


**ZEICHENERKLÄRUNG**

- Abgrenzung der Kompensationsfläche
- Maßnahmen**
- Maßnahmennummer fortlaufend
- Maßnahmen Nr. Index
- Bezug auf fortlaufende Kartellnummer
- A1 CEF K1**
- Pflanzung von Baumreihen**
- Erläuterung der Maßnahme**
- V Vermehrungsmaßnahmen
- A Ausgleichsmaßnahmen
- E Ersatzmaßnahmen
- G Gestaltungsmaßnahmen
- S Schutzmaßnahmen
- Erläuterung Index**
- CEF Artenschutzrechtliche Maßnahme zum Erhalt der Ökologischen Funktion der Fortflanzungs- und Ruhestätten (continuous ecological functionality)
- AR Sonstige artenschutzrechtliche Maßnahme
- Entwicklung von frischen bis feuchten Extensivgrünland mit Vernässung/Vernässungsflächen, Strukturergänzung (Blänken, Kuhlen, Gruppen)
- Weidezaun
- Zusammenhängende Beweidung / Bewirtschaftung der Flächen

**Nachrichtliche Darstellung Bestand**

- AA Acker
- HGR Baumreihe
- HGY sonstiges naturnahes Feldgehölz
- FG Graben
- GM Mesophiles Grünland
- GI Artenarmes Intensivgrünland
- HW Knick mit typischer Gehölzvegetation
- NR Landröhrichte
- NR\* Röhrichte an Graben
- SVS Straßenverkehrsfläche
- SVV teilweise gesigelte Wege
- SVI Verkehrsbegleitgrün (Saum/ Rasen/ Staudenflur)

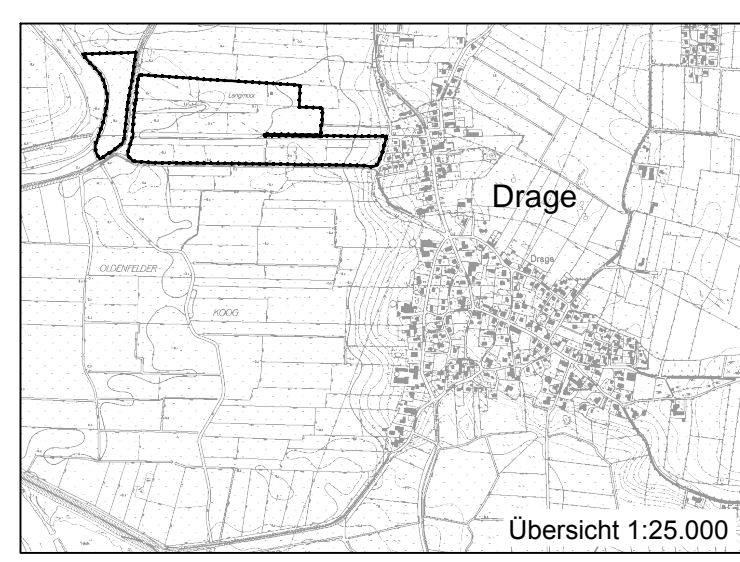

2	Biotypen Bestand aktualisiert, Fläche Extensivgrünland vergrößert, Änderung A9 in A/E9	Nov. 15	Pieper-Simon
1	Röhrichte heraus, Extensivgrünland herein, Zäune ergänzt	30.06.15	Pieper-Simon
Nr.	Art der Änderung	Datum	Name

**TRÜPER GONDESEN PARTNER LANDSCHAFTSARCHITECTEN**  
**AN DER UNTERTRAVE 17, 23952 LÜBECK**  
 FON : 0451/79882-6, FAX : 0451/79882-22  
 Lübeck, den 15.07.2013

**TGP**

	Datum	Name
bearbeitet	Juli 13	Lechler
gezeichnet	Juli 13	Pieper-Simon
geprüft	Juli 13	Hermanns

**eds-planung**  
 beratende ingenieure GmbH

Ravensberg 7 Tel.: 04346-7718 www.eds-planung.de  
 24214 Gettorf Fax: 04346-9001 info@eds-planung.de

Gettorf, den 22.04.2013 1368

bearbeitet	April 13	Schmidt
gezeichnet	April 13	Bremer
geprüft	April 13	Hansen

**Landesbetrieb Straßenbau und Verkehr Schleswig - Holstein**

Straße: B5 -490 von NK: 1619-004 nach NK: 1619-003 Station: 1,651  
 B5 -520 von NK: 1619-001 nach NK: 1620-002 Station: 0,409

Nächster Ort: Tönning Bau-km: 0+000,000 - 5+730,000

Unterlage Nr.: 12.2  
 Blatt Nr.: 8  
 Reg. Nr.: B 5 - 130

**B 5**  
 Dreistreifigkeit Tönning-Husum  
 1.BA Tönning-Rothenspieker

Bau-km: —

bearbeitet	—	—
gezeichnet	—	—
geprüft	16.08.13	Sieker

Lageplan der landschaftspflegerischen Maßnahmen Ausgleichsfläche Drage  
 Maßstab 1 : 2000

**DECKBLATT**

Aufgestellt: Landesbetrieb Straßenbau und Verkehr SH  
 Niederlassung Flensburg  
 Flensburg, den 29. April 2016

gez. Roos  
 Regierungsbaudirektor

Planfeststellungsunterlage  
 vom 29.08.2013  
 Anlage : 12.2  
 Blatt : 8

Grundplan hergestellt:	Geodätische Grundlagen:	
NL Flensburg	Aufnahme: Dez. 2006 Feldvergleich: Kataster: ALK Okt. 2010	Gauß-Krüger-Koordinaten

**A/E9** K2, K3, K4, K8, KB, KV, KL1, KL2

- Extensivnutzung der bisher intensiv genutzten Grünlandflächen
- Anlage von zusätzlichen Strukturen / Vernässungsflächen (Blänken, Kuhlen, Wiederherstellung von Gruppen),
- Erhalt der Graben und der mit Schilf bestandenen Grabenrändern, aber Anheben des Wasserstandes auf (Teil-)Flächen durch Schließen von Drainagen und Verschließen einzelner Seitengraben vor der Einmündung in den Entwässerungs-Hauptgraben

T:\02\_PROJEKTE\1155\_B\_5\_Tönning-Rothenspieker\_LBP\_CAD\05\_LBP12\_2\_LBP\_Maßnahmen.dwg-Blatt8 22. Apr. 2016