Lageplan

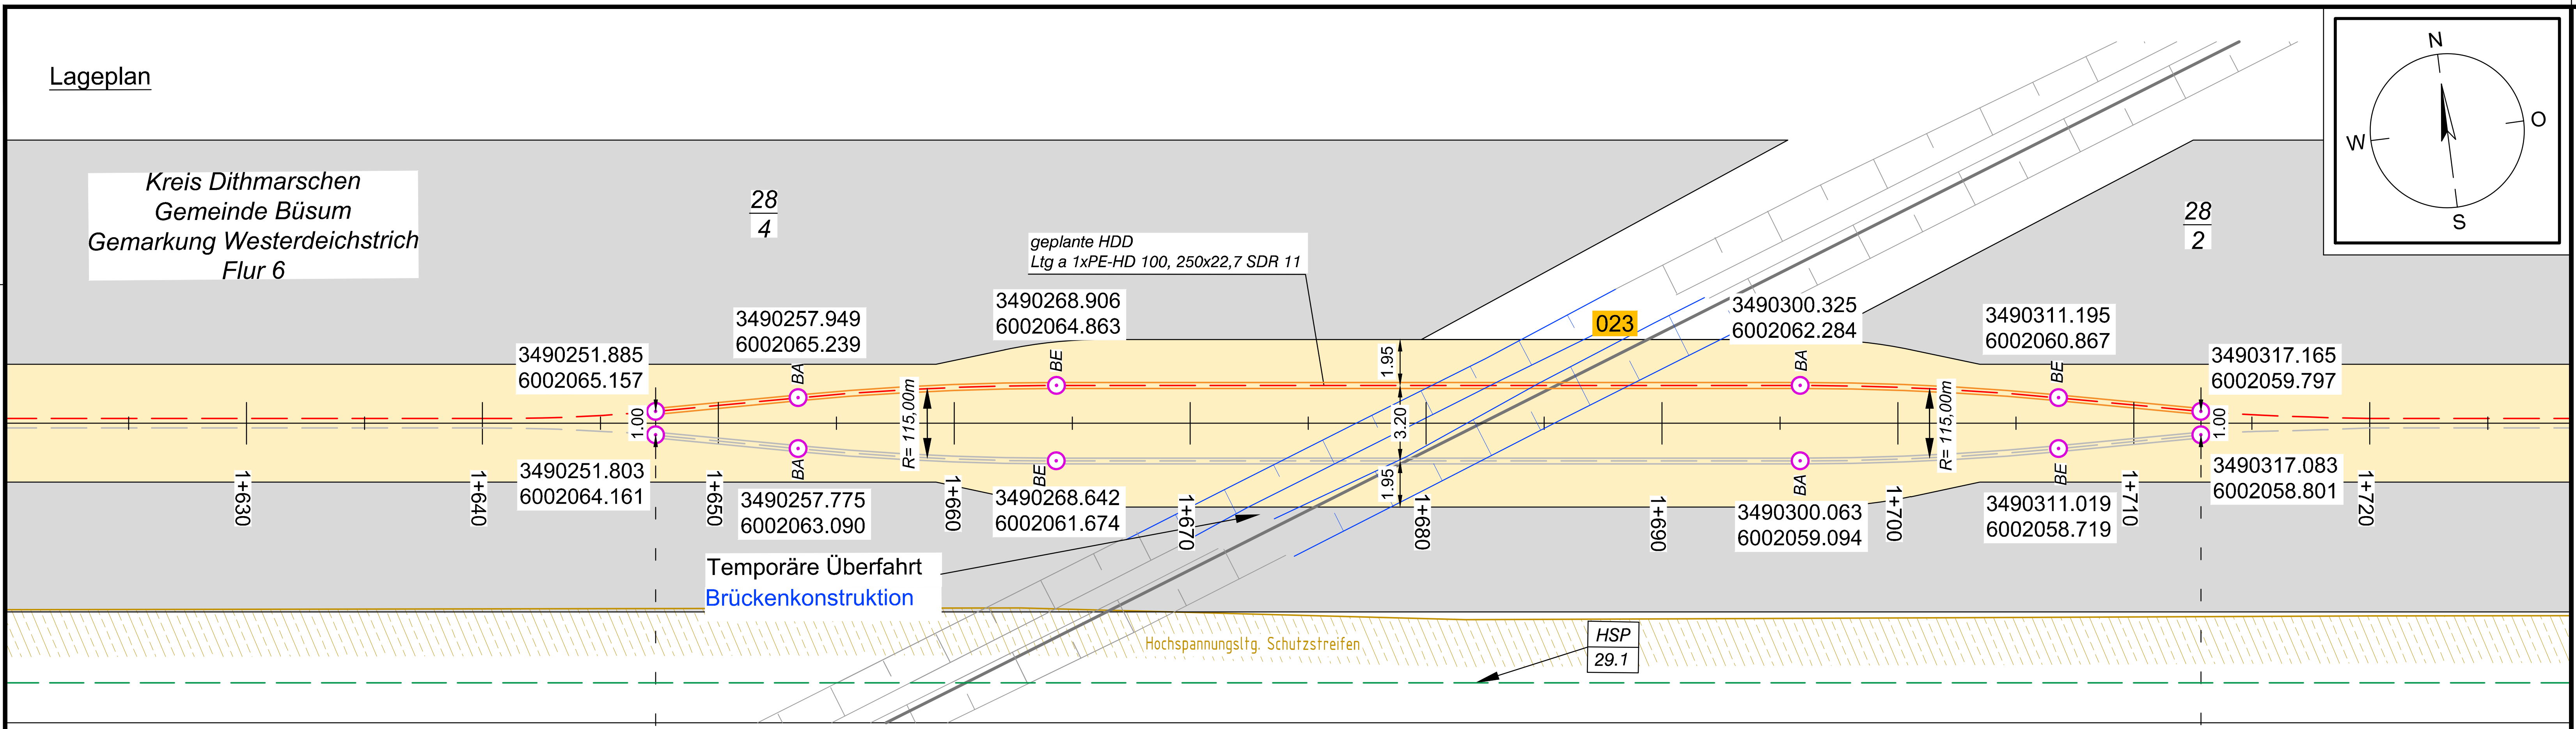

Längsschnitt

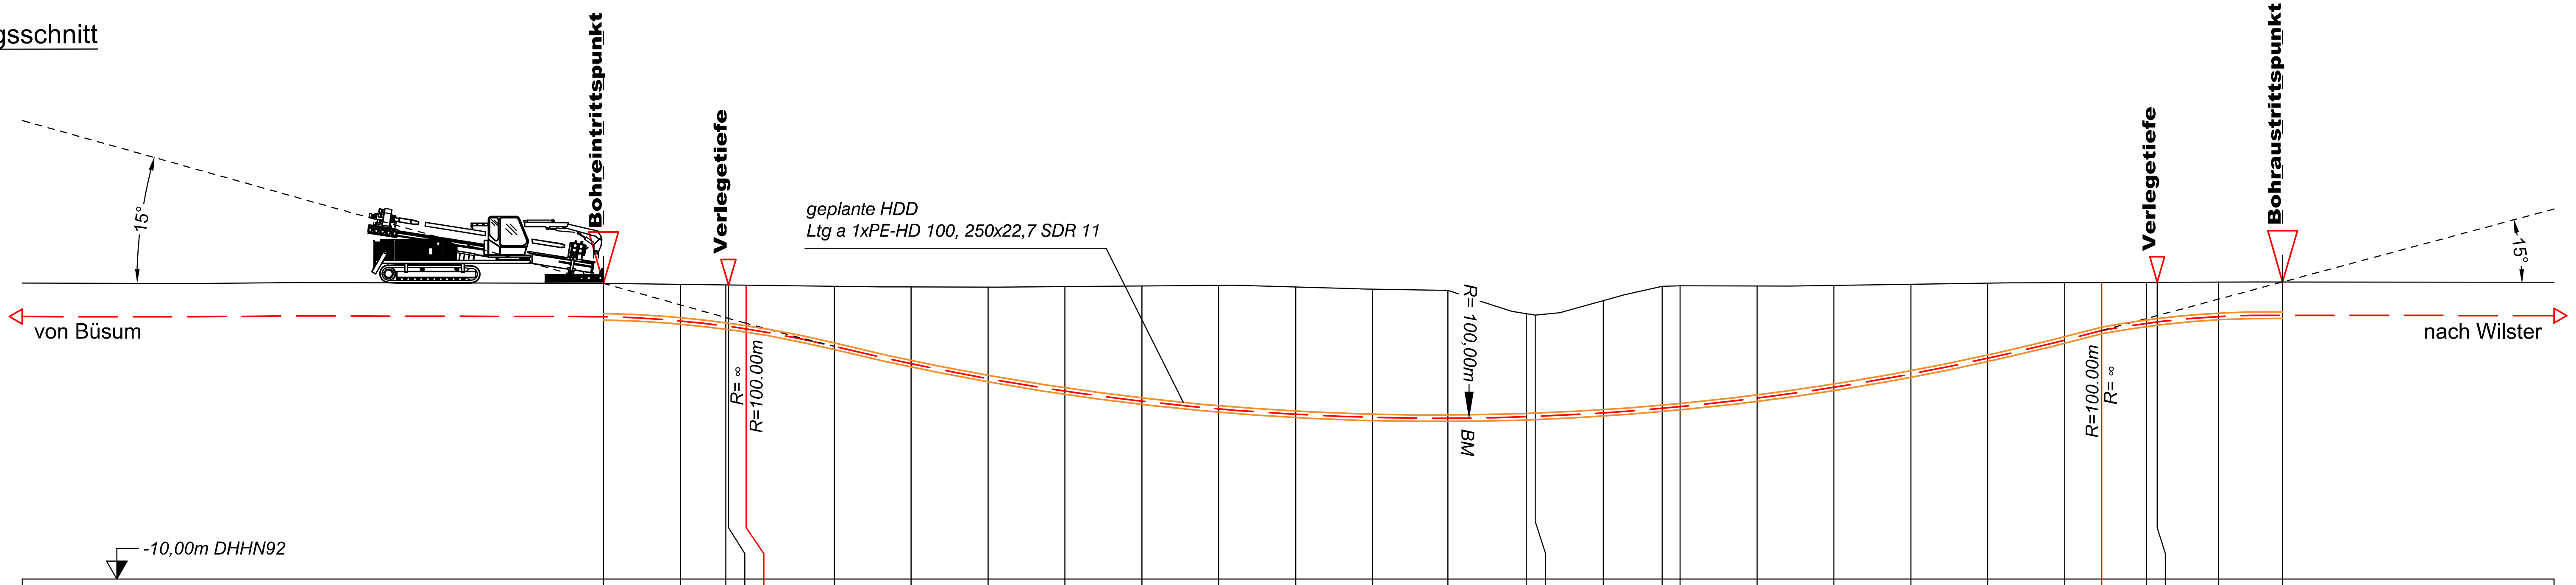

Höhe OK Gelände (DHHN92):	1.53	1.49	1.46	1.46	1.45	1.41	1.38	1.38	1.40	1.42	1.45	1.38	1.30	1.25	0.34
Höhe OK Fremdleitung (DHHN92):															
Höhe OK Fremdleitung (unter GOK):															
Höhe Bohrung (unter GOK):	-1.30	-1.42	-1.60	-1.61	-1.70	-2.34	-2.99	-3.56	-4.07	-4.49	-4.82	-4.96	-5.00	-4.98	-4.01
Länge :	0.00	3.00	4.77	4.87	60.61	9.00	12.00	15.00	18.00	21.00	24.00	27.00	30.00	32.94	36.00

Höhe OK Gelände (DHHN92):	0.29	0.85	1.41	1.43	1.42	1.44	1.49	1.53	1.56	1.56	1.57	1.57	1.58	1.58
Höhe OK Fremdleitung (DHHN92):														
Höhe OK Fremdleitung (unter GOK):														
Höhe Bohrung (unter GOK):	-3.95	-4.37	-4.75	-4.71	-4.37	-3.97	-3.50	-2.93	-2.24	-1.87	-1.60	-1.55	-1.34	-1.30
Länge :	36.34	39.00	41.30	42.00	45.00	48.00	51.00	54.00	57.00	58.44	60.19	60.61	63.00	65.50

Legende:

Stadt/Gem. —·—
Gemarkung —··—
Flur —···—
Flurstück —
Flurstücksnummer 35/6
Zaun
Topografie / Fahrbahnrand

Freileitung
Kabel
Rohrleitung
Richtfunk
Kreuzungsnummer 001
Leitungsbetreiber (gem. Anlage 4.1) FM 43.61
Bauwerksnummer (gem. Anlage 6.1) 15

dauerhafte Flächeninanspruchnahme 🟨
temporäre Flächeninanspruchnahme ▨
temporäres Durchleitungsbauwerk ■
Abtrommelplatz mit Nummerierung AP002

Kabelachse
Kabel im Schutzrohr
Kilometrierung 0+100

Längsschnitt

Kabel-Eintritt-Austritt HDD-Bohrung - - - - - -

Statnett TenneT Taking power further KFW

Anlage 12.6

NordLink
Abschnitt 12-Seemeilen-Grenze bis UW Wilster
Kreuzungen von Anlagen Dritter
Detailpläne Kreuzung kleine Gewässer II. Ordnung
Kreuzung Nr. 023

Deckblatt

Planfeststellungsunterlage

Quelle: Ausführungsplanung HDD-Planung Kr. 023 Bl.01
Dokument-Nr. NL-BD-CO-HDD-0008-Rev6
Generalplaner: NKT HVC GmbH

Ersteller-Zeichnungs-Nr:
NL-BD-CO-HDD-0008-Rev6-Kr-023_Bl.01.dwg

Aufgestellt:
Bayreuth, den 31.08.2018
DC Nordseekabel
GmbH & Co.KG (NOKA)

i. A. Christian
i.V.

Firma

Maßstab: 1:250
Einheit: Meter

	Datum	Name
Bearb.	08.2018	Weigt
Gepr.	08.2018	Legler
Norm		
Fachbereich		

Ind.	Änderung	Datum	Name

Statnett TenneT KFW
Urspr.:

Erstellt durch	Genehmigt von	Datum	Status	Blatt
G.E.O.S. Ing. mbH	NOKA DC Nordseekabel GmbH & Co.KG	27.08.2018 Erstelldatum 31.08.2018	G	01 von 02

Objektname
± 500-kV-HGÜ Interkonnektor Tonstad - Wilster

Titel
Kreuzung Nr. 023