## Lageplan

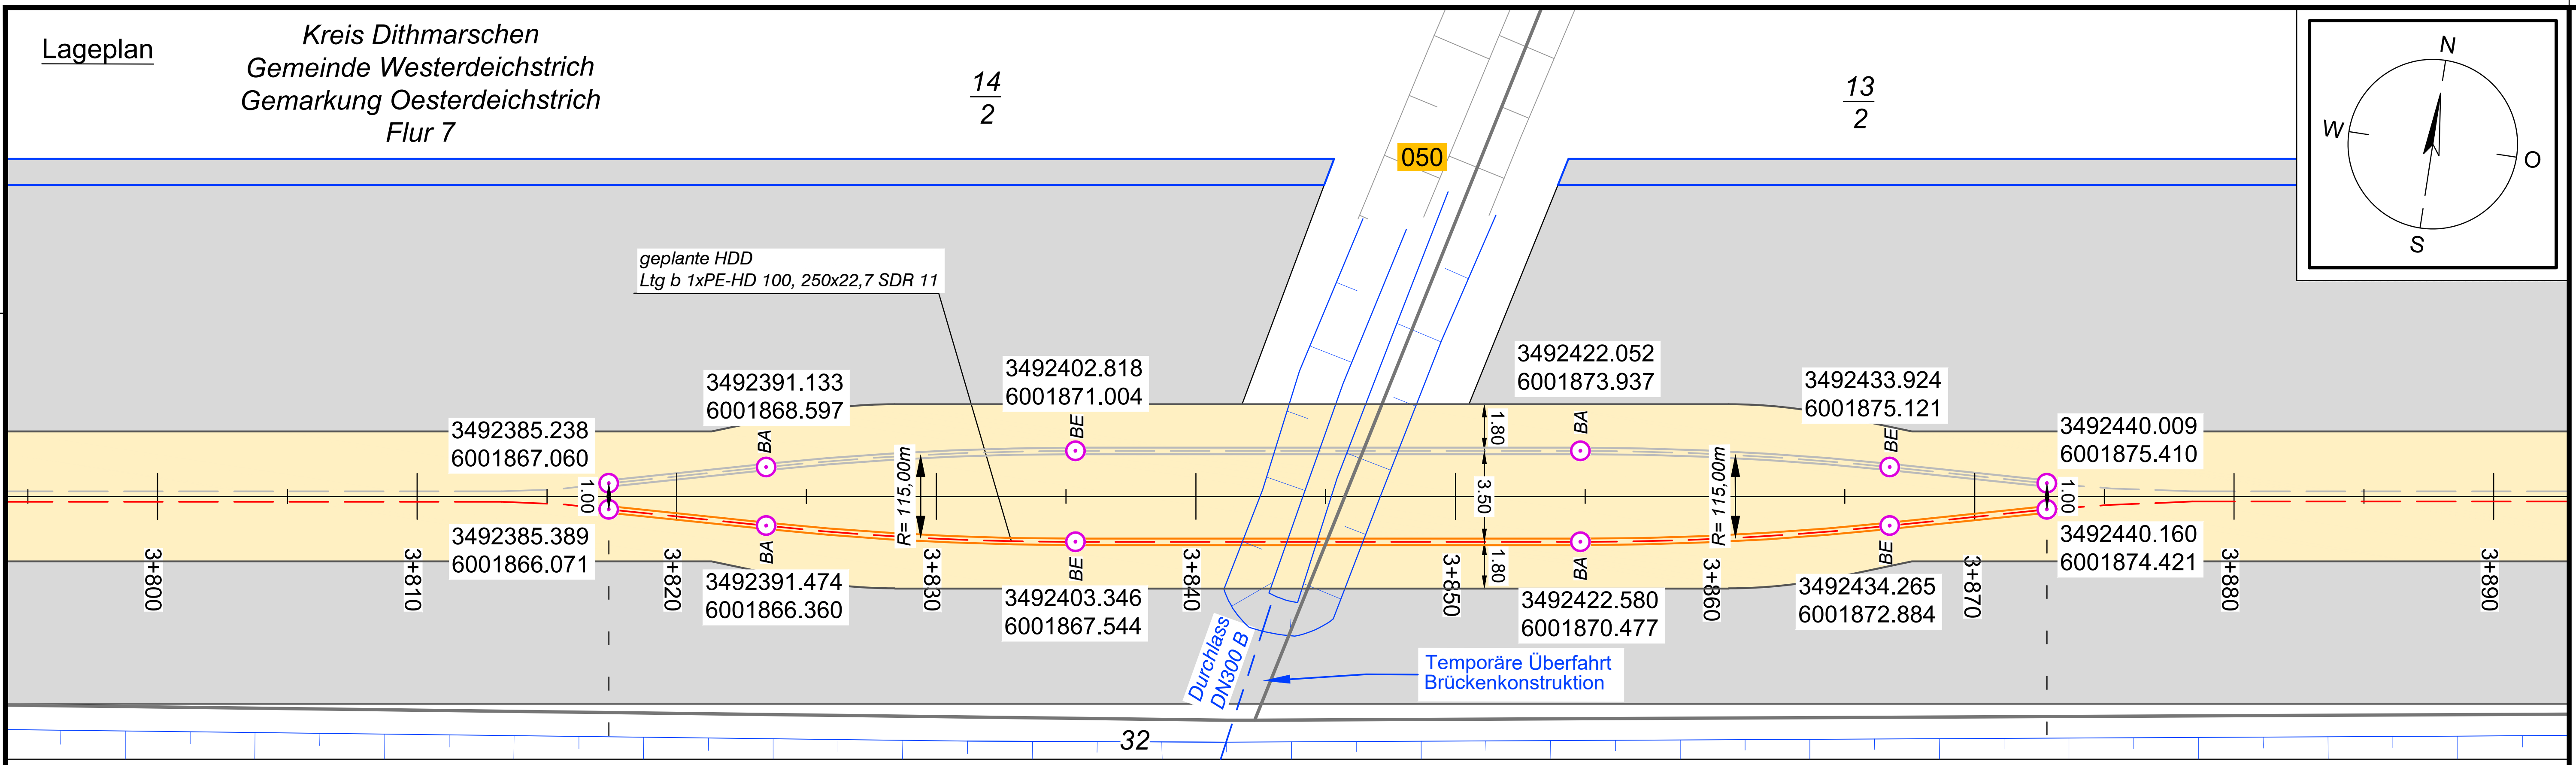

## Längsschnitt

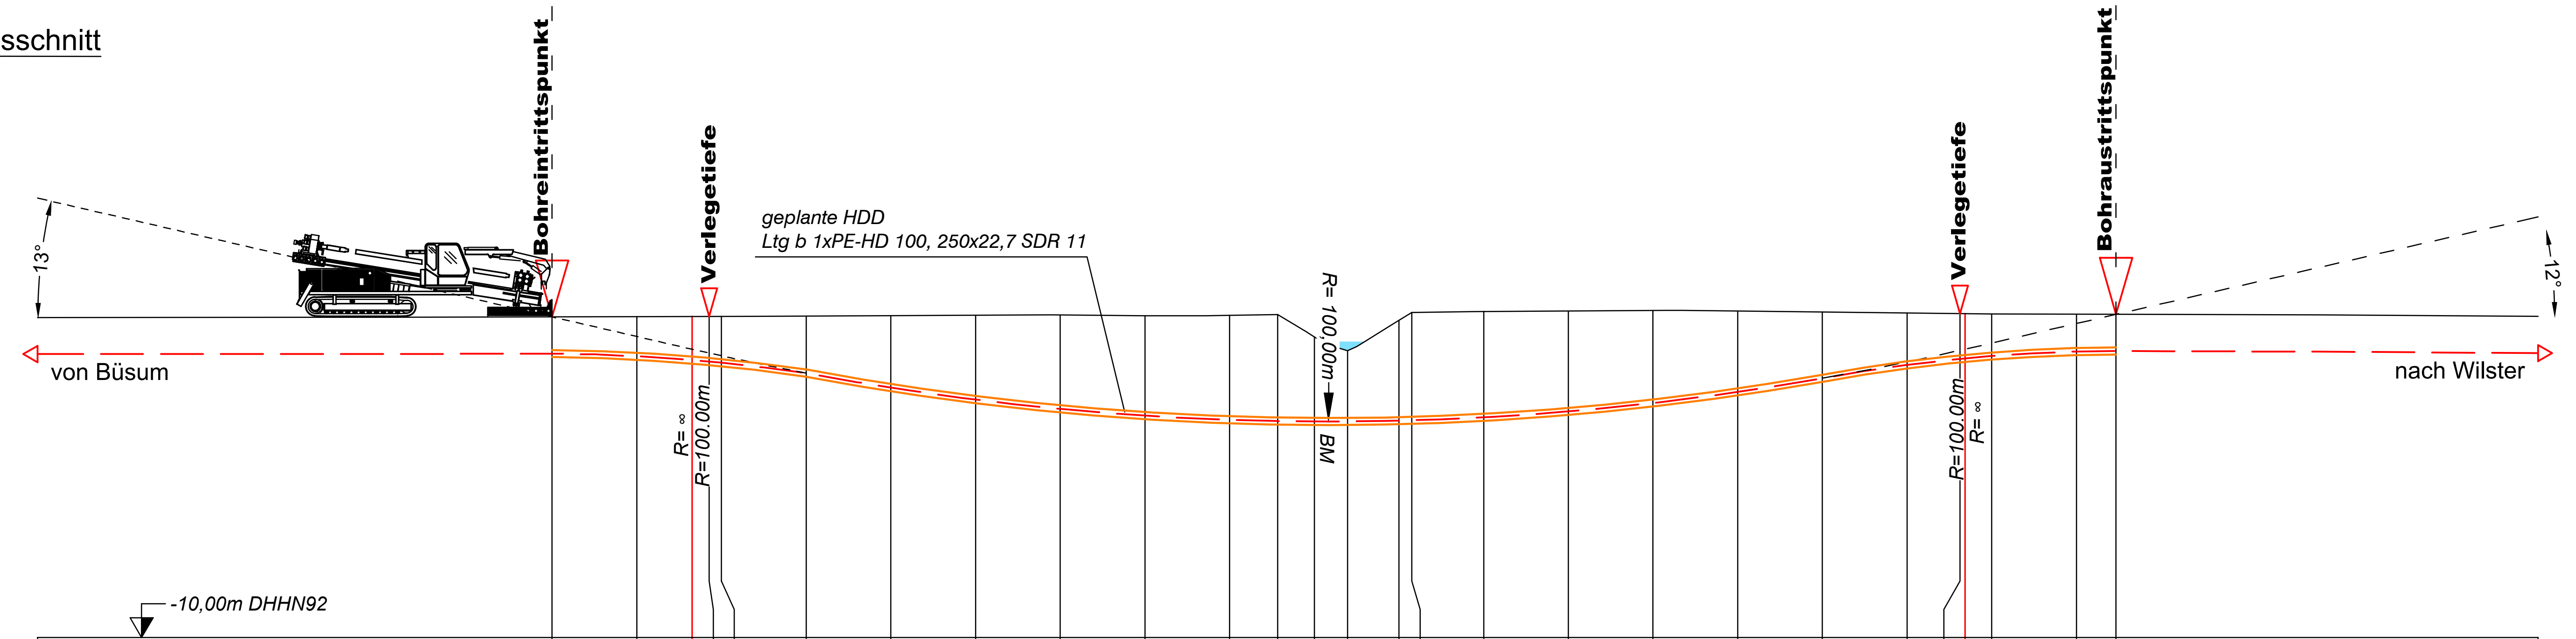

|  |  |  |  |  |  |  |  |  |  |  |  |  |  |  |
|---|---|---|---|---|---|---|---|---|---|---|---|---|---|---|
| Höhe OK Gelände (DHHN92): | 1.36 | 1.37 | 1.37 | 1.38 | 1.38 | 1.39 | 1.40 | 1.41 | 1.42 | 1.40 | 1.41 | 1.44 | 0.65 | 0.16 |
| Höhe OK Fremdleitung (DHHN92): |  |  |  |  |  |  |  |  |  |  |  |  |  |  |
| Höhe OK Fremdleitung (unter GOK): |  |  |  |  |  |  |  |  |  |  |  |  |  |  |
| Höhe Bohrung (unter GOK): | -1.30 | -1.40 | -1.54 | -1.60 | -1.64 | -2.02 | -2.55 | -2.99 | -3.32 | -3.54 | -3.70 | -3.77 | -3.00 | -2.51 |
| Länge : | 0.00 | 3.00 | 4.96 | 5.56 | 6.00 | 9.00 | 12.00 | 15.00 | 18.00 | 21.00 | 24.00 | 25.70 | 27.00 | 28.18 |

|  |  |  |  |  |  |  |  |  |  |  |  |  |  |
|---|---|---|---|---|---|---|---|---|---|---|---|---|---|
| Höhe OK Gelände (DHHN92): | 1.24 | 1.52 | 1.55 | 1.57 | 1.59 | 1.56 | 1.53 | 1.49 | 1.47 | 1.47 | 1.46 | 1.45 | 1.45 |
| Höhe OK Fremdleitung (DHHN92): |  |  |  |  |  |  |  |  |  |  |  |  |  |
| Höhe OK Fremdleitung (unter GOK): |  |  |  |  |  |  |  |  |  |  |  |  |  |
| Höhe Bohrung (unter GOK): | -3.56 | -3.83 | -3.75 | -3.56 | -3.28 | -2.87 | -2.35 | -1.84 | -1.60 | -1.58 | -1.49 | -1.32 | -1.30 |
| Länge : | 30.00 | 30.45 | 33.00 | 36.00 | 39.00 | 42.00 | 45.00 | 48.00 | 49.87 | 50.06 | 51.00 | 54.00 | 55.40 |

## Legende:

| | | | | | | | |
|---|---|---|---|---|---|---|---|
| Stadt/Gem. | —·— | Freileitung | — · — | dauerhafte Flächeninanspruchnahme | ▭ | Kabelachse | – – – |
| Gemarkung | —··— | Kabel | — — | temporäre Flächeninanspruchnahme | ▨ | Kabel im Schutzrohr | ═ ═ |
| Flur | —···— | Rohrleitung | —-·-— | temporäres Durchleitungsbauwerk | ▬ | Kilometrierung | ┼┼┼┼ 0+100 |
| Flurstück | — | Richtfunk | — — — | Abtrommelplatz mit Nummerierung | AP002 | | |
| Flurstücksnummer | 35/6 | Kreuzungsnummer | 001 | | | | |
| Zaun | ⌄ ⌄ | Leitungsbetreiber (gem. Anlage 4.1) | FM<br>43.61 | | | | |
| Topografie / Fahrbahnrand | ═══ | Bauwerksnummer (gem. Anlage 6.1) | 15 | | | | |

Längsschnitt

Kabel-Eintritt-Austritt HDD-Bohrung - - - - - -

Anlage 12.6

# NordLink
# Abschnitt 12-Seemeilen-Grenze bis UW Wilster

# Kreuzungen von Anlagen Dritter Detailpläne Kreuzung kleiner Gewässer II. Ordnung

# Kreuzung Nr. 050

## Deckblatt

## Planfeststellungsunterlage

Quelle: Ausführungsplanung HDD-Planung Kr. 050 Bl.02
Dokument-Nr. NL-BD-CO-HDD-0019-Rev5
Generalplaner: NKT HVC GmbH

Ersteller-Zeichnungs-Nr: NL-BD-CO-HDD-0019-Rev5-Kr-050_Bl.02.dwg

Aufgestellt:
Bayreuth, den 31.08.2018
DC Nordseekabel
GmbH & Co.KG (NOKA)

i. A. Christian
i. V.

Firma
G.E.O.S. Ingenieur-Gesellschaft mbH

Maßstab: 1:250
Einheit: Meter

| | Datum | Name |
|---|---|---|
| Bearb. | 08.2018 | Jennerjahn |
| Gepr. | 08.2018 | Legler |
| Norm | | |
| Fachbereich | | |

| Ind. | Änderung | Datum | Name |
|---|---|---|---|

Urspr.:

| Erstellt durch | Genehmigt von | Datum | Status | Blatt |
|---|---|---|---|---|
| G.E.O.S.<br>Ing. mbH | NOKA<br>DC Nordseekabel GmbH & Co.KG | 27.08.2018<br>Erstelldatum<br>31.08.2018 | G | 02<br>von<br>02 |

Objektname
± 500-kV-HGÜ Interkonnektor Tonstad - Wilster

Titel
Kreuzung Nr. 050