## Lageplan

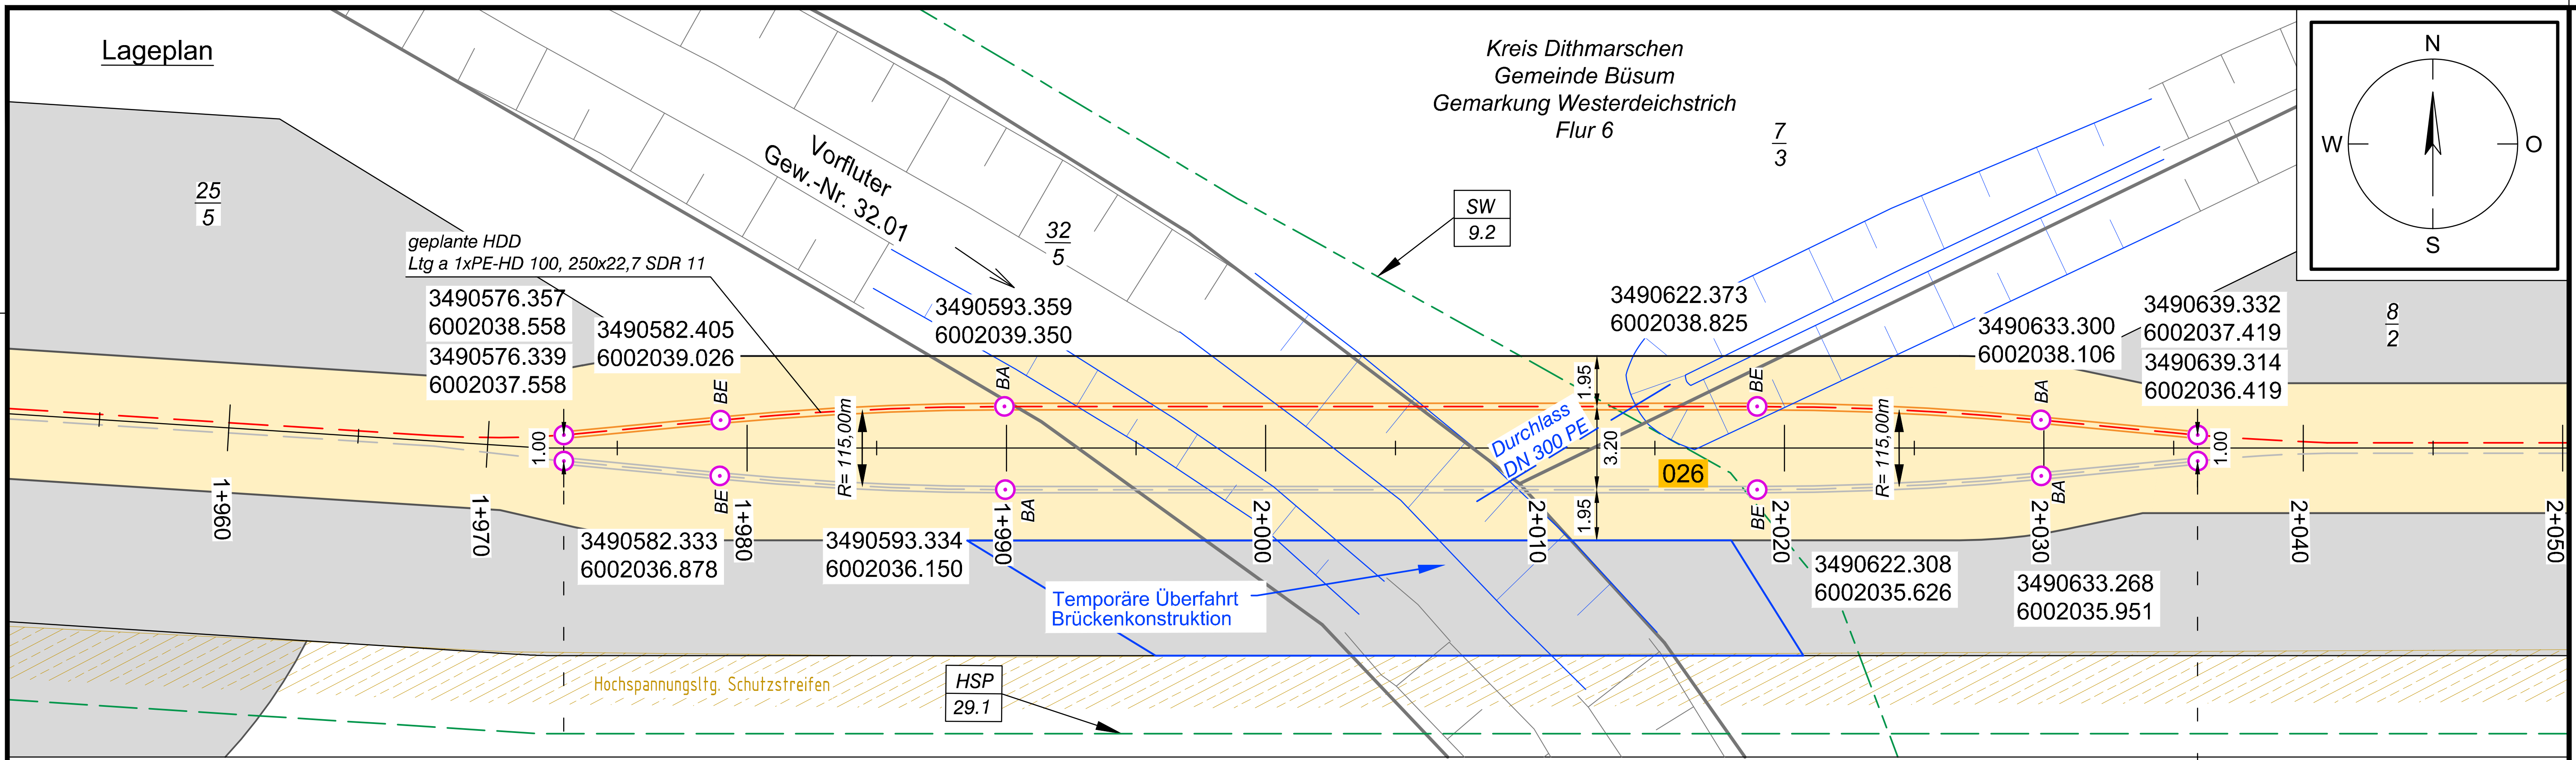

## Längsschnitt

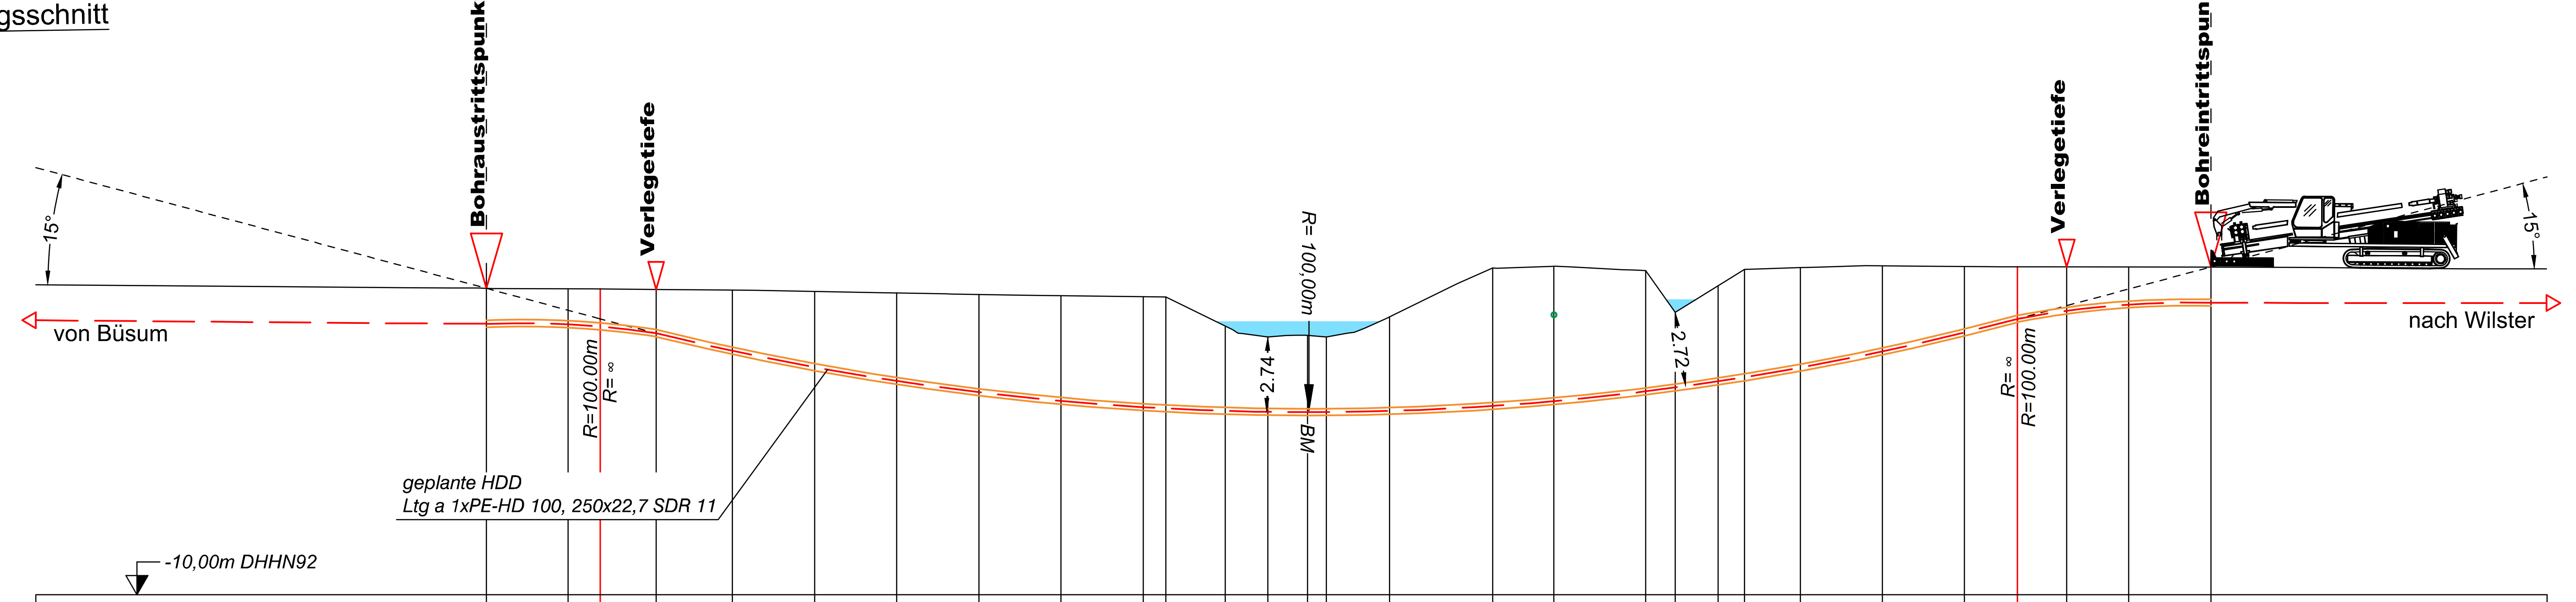

| | | | | | | | | | | | | | | |
|---|---|---|---|---|---|---|---|---|---|---|---|---|---|---|
| Höhe OK Gelände (DHHN92): | 1.18 | 1.17 | 1.16 | 1.14 | 1.12 | 1.07 | 1.01 | 0.96 | 0.91 | 0.88 | 0.87 | -0.20 | -0.59 | -0.54 |
| Höhe OK Fremdleitung (DHHN92): | | | | | | | | | | | | | | |
| Höhe OK Fremdleitung (unter GOK): | | | | | | | | | | | | | | |
| Höhe Bohrung (unter GOK): | -1.30 | -1.30 | -1.38 | -1.60 | -2.22 | -2.77 | -3.22 | -3.57 | -3.84 | -4.03 | -4.07 | -3.09 | -2.74 | -2.80 |
| Länge : | 62.99 | 60.00 | 58.83 | 56.79 | 54.00 | 51.00 | 48.00 | 45.00 | 42.00 | 39.00 | 38.17 | 36.00 | 34.45 | 33.00 |

| | | | | | | | | | | | | | | | |
|---|---|---|---|---|---|---|---|---|---|---|---|---|---|---|---|
| Höhe OK Gelände (DHHN92): | -0.59 | 0.14 | 1.92 | 1.99 | 1.83 | 0.31 | 1.27 | 1.87 | 1.94 | 2.00 | 1.98 | 1.96 | 1.96 | 1.96 | 1.96 |
| Höhe OK Fremdleitung (DHHN92): | | | | | | | | | | | | | | | |
| Höhe OK Fremdleitung (unter GOK): | | | | -1.8 | | | | | | | | | | | |
| Höhe Bohrung (unter GOK): | -2.75 | -3.44 | -5.04 | -4.9 | -4.41 | -2.75 | -3.49 | -3.94 | -3.65 | -3.12 | -2.41 | -1.90 | -1.60 | -1.37 | -1.30 |
| Länge : | 32.31 | 30.00 | 26.24 | 24.00 | 20.64 | 19.56 | 18.00 | 17.03 | 15.00 | 12.00 | 9.00 | 7.07 | 5.26 | 3.00 | 0.00 |

## Legende:

- Stadt/Gem.
- Gemarkung
- Flur
- Flurstück
- Flurstücksnummer 35/6
- Zaun
- Topografie / Fahrbahnrand
- Freileitung
- Kabel
- Rohrleitung
- Richtfunk
- Kreuzungsnummer 001
- Leitungsbetreiber (gem. Anlage 4.1) FM 43.61
- Bauwerksnummer (gem. Anlage 6.1) 15
- dauerhafte Flächeninanspruchnahme
- temporäre Flächeninanspruchnahme
- temporäres Durchleitungsbauwerk
- Abtrommelplatz mit Nummerierung AP002
- Kabelachse
- Kabel im Schutzrohr
- Kilometrierung 0+100
- Längsschnitt
- Kabel-Eintritt-Austritt HDD-Bohrung

Statnett TenneT Taking power further KFW

Anlage 12.9.7

# NordLink
# Abschnitt 12-Seemeilen-Grenze bis UW Wilster

# Kreuzungen von Anlagen Dritter Abwasserleitungen

# Kreuzung Nr. 026

# Deckblatt

## Planfeststellungsunterlage

Quelle: Ausführungsplanung HDD-Planung Kr. 025 - 026 A
Dokument-Nr. NL-BD-CO-HDD-0010-Rev5
Generalplaner: NKT HVC GmbH

Ersteller-Zeichnungs-Nr: NL-BD-CO-HDD-0010-Rev5-Kr-025-026_A.dwg

Aufgestellt:
Bayreuth, den 31.08.2018
DC Nordseekabel
GmbH & Co.KG (NOKA)

i.A. Christian
i.V.

Firma
G.E.O.S. INGENIEUR-GESELLSCHAFT MBH

Maßstab: 1:250
Einheit: Meter

| | Datum | Name |
|---|---|---|
| Bearb. | 08.2018 | Jennerjahn |
| Gepr. | 08.2018 | Legler |
| Norm | | |
| Fachbereich | | |

| Ind. | Änderung | Datum | Name |
|---|---|---|---|

Statnett TenneT KFW

Urspr.:

| Erstellt durch | Genehmigt von | Datum | Status | Blatt |
|---|---|---|---|---|
| G.E.O.S.<br>Ing. mbH | NOKA<br>DC Nordseekabel GmbH & Co.KG | 27.08.2018<br>Erstelldatum<br>31.08.2018 | G | 01<br>von<br>02 |

Objektname
± 500-kV-HGÜ Interkonnektor Tonstad - Wilster

Titel
Kreuzung Nr. 026