Flur 18
Flur 17
Flur 6
Flur 14
Gemarkung Oldenburg
Gemeinde Oldenburg in Holst., Stadt
Acker
Anschluss Unterlage 10.268
Anschluss Unterlage 10.270
52,8
52,9
53,0
53,1
53,2
53,3
53,4
BÜ-Nr: 28 Oldenburg Stadt
km 53.320
1613
1330
1558
1559

Legende:

▬	Bestand
🟩	äußere Grenze der vorhabenträgereigenen Grundstücke
– – – – –	Planfeststellungsgrenze
	Kreis-/ Gemeindegrenze
	Gemarkungsgrenze
	Flurgrenze
	Flurstücksgrenze
⟷	Zugehörigkeitshaken
116/12 oder 2029	Flurstücksnummer
Nr.	laufende Nummer des Bauwerksverzeichnisses

Kreis-/ Gemeindegrenze, Gemarkungsgrenze, Flurgrenze, Flurstücksgrenze, Zugehörigkeitshaken, Flurstücksnummer } Kataster

Bestand Kabel/Leitungen

E	Elektrizitätsleitung
F	Fernmeldeleitung
G	Gasleitung
A	Abwasser
RW	Regenwasser
M	Mischwasser
W	Wasserleitung
FH	Fernheizleitung
LWL	Lichtwellenkabel
Richtfunk	Richtfunkstrecke

geplanter Leitungskorridor

🟥	Elektrizitätsleitung
🟪	Fernmeldeleitung
🟩	Gasleitung
🟫	Abwasser
🟦	Regenwasser
🟦	Mischwasser
🟦	Wasserleitung
🟥	Fernheizleitung
🟪	Lichtwellenkabel

―――――	Kabel/Leitung oberirdisch
– – – – –	Kabel/Leitung unterirdisch
–x–E–x–	Rückbau Kabel/Leitung unterirdisch
––\\––	Kabel/Leitung (außer Betrieb)

Unterlage 10.269

Genehmigungsvermerk Eisenbahn-Bundesamt

Übersichtsskizze

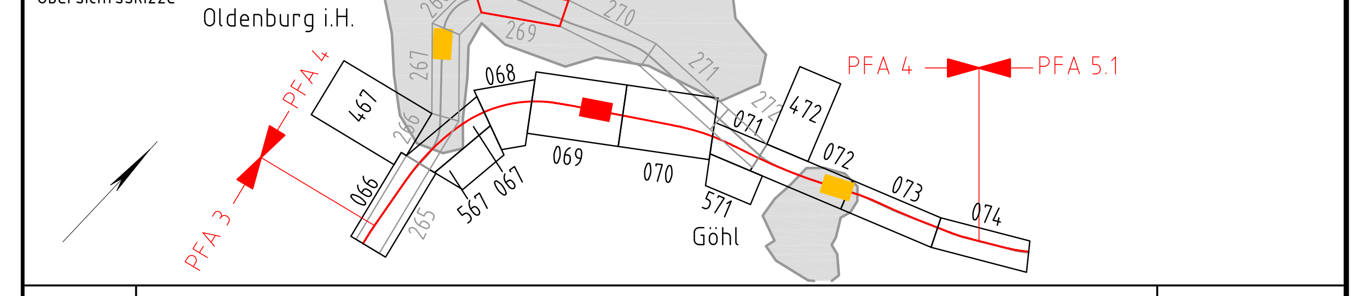

Index	Änderungen bzw. Ergänzungen	Planungsstand
0	Antragsverfahren: Antragsfassung	31.05.2021

Genehmigungsplanung: Unterlage für eine Entscheidung nach § 18 AEG

Vorhabenträgerin:

DB NETZE

DB Netz AG
Theodor-Heuss-Allee 7
60486 Frankfurt/ M.

Vertreter der Vorhabenträgerin:

DB NETZE

DB Netz AG
Regionalbereich Nord
Hammerbrookstraße 44
20097 Hamburg

Hamburg, 14.07.2021
Ort, Datum, Unterschrift Bernd Homfeldt

Bauherr:

DB NETZE

DB Netz AG
Regionalbereich Nord
Großprojekte Nord
Lindemannallee 3
30173 Hannover

Planverfasser:

DB

DB Engineering & Consulting GmbH
Region Nord
Hammerbrookstraße 44
20097 Hamburg

i.V.

Hamburg, 31.05.2021 i.V. Christian Schulz
Ort, Datum, Unterschrift

Planzeichen: 4.4.0.VA.LT.000.XX__269.0
Projekt-Nr.: E1631230009

	Datum	Name
gez.	10/2019	Grunwald
bearb.	10/2019	Grunwald
gepr.	10/2019	Müller

Höhensystem: DHHN92
Koordinatensystem: DBRef
Ursprungsplan:
Blattgröße: 1350 x 297
Maßstab: 1 : 1000

Vorhaben:

ABS/NBS Hamburg - Lübeck - Puttgarden (Hinterlandanbindung FBQ)

Planfeststellungsabschnitt 4, Bau-km 150,752 bis Bau-km 157,055

Planart: Kabel- und Leitungslageplan

Planinhalt:

Bahn-km 52,775 bis Bahn-km 53,610

Strecke 1100