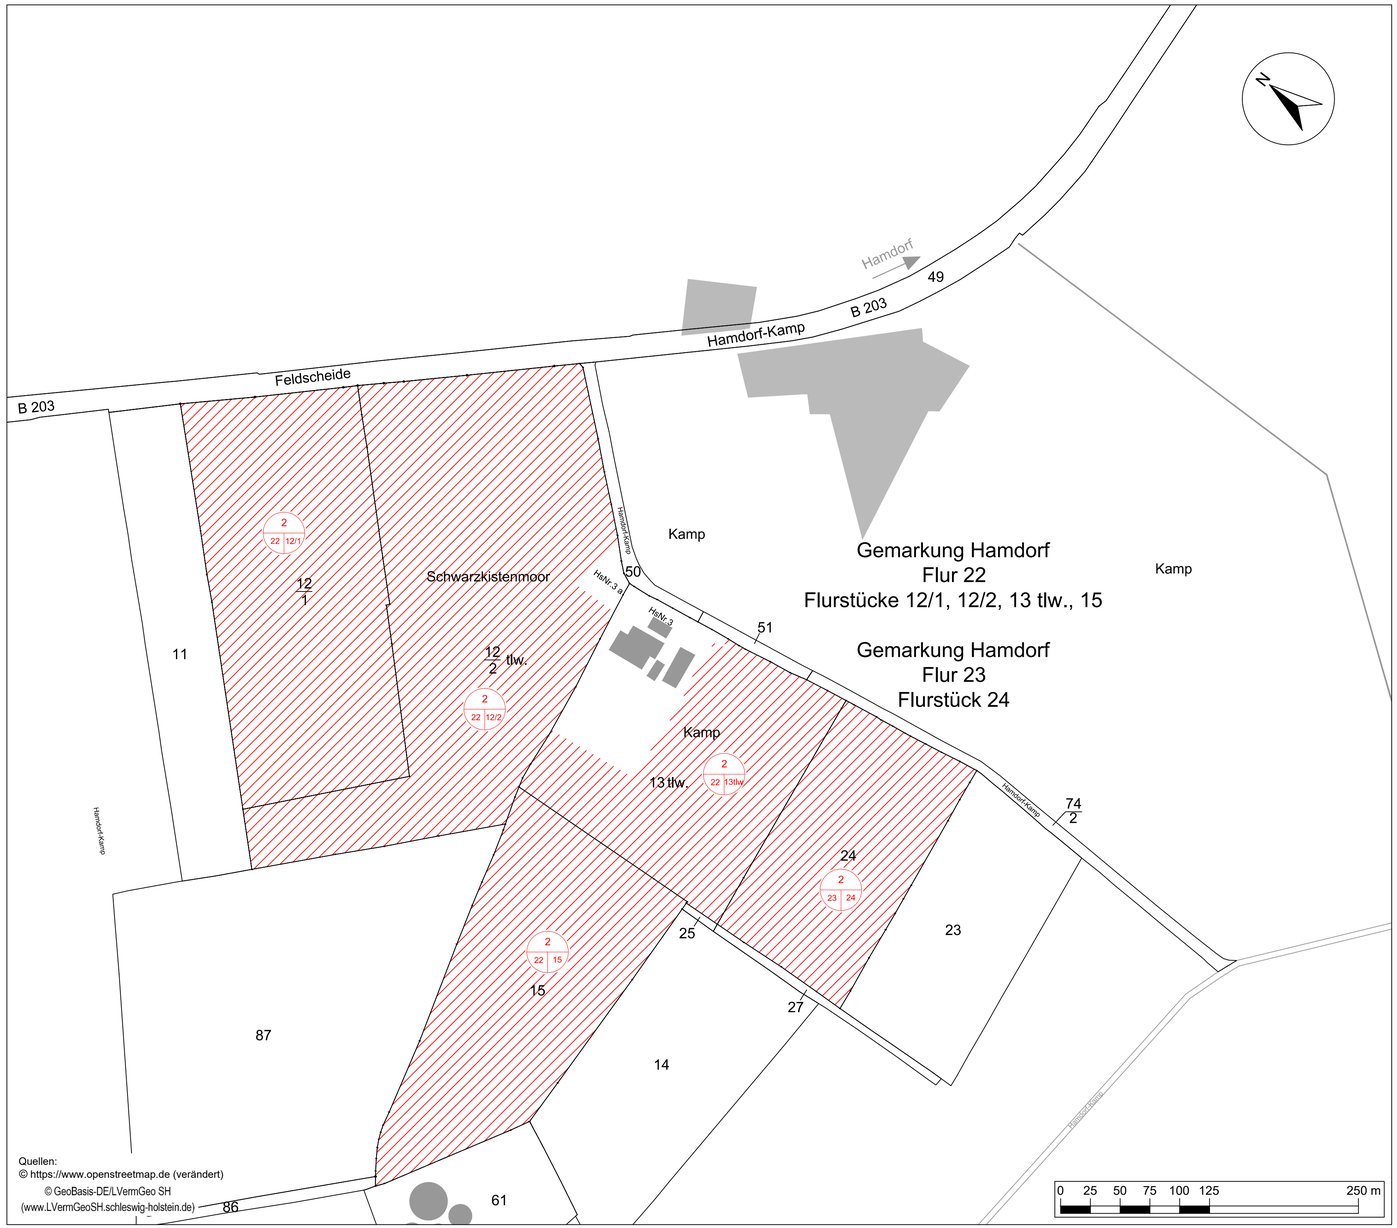

Quellen:
© https://www.openstreetmap.de (verändert)
© GeoBasis-DE/LVermGeo SH
(www.LVermGeoSH.schleswig-holstein.de)

Legende

Dingliche Sicherung

2 / 22 / 15 — lfd. Nr., Flur Nr. / Flurstück Nr.

SONSTIGE PLANZEICHEN

12/1 — Flurstücksgrenze, Flurstücksnummer

Bestand

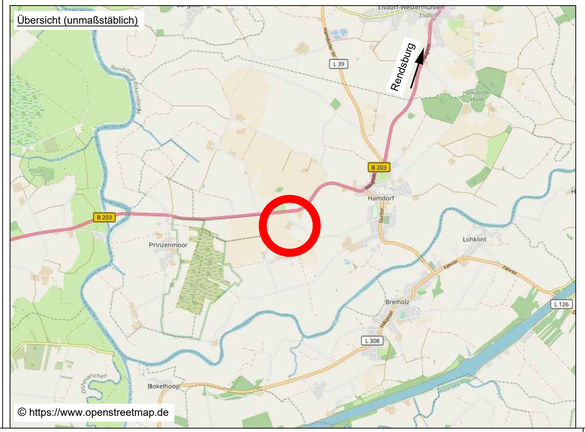

Anlage 5.4

Genehmigungsvermerk

Lageskizze

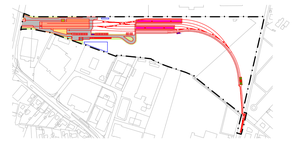

Index	Änderungen bzw. Ergänzungen	Planungsstand
0	Ausgangsverfahren: Antragsfassung	19.07.2021

Antrag auf Planfeststellung

Bauherr:
STADLER
Stadler Rail Service Deutschland GmbH
Herfzstraße. 63a
13158 Berlin
Berlin, 02.09.2021 gez. Niederhauser
Ort, Datum, Unterschrift

Generalplaner:
QUADRA INGENIEURE
Zeltnerstraße 7 * 90443 Nürnberg * 0911/242545-0

	Datum	Name
gez.	07/2021	Lemmermann
bearb.	07/2021	Rudloff/Becker
gepr.	07/2021	Herrguth

Ausgabe vom: 19.07.2021
Auftrag-Nr.: 191311

Planverfasser:
LACON
Landschaftsconsult GbR
Warener Straße 5
12683 Berlin
Tel. (030) 562 98 107
Fax. (030) 562 98 110
Berlin, 19.07.2021
Ort, Datum, Unterschrift

Plan-Nr.: Anlage 5.4
Planart: Genehmigungsplanung
Planzeichen:
Blattgr.: 430 / 865
Einwirkungen (Lastmodelle):
Höhen- und Koordinatensystem

Maßstab: 1 : 2500

Lageplan
Grunderwerbsplan 3

Projekt:
Neubau Depot Rendsburg

Strecke: Rendsburg, W 89 – Husum, W 40, G-Bahn, Nebengleis bis km 3,072, stillgelegt ab km 3,072

Bauwerksnummer					Brückennr.	
Strecke		Kilometer		Kennzahl		Barcode
1012	*	2.1 – 2.4	*			