



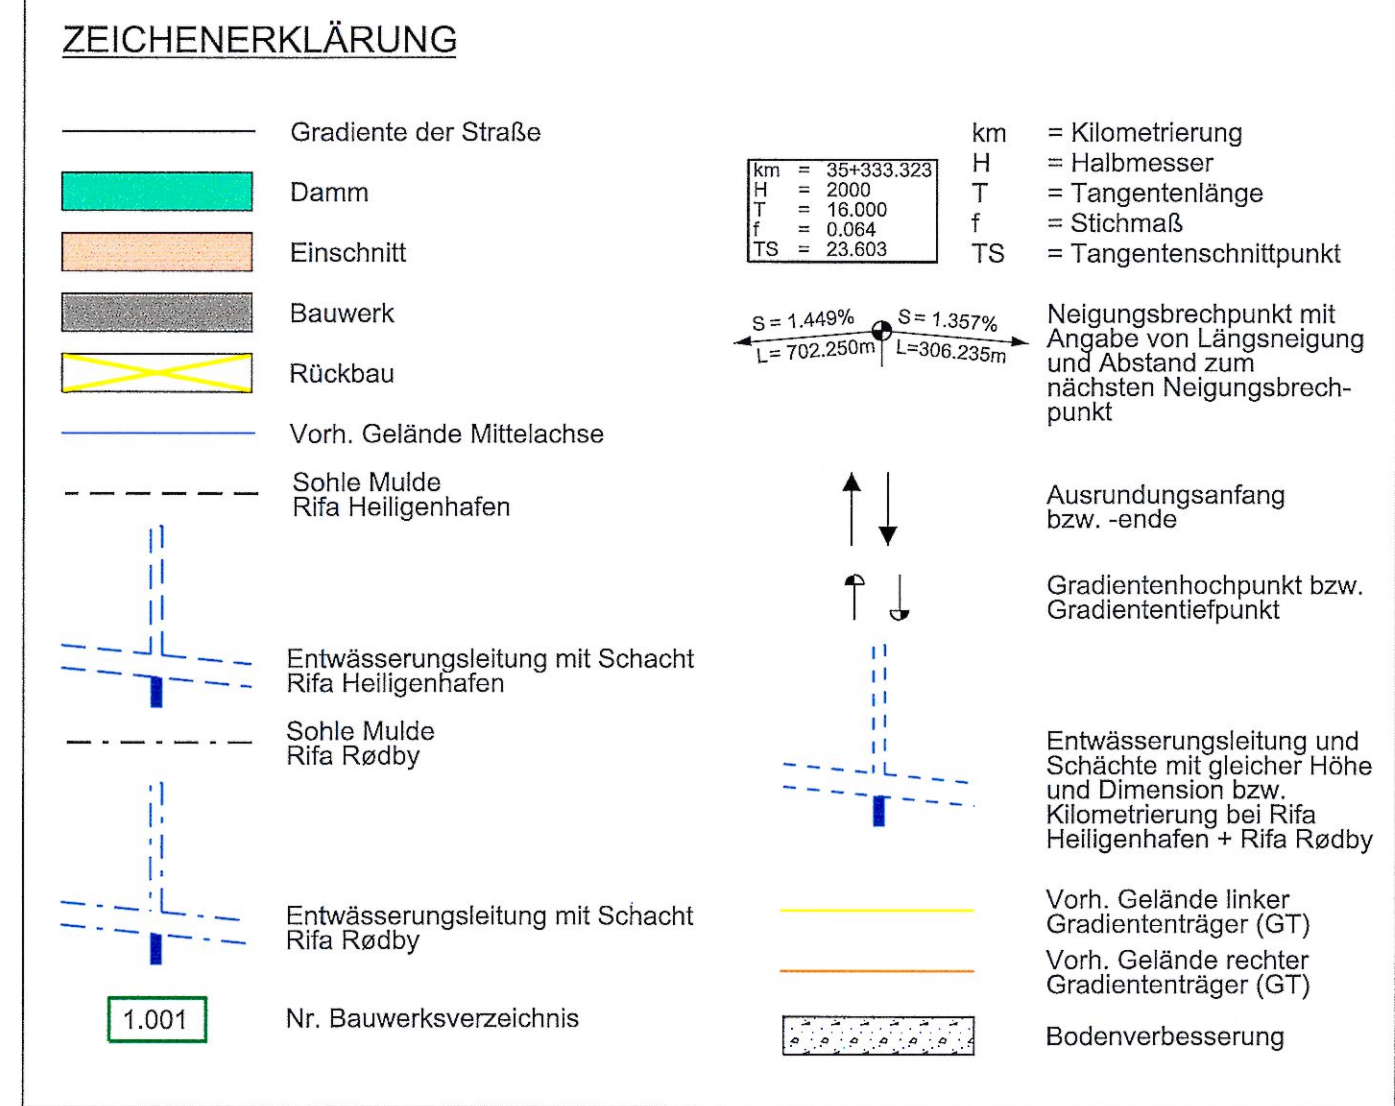

Grundlage der Entscheidung vom 31.01.2019 Az.: APV-622.228-16,1-1 Dieser Plan ist Bestandteil der vorbe-	Planfeststellungsunterlage Anlage 8.2 , Blatt 7 Höhenpläne E 47 auf Fehmarn 7 von 8
---	--

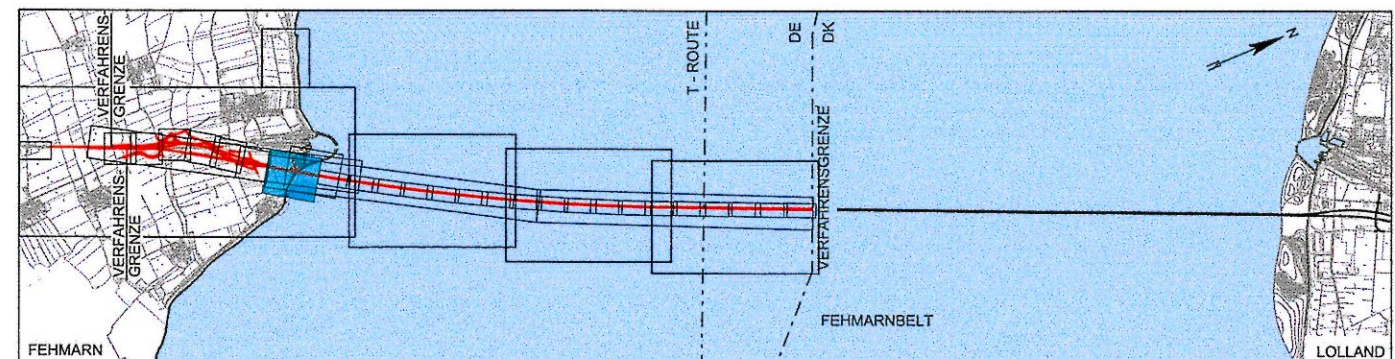

Index	Datum	Bearb./Gez.	Gepr.	Freig.	Art der Änderung

Fehmarnbelt Fixed Link Plan Approval Document	Feste Fehmarnbeltquerung Planfeststellungsunterlage
--	--

Femern
Sund≡Bælt

Landesbetrieb
Straßenbau und Verkehr
Schleswig-Holstein
Niederlassung Lübeck



Datum 2013-10-01	Bearb./Göz. CLST/PVI	Gepr. AHY/HIL	Freig. gez. S. Pedersen	RAMBØLL ARUP C/o Rambøll Danmark A/S Hannemanns Allé 53 DK-2300 København S
Projekt Nr. 9594004	Maßstab 1:1000/100	Format A1	Index Datum 2014-02-14	
Achse 100				

PVI 18-FEB-2014 20:38 F:\FBT_Tunnel Design Services\CAD\Drawing_PA\RAT-T-N-X11-0828.dgn