




MARIENLEUCHTER WEG / RETHEN (ACHSE 980) BAU-KM 0+167.000 BIS 0+947.702

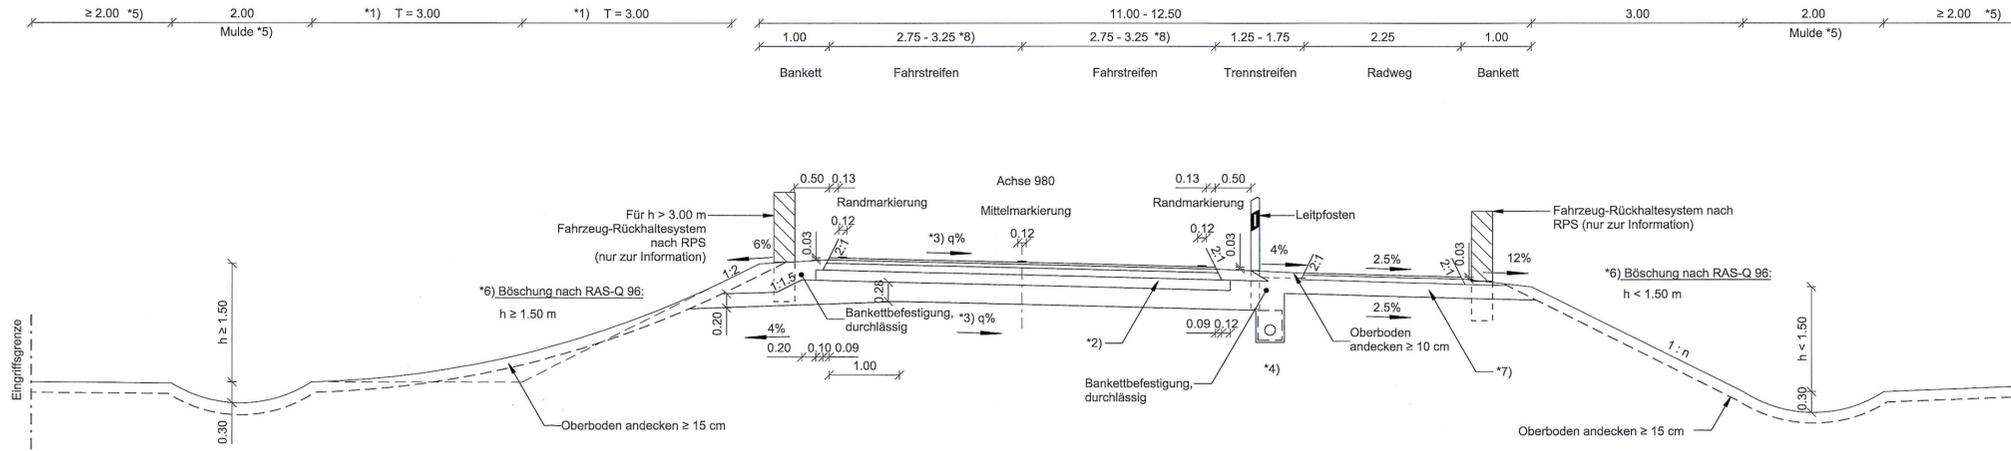

RQ 7.5 REGELQUERSCHNITT (DAMM), 1:50

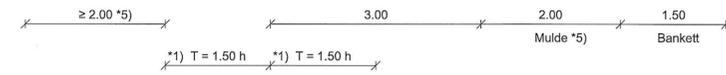


RQ 7.5 REGELQUERSCHNITT (EINSCHNITT < 1.50 m), 1:50

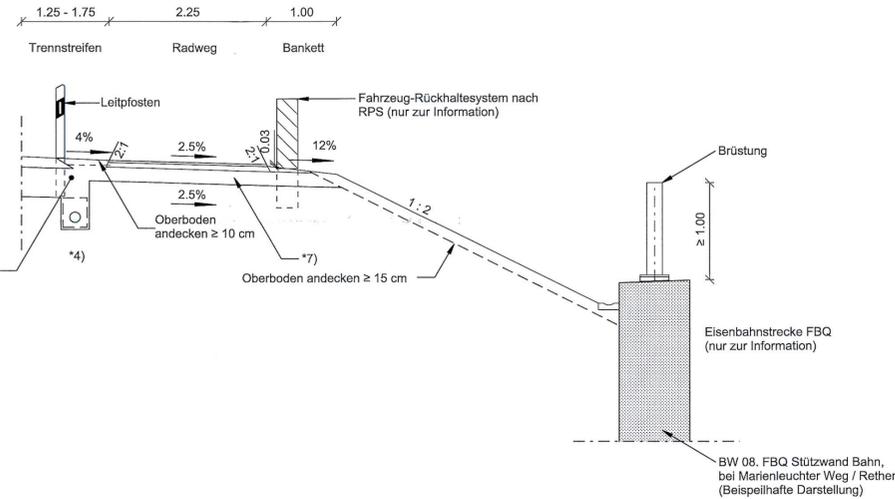

ABSCHNITT ENTLANG EISENBahnSTRECKE FBQ, 1:50

ACHSÜBERSICHT, OHNE MASSSTAB

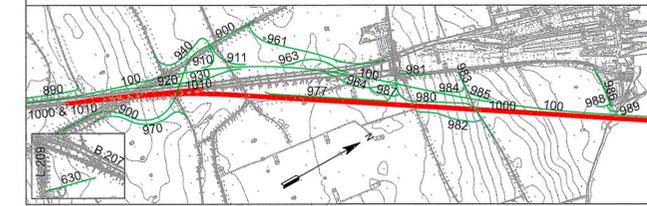


BEREMKUNGEN:

- Alle Maße in Meter, wenn nicht anders angegeben
- Der vorhandene Untergrund wird bis zum Erreichen des tragfähigen Baugrunds abgetragen.
- \*1) T = Tangentlänge Ausrundung
- \*2) Vorgeschlagene Straßenbefestigung (Belastungsklasse Bk1.0) gem. RStO 12 wie z.B. Tafel 1, Zeile 1
- \*3) Angaben zur Querneigung siehe Anlage 8.6, Blatt 1-2
- \*4) Entwässerungsdetails siehe Anlage 13.3, Blatt 5-6 und Anlage 13.6, Blatt 9
- \*5) Genaue Ausbildung der Mulden und Abstand zur Eingriffsgrenze siehe Anlage 7.1, Blatt 6-7
- \*6) Abweichungen aus erdstatischen Gründen
- \*7) Vorgeschlagene Radwegbefestigung (Asphaltdecke) gem. RStO 12 wie z.B. Tafel 6, Zeile 1
- \*8) Fahrbahnaufweitung in Kurven

UNGÜLTIG!  
Siehe Deckblatt!

Planfeststellungsunterlage  
Anlage 6.4, Blatt 1  
Regelquerschnitte  
Sonstige Straßen und Bahnstrecken  
Fehmarn Marienleuchter Weg / Rethen

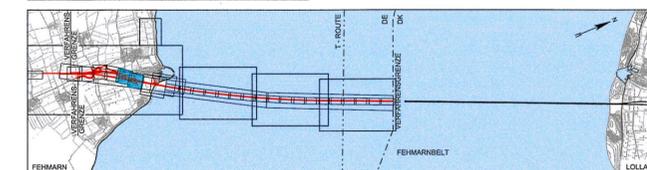

Index	Datum	Bearb./Gez.	Gepr.	Freig.	Art der Änderung

Fehmarnbelt Fixed Link Plan Approval Document Feste Fehmarnbeltquerung Planfeststellungsunterlage



gez. Claus Dynesen, 01.10.2013 gez. Torsten Conradt, 01.10.2013

Datum	Bearb./Gez.	Gepr.	Freig.	
2013-10-01	CLST/PVI	AHY/HIL	gez. S. Pedersen	
Projekt Nr. 9594004	Maßstab 1:50	Format A1	Index Datum 2014-02-14	C/o Rambøll Danmark A/S Hannemanns Allé 53 DK-2300 København S

Regelquerschnitte	Bau-km (Bahn)
Sonstige Straßen und Bahnstrecken Fehmarn	Bau-km (Straße)
Marienleuchter Weg / Rethen	Plan-Nr. RAT-N-X11-0641