


NEBENANLAGE OST (ACHSE 964) BAU-KM 0+000.000 BIS 0+413.974
(Fläche für Hubschrauberlandungen)

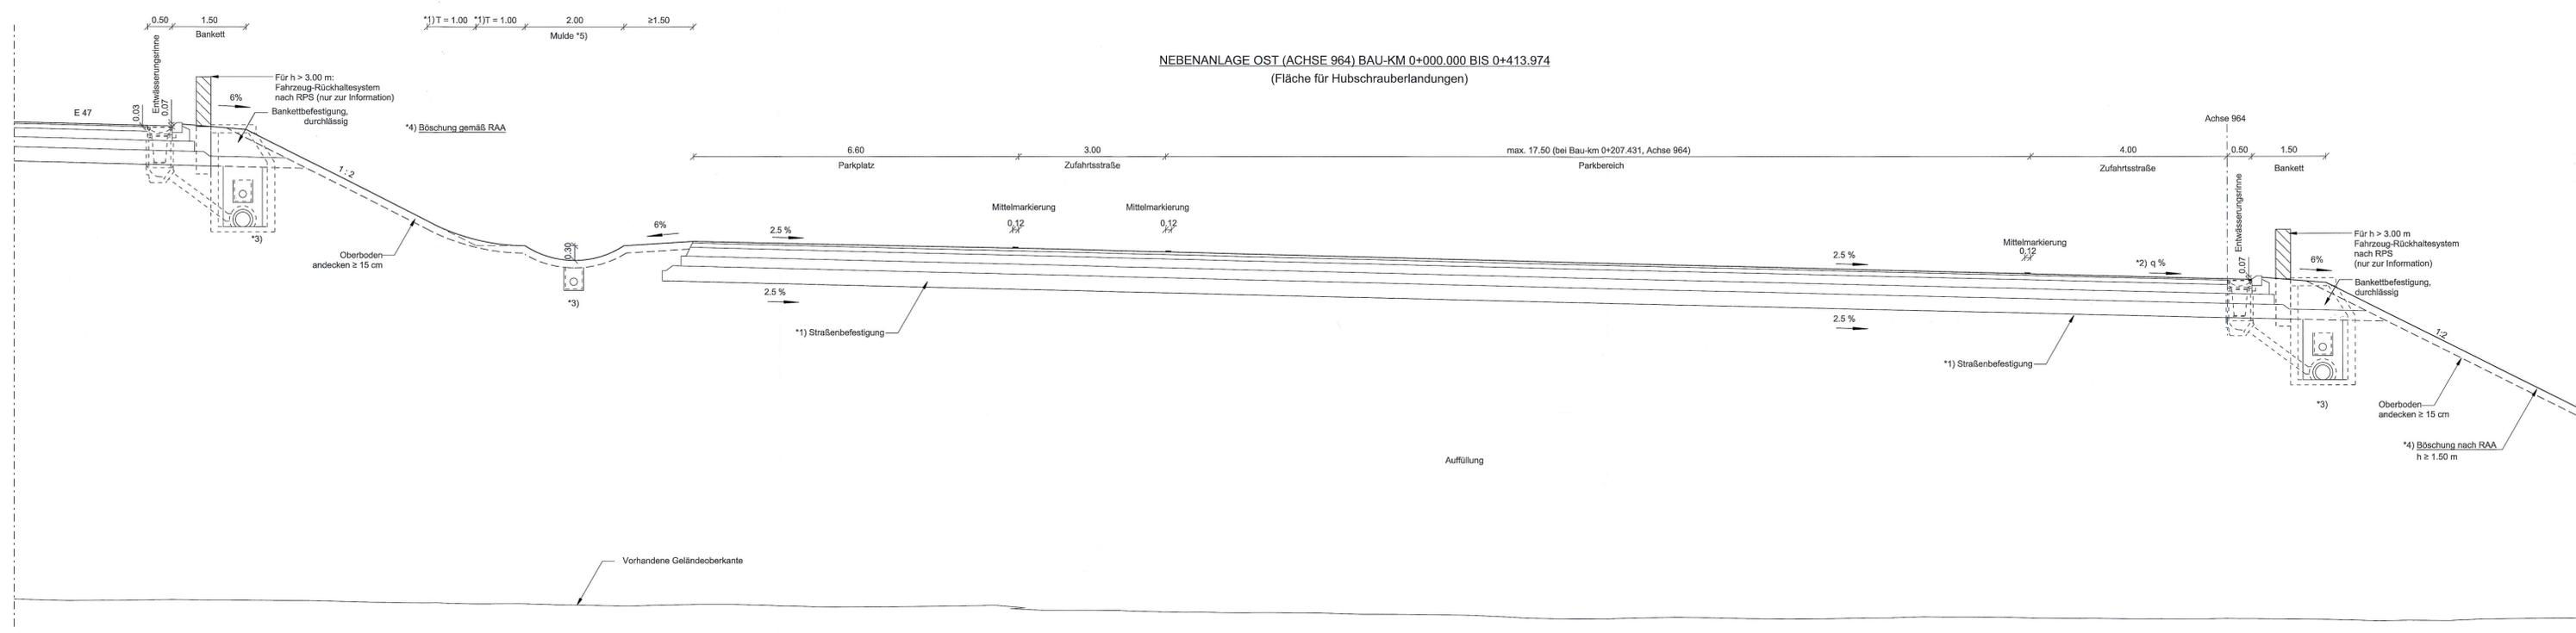


QUERSCHNITT, 1:50

- BEMERKUNGEN:**
- Alle Maße in Meter, wenn nicht anders angegeben
 - Der vorhandene Oberboden wird bis zum Erreichen des tragfähigen Baugrunds abgetragen.
 - *1) Vorgeschlagene Straßenbefestigung (Belastungsklasse Bk0.3) gem. RStO 12 wie z.B. Tafel 1, Zeile 1.1
 - *2) Angaben zur Querriegelung siehe Anlage 8.5, Blatt 2
 - *3) Entwässerungsdetails siehe Anlage 13.3, Blatt 4-5
 - *4) Abweichungen aus erdstatischen Gründen
 - *5) Genaue Ausbildung der Mulden siehe Anlage 7.1, Blatt 5-6

Planfeststellungsunterlage
Anlage 6.4, Blatt 6
Regelquerschnitte
Sonstige Straßen und Bahnstrecken
Fehmarn Nebenanlage Ost

UNGÜLTIG!
Siehe Deckblatt!

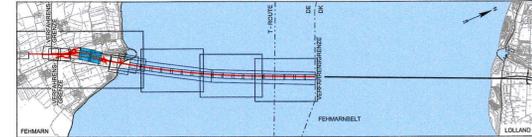

Index	Datum	Bearb./Gez.	Gepr.	Freig.	Art der Änderung

Fehmarnbelt Fixed Link Plan Approval Document

Feste Fehmarnbeltquerung Planfeststellungsunterlage

Femern Sund & Belt

Landesbetrieb Straßenbau und Verkehr Schleswig-Holstein Niederlassung Lübeck

gez. Claus Dymesen, 01.10.2013 gez. Torsten Conradt, 01.10.2013

Datum	Bearb./Gez.	Gepr.	Freig.	RAMBOLL ARUP TEC
2013-10-01	CLST/PVI	AHY/HIL	gez. S. Pedersen	

Projekt Nr. 9594004 Maßstab 1:50 Format A1 lang Index Datum 2014-02-14 C/o Rambøll Danmark A/S Hannemanns Allé 53 DK-2300 København S

Achse 964

Regelquerschnitte Bau-km (Bahn) -
Sonstige Straßen und Bahnstrecken Fehmarn Bau-km (Straße) -
Nebenanlage Ost Plan-Nr. RAT-N-X11-0646 Index 4