

**ZEICHENERKLÄRUNG**

- Flurgrenze
  - - - Gemarkungsgrenze
  - - - Gemeindegrenze
  - - - Flurstücksgrenze
  - - - zu erwerbende Fläche
  - - - dauerhaft zu beschränkende Fläche
  - - - Eingriffsgrenze (anlagebedingt)
  - - - Grenze der baubedingten Flächeninanspruchnahme
  - - - Abgrenzung der Kompensationsfläche (permanent)
  - - - Nachrichtlich: Passive Schutzanordnung
  - - - Geplante Entwässerungsleitung mit Kontrollschacht
  - Rückbau
  - - - Zaun / Tor / Schranke
  - - - Blattschnitt (siehe Anschlussplan)
  - - - Grenze FFH Gebiet "Fehmarnbelt"
  - - - Achse Straße
  - - - Achse Gleis
- Farbe des jeweiligen Eigentümers  
lfd. Nr. des Eigentümers  
gem. Grunderwerbsverzeichnis

16558 m<sup>2</sup>  
134 m<sup>2</sup>  
(21989 m<sup>2</sup>)

350 m<sup>2</sup>

3047 m<sup>2</sup>

80/7

Flurstücksnummer

**BEMERKUNGEN:**

Alle Maße in Meter, wenn nicht anders angegeben  
Höhen über NNH  
Die Koordinaten beziehen sich auf das Koordinatensystem ETRS 1989 UTM zone 32N  
Darstellung Grunderwerb im Fehmarnbelt in 1:5000


**QUERVERWEISE:**

Lagepläne siehe Anlage 7.2, Blatt 6-8

Planfeststellungsunterlage  
Anlage 14.2, Blatt 12  
Inanspruchnahme von Grund und Boden  
Grunderwerbspläne  
Fehmarn & Fehmarnbelt, 12 von 15

UNGÜLTIG!

Siehe Deckblatt!

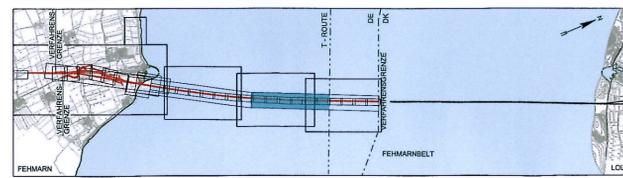

Index	Datum	Bearb./Gez.	Gepr.	Freig.	Art der Änderung

**Fehmarnbelt Fixed Link** Plan Approval Document



**Feste Fehmarnbeltquerung** Planfeststellungsunterlage



gez. Claus Dynesen, 01.10.2013      gez. Torsten Conradt, 01.10.2013

Datum 2013-10-01	Bearb./Gez. SGN/GFC	Gepr. AHY/HIL	Freig. gez. S. Pedersen	<b>RAMBOLL ARUP TEC</b>
Projekt Nr. 9594004	Maßstab 1:5000	Format A1	Index Datum 2014-02-14	C/o Rambøll Danmark A/S Hannemanns Allé 53 DK-2300 København S

Inanspruchnahme von Grund und Boden	Bau-km (Bahn)	16+400.000 - 18+500.000
Grunderwerbspläne	Bau-km (StraBe)	16+400.000 - 18+500.000
Fehmarn & Fehmarnbelt, 12 von 15	Plan-Nr.	RAT-N-X11-1442 Index 4