

ZEICHENERKLÄRUNG

- Flurgrenze
 - Gemarkungsgrenze
 - Gemeindegrenze
 - Flurstücksgrenze
 - zu erwerbende Fläche
 - dauerhaft zu beschränkende Fläche
 - Eingriffsgrenze (anlagebedingt)
 - Grenze der baubedingten Flächeninanspruchnahme (temporäres Baufeld)
 - Abgrenzung der Kompensationsfläche
 - Nachrichtlich: Passive Schutzeinrichtung
 - Geplante Entwässerungsleitung mit Kontrollschacht
 - Rückbau
 - Zaun / Tor / Schranke
 - Blattschnitt (siehe Anschlussplan)
 - Achse Straße
 - Achse Gleis
- Farbe des jeweiligen Eigentümers
lfd. Nr. des Eigentümers
gem. Grunderwerbsverzeichnis

16588 m²
 4160 m²
 21889 m²

380 m² dauerhaft zu beschränkende Fläche

3047 m² vorübergehend beanspruchte Fläche

80/7 Flurstücksnummer

BEMERKUNGEN:

Alle Maße in Meter, wenn nicht anders angegeben
 Höhen über NNH
 Die Koordinaten beziehen sich auf das Koordinatensystem ETRS 1989 UTM zone 32N.
 Datengrundlage Katasterdaten:
 ©GeoBasis-DE/LVermGeo SH (www.LVermGeoSH.schleswig-holstein.de)


QUERVERWEISE:

Angaben zur Lage siehe Anlage 2.0, Blatt 2
 Angaben zur LBP-Maßnahme siehe Anlage 12.2, Blatt 11.6

Grundlage der Entscheidung
 vom 31.01.2019
 Az.: APV-62228-16.1-1
 Dieser Plan ist Bestandteil der vorbeschriebenen Entscheidung. Für die Angabe der Rechtsgrundlage und deren Fundstelle wird auf die Entscheidung verwiesen.
 Kiel, den 31.01.2019
 Amt für Planfeststellung Verkehr
 -Planfeststellungsbehörde-
 gez. Dörte Hansen

Planfeststellungsunterlage
 Anlage 14.2, Blatt 15.6
 Inanspruchnahme von Grund und Boden
 Grunderwerbspläne
 Lensahn, Lensahn

DECKBLATT
 Diese Unterlage ist eine vollständig neue Anlage der Planfeststellungsunterlagen, 03.06.2016.

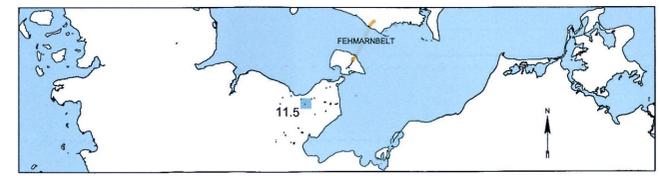

Index	Datum	Bearb./Gez.	Gepr.	Freig.	Art der Änderung

Fehmarnbelt Fixed Link Plan Approval Document
Feste Fehmarnbeltquerung Planfeststellungsunterlage



gez. Claus Dynesen, 03.06.2016 gez. Torsten Conradt, 03.06.2016

Datum	Bearb./Gez.	Gepr.	Freig.	Index Datum
2016-02-29	KOSC/ASMD	HIL	gez. S. Pedersen	2016-06-03
Projekt Nr. 9594004	Maßstab 1:1000	Format A1	C/o Rambøll Danmark A/S Hannemanns Allé 53 DK-2300 København S	

Inanspruchnahme von Grund und Boden
 Grunderwerbspläne
 Lensahn, Lensahn

Bau-km (Bahn) -
 Bau-km (Straße)-
 Plan-Nr. RAT-N-X11-1450 Index 2