

ZEICHENERKLÄRUNG

- Flurgrenze
- Gemarkungsgrenze
- Gemeindegrenze
- Flurstücksgrenze
- zu erwerbende Fläche
- dauerhaft zu beschränkende Fläche
- Eingriffsgrenze (anlagebedingt)
- Grenze der baubedingten Flächeninanspruchnahme (temporäres Baufeld)
- Abgrenzung der Kompensationsfläche
- Nachrichtlich: Passive Schutzeinrichtung
- Geplante Entwässerungsleitung mit Kontrollschacht
- Rückbau
- Zaun / Tor / Schranke
- Blattschnitt (siehe Anschlussplan)
- Achse Straße
- Achse Gleis

Farbe des jeweiligen Eigentümers
Ist-Nr. des Eigentümers
gem. Grunderwerbsverzeichnis
Erwerbsfläche
davon für Kompensationsmaßnahme
Restfläche

16566 m²
4160 m²
(21989 m²)

350 m²

3047 m²

80/7 Flurstücksnummer


BEMERKUNGEN:
 Alle Maße in Meter, wenn nicht anders angegeben
 Höhen über NNH
 Die Koordinaten beziehen sich auf das Koordinatensystem ETRS 1989 UTM zone 32N.
 Datengrundlage Katasterdaten:
 ©GeoBasis-DE/LVermGeo SH (www.LVermGeoSH.schleswig-holstein.de)

QUERVERWEISE:
 Angaben zur Lage siehe Anlage 2.0, Blatt 2
 Angaben zur LBP-Maßnahme siehe Anlage 12.2, Blatt 11.21

Planfeststellungsunterlage
 Anlage 14.2, Blatt 15.21
 Inanspruchnahme von Grund und Boden
 Grunderwerbspläne
 Mühlenfeld, Helmstorf

Grundlage der Entscheidung
 vom 31.01.2016
 Az.: APV-622/2016-16-1-1
 Dieser Plan ist Bestandteil der vorbezeichneten Entscheidung. Für die Angabe der Rechtsgrundlage und deren Fundstelle wird auf die Entscheidung verwiesen.
 Kiel, den 31.01.2016
 Amt für Planfeststellung Verkehr
 -Planfeststellungsbehörde-
 gez. Dörte Hansen

DECKBLATT
 Diese Unterlage ist eine vollständig neue Anlage der Planfeststellungsunterlagen, 03.06.2016.

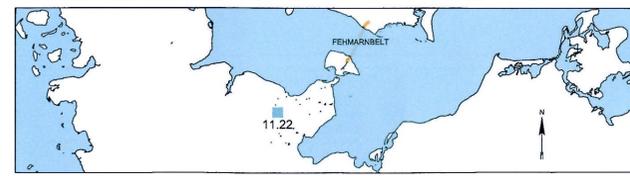

Index Datum	Bearb./Gez.	Gepr.	Freig.	Art der Änderung

Fehmarnbelt Fixed Link
 Plan Approval Document

Feste Fehmarnbeltquerung
 Planfeststellungsunterlage

Femern Sund & Belt

Landesbetrieb
 Straßenbau und Verkehr
 Schleswig-Holstein
 Niederlassung Lübeck

gez. Claus Dynesen, 03.06.2016 gez. Torsten Conradt, 03.06.2016

Datum	Bearb./Gez.	Gepr.	Freig.	
2016-05-03	KOSC/ASMD	HIL	gez. S. Pedersen	RAMBOLL ARUP TEC
Projekt Nr. 9594004	Maßstab 1:1000	Format A1	Index Datum 2016-06-03	C/o Rambøll Danmark A/S Hannemanns Allé 53 DK-2300 København S

Inanspruchnahme von Grund und Boden Bau-km (Bahn) -
 Grunderwerbspläne Bau-km (Straße)-
 Mühlenfeld, Helmstorf Plan-Nr. RAT-N-X11-1465 Index 2