




380-kV-Leitung  
Kreis Segeberg - Raum Lübeck  
LH-13-328  
**Regelgrabenprofil**  
**380-kV Erdkabel**  
Neuplanung

Regelgrabenprofil für Böschungsneigung von 45°

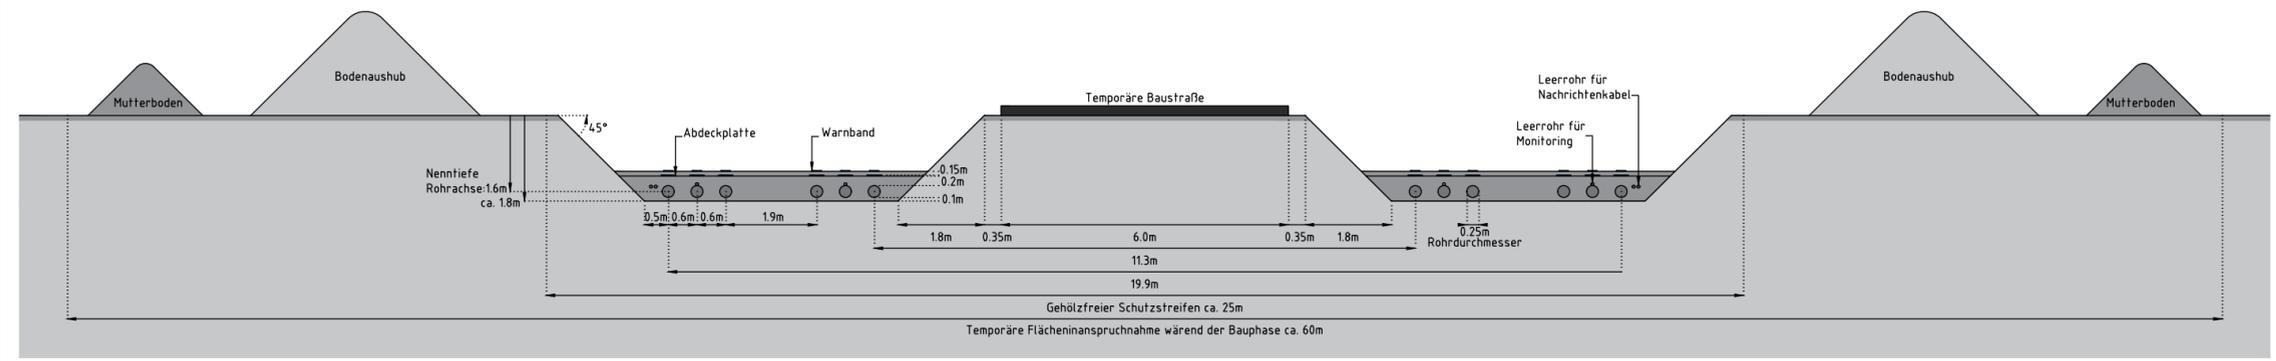

Planfeststellungsunterlage		Planfeststellungsbehörde	
Aufgestellt Bayreuth, den 20.03.2020 TenneT TSO GmbH		i.V. <i>[Signature]</i> i.A. <i>[Signature]</i>	
Firma: SPIE SAG GmbH 	Maßstab: ohne	Einheit: Meter	
	Datum	Name	
	Bearb. 11.12.2019	Lipp	
	Gepr. 18.12.2019	Othmer	
	Norm		
	Fachbereich LPG-N-OK		
Zust.	Änderung	Datum	Name Urspr.: