

Name und Anschrift des Antragstellers Tennet TSO GmbH Bernecker Straße 70 95448 Bayreuth	Tel.	0921-507-40-0
	Fax	0921-507-40-4095
	Mail	info@tennet.eu

Stempel:

Erteilung einer Sondernutzungserlaubnis von Zufahrten Z 7

gemäß §21 Straßen- und Wegegesetz
des Landes Schleswig-Holstein (StrWG)

1. Ort der Nutzung

Ort: Ulzburg Süd Straße: L 326 Hamburger Straße Lfd.-Nr.: Z 7

Gemeinde: Baulastträger: LBV-SH NL Itzehoe BWNr.: 22

2. Beschreibung

Zufahrt von: Landesstraße 326 Bestehende Zufahrt/ Neubau

Gemarkung; Flur; Flurstück: Ulzburg; 6; 56/7 Bestehende Zufahrt

3. Art der Nutzung

temporär/ dauerhaft: Dauerhaft, Erdkabel bauliche Ertüchtigung (ja/nein): nein

Ausbauerfordernis (ja/nein): ja

4. Art der Fahrzeuge

LKW mit Hebevorrichtung (~15t); Bagger (~20t); Betontransporte (~30-35t); Autokran (~60t) und Ballast - 2 LKW (je ~40t); Unimog (~10-12t); LKW-Transporte für Masten / Kabellieferung (~35-40t)

5. Beantragte Nutzungsdauer

von: 01.07.2023 bis: permanent

6. Flächeninanspruchnahme	Fahrbahn	Gehweg	Radweg	Sonstige Flächen
vorh. Länge	2,00 m	2,00 m	m	m
vorh. Breite	8,00 m	m	m	m
vorh. Oberfläche Fahrbahn	Pflaster			


Bayreuth, 30.03.2020 i.A.



Ort, Datum, Unterschrift Antragsteller

Anlage:

- Schleppkurvenplan (M 1:250)
- Regelquerschnitt

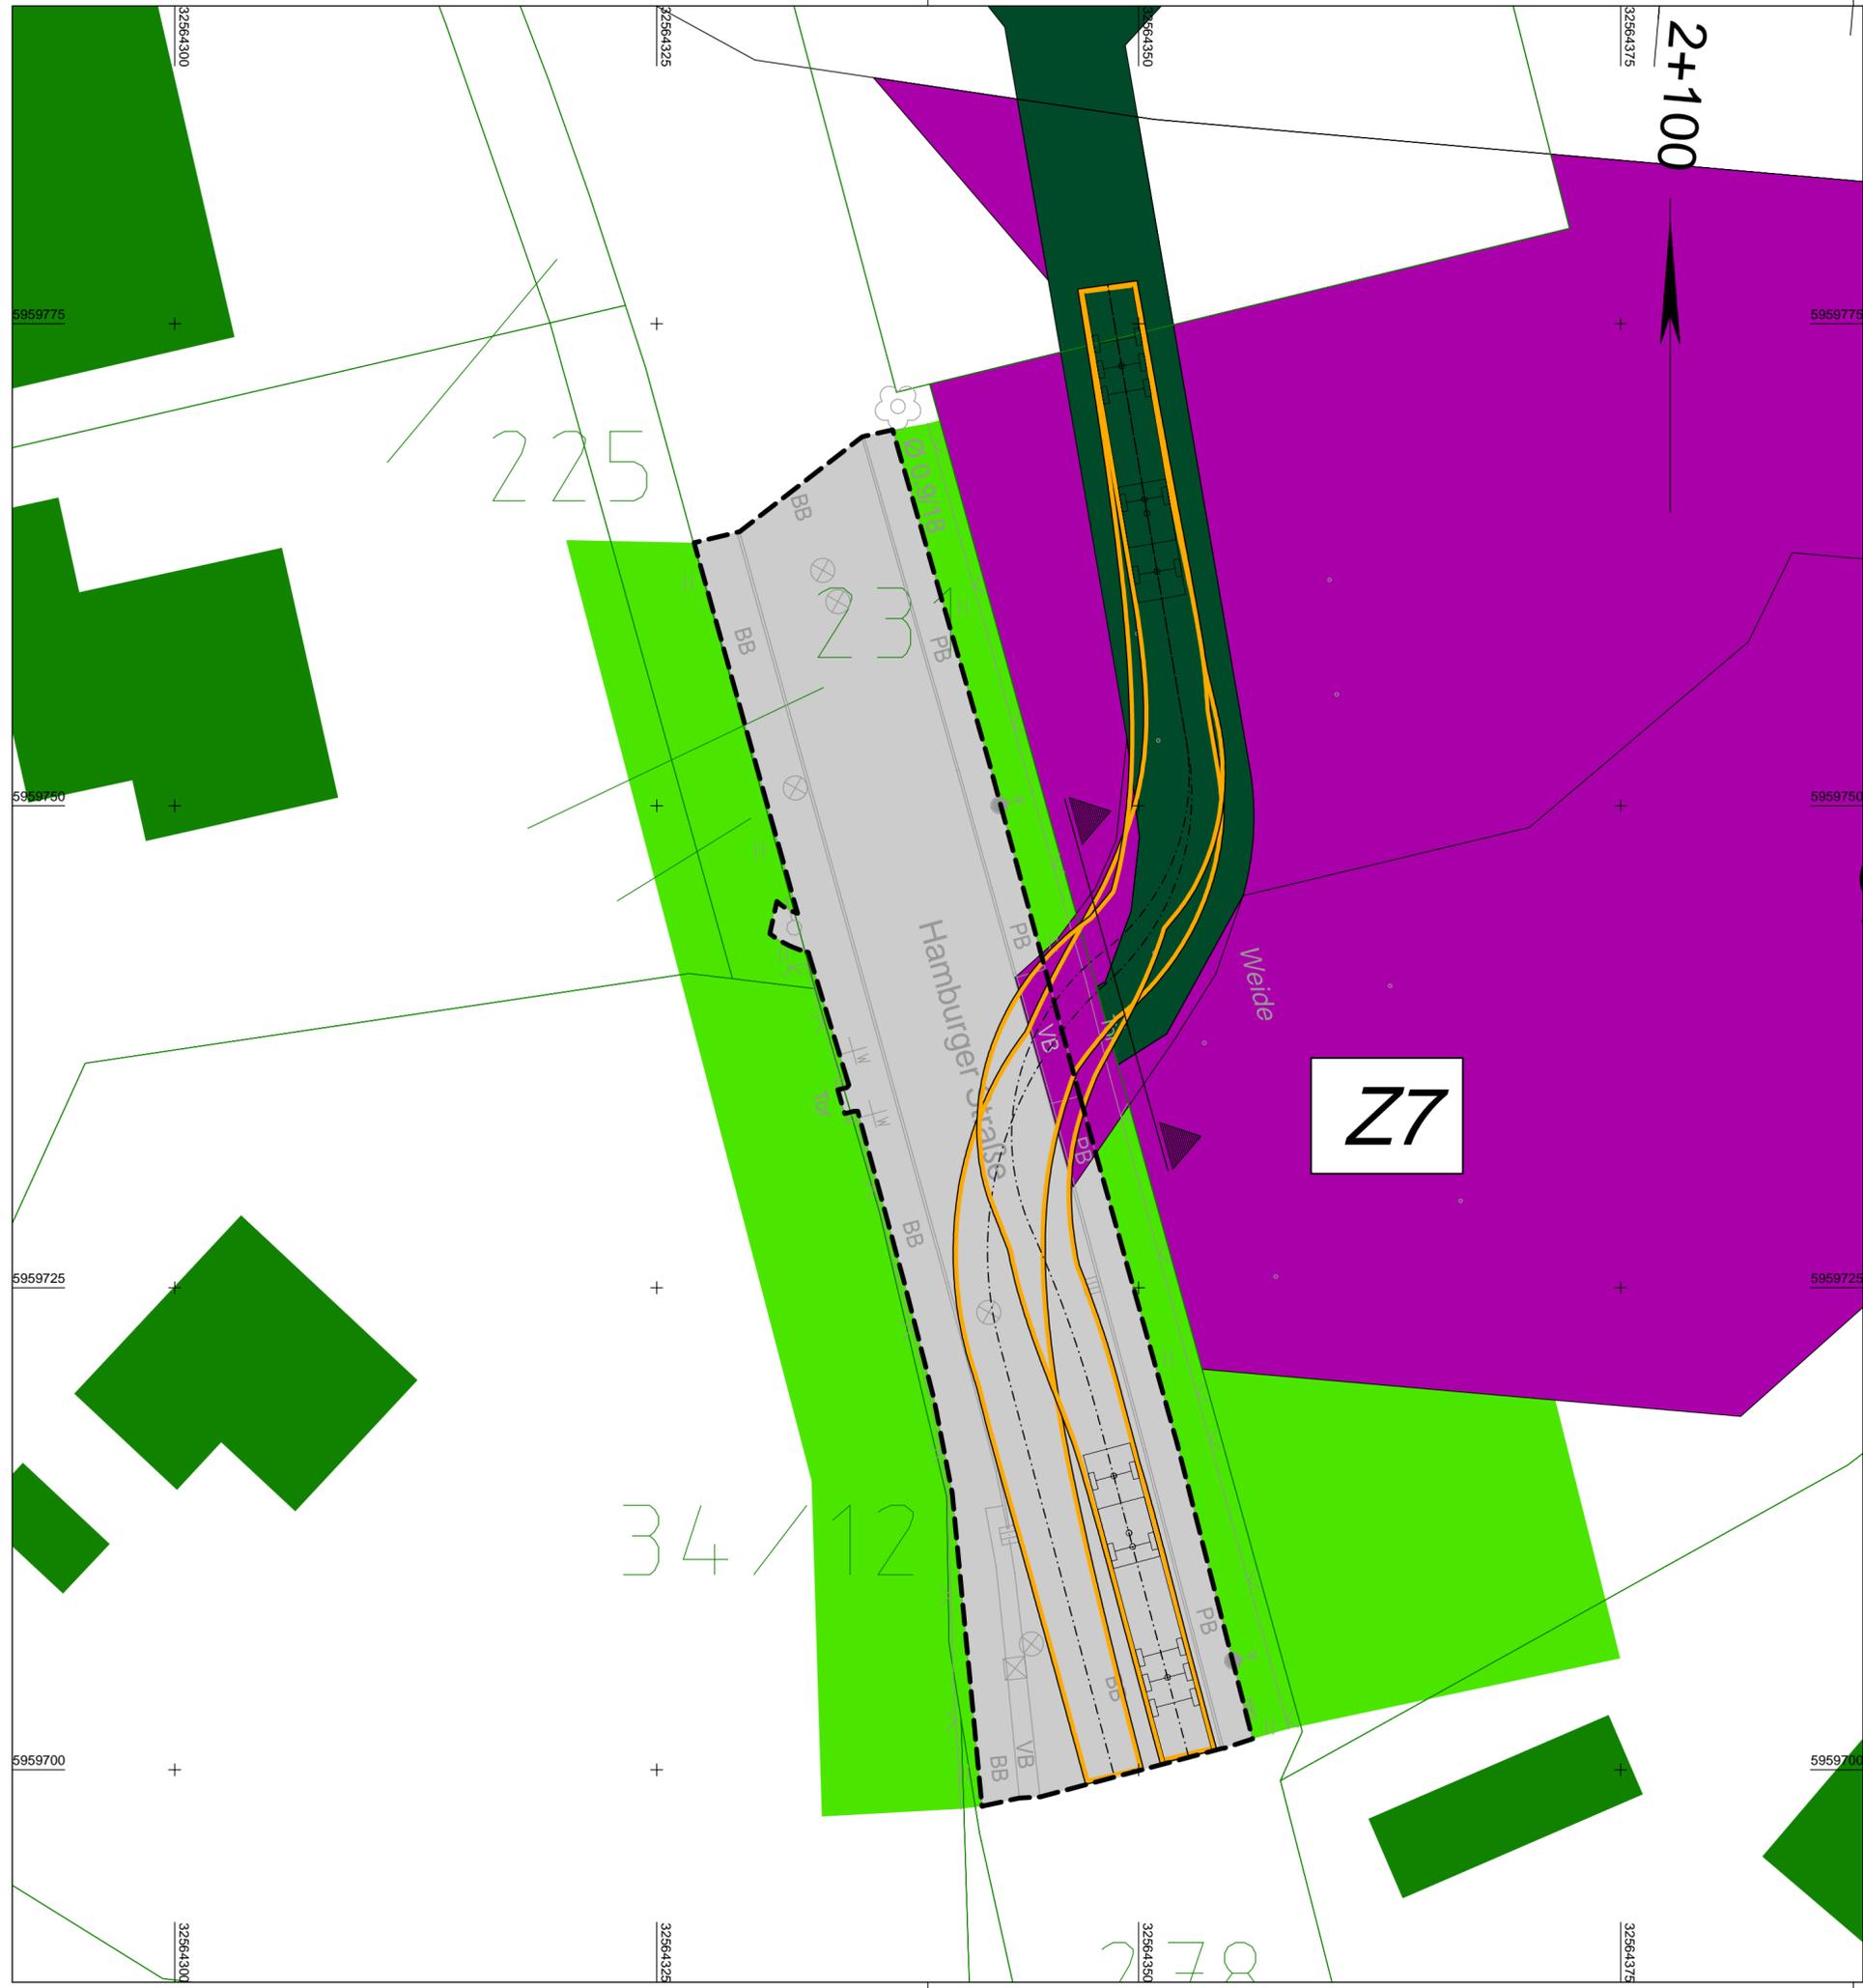

Anlage 1
Blatt 1

380 - kV - Leitung Kreis Segeberg - Raum Lübeck
LH-13-328
Schleppkurvenplan
Zufahrt Z7

Legende:

Neubau 380 - kV - Leitung

- Schutzbereich Trassenachse
- Mast 39 Mastnummer
- T1-41,00 Masttyp

Rückbau - Leitung

- Trassenachse
- M 39 Mastnummer

- dauerhafte Flächeninanspruchnahme für Zuwegung (Wegnutzung)
- vorübergehende Flächeninanspruchnahme für Zuwegung (Wegnutzung) und Arbeitsflächen (Provisorium)
- Wegebestand (befestigt)
- Acker
- Bankett
- Einschnittböschung
- Dammböschung / Knick (Wall)
- Pflaster
- Grünfläche
- Graben / Mulde
- zu bilanzierende Fläche / Ertüchtigung nach Wahl des AN
- Straßenoberfläche Bestand
- Flurstück
- Flurstücksnummer
- W 23 Bezeichnung Zuwegung
- Z 317 Bezeichnung Zufahrt
- Schleppkurve (Bemessungsfahrzeug: Transporter)
- Schleppkurve (Bemessungsfahrzeug: Sattelzug)

Lagebezug: ETRS 89 / Zone 32

Planfeststellungsunterlage

Aufgestellt
Bayreuth, 30.03.2020
TenneT TSO GmbH
i.V. *[Signature]* i.A. *[Signature]*


IHB GmbH Ingenieurdienstleistungen		Maßstab 1 : 250	Einheit Meter
	Datum	Name	
	Bearb. 18.02.2020	Kol / Ple	
	Gepr. 20.02.2020	Kretschmer	
	Norm		
	Fachbereich TL		
Zust.	Änderung	Datum	Name
		Urspr.:	

Querschnitt Zufahrt Z7

~ 0,23 ~ 6,56 ~ 0,21

Schotter in
Kombinationsgewebematte
einschlagen

2,50%

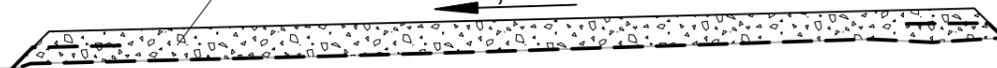

Anlage 2
Blatt 1

380 - kV - Leitung Kreis Segeberg - Raum Lübeck
LH-13-328
Regelquerschnitt
Zufahrt Z7

Planfeststellungsunterlage

Aufgestellt
Bayreuth, 30.03.2020
TenneT TSO GmbH
i.V. *[Signature]* i.A. *[Signature]*

IHB GmbH 
Ingenieurdienstleistungen

Maßstab Einheit
1 : 250 Meter

	Datum	Name
Bearb.	18.02.2020	Kol / Ple
Gepr.	20.02.2020	Kretschmer

Norm
Fachbereich TL



Zust.	Änderung	Datum	Name	Urspr.: