Name und Anschrift des Antragstellers	Tel.	0921-507-40-0
Tennet TSO GmbH	Fax	0921-507-40-4095
Bernecker Straße 70 95448 Bayreuth	Mail	info@tennet.eu

	Diatt i
Stempel:	

Erteilung einer Sondernutzungserlaubnis von Zufahrten Z 32

gemäß §21 Straßen- und Wegegesetz des Landes Schleswig-Holstein (StrWG)

	Ort der Nutzung					
Ort:	südöstlich Seth	Straße: K	86 Holmer Weg		LfdNr.:	Z 32
Gem	einde	Baulastträger LBV-SH NL Lübeck			BWNr.:	156
2. Beschreibung Zufahrt von: Kreisstraße 86 Bestehende Zufahrt/ Neubau						
Gemarkung; Flur; Flurstück Sülfeld; 6; 23/5				Bestehende Zufahrt		

Temporär, zu temp. Arbeitsflächen, Schutzgerüst, Trasse

bauliche Ertüchtigung (ja/nein) nein

ja

Ausbauerfordernis (ja/nein)

4. Art der Fahrzeuge

3. Art der Nutzung temporär/ dauerhaft

LKW mit Hebevorrichtung (~15t); Bagger (~20t); Betontransporte (~30-35t); Autokran (~60t) und Ballast - 2 LKW (je ~40t); Unimog (~10-12t); LKW-Transporte für Masten / Kabellieferung (~35-40t)

5. Beantragte Nutzungsdauer von bis 01.07.2023 31.12.2025


6. Flächeninanspruchnahme	Fahrbahn		Gehweg		Ra	adweg	Sonstige Flächen		
vorh. Länge		1,00	m		n	١	m		m
vorh. Breite		3,00	m		n	١	m		m
vorh. Oberfläche Fahrbahn		Asphalt							

Bayreuth, 30.03.2020 i.A.


Anlage:

- 1. Schleppkurvenplan (M 1:250)
- 2. Regelquerschnitt

Ort, Datum, Unterschrift Antragsteller

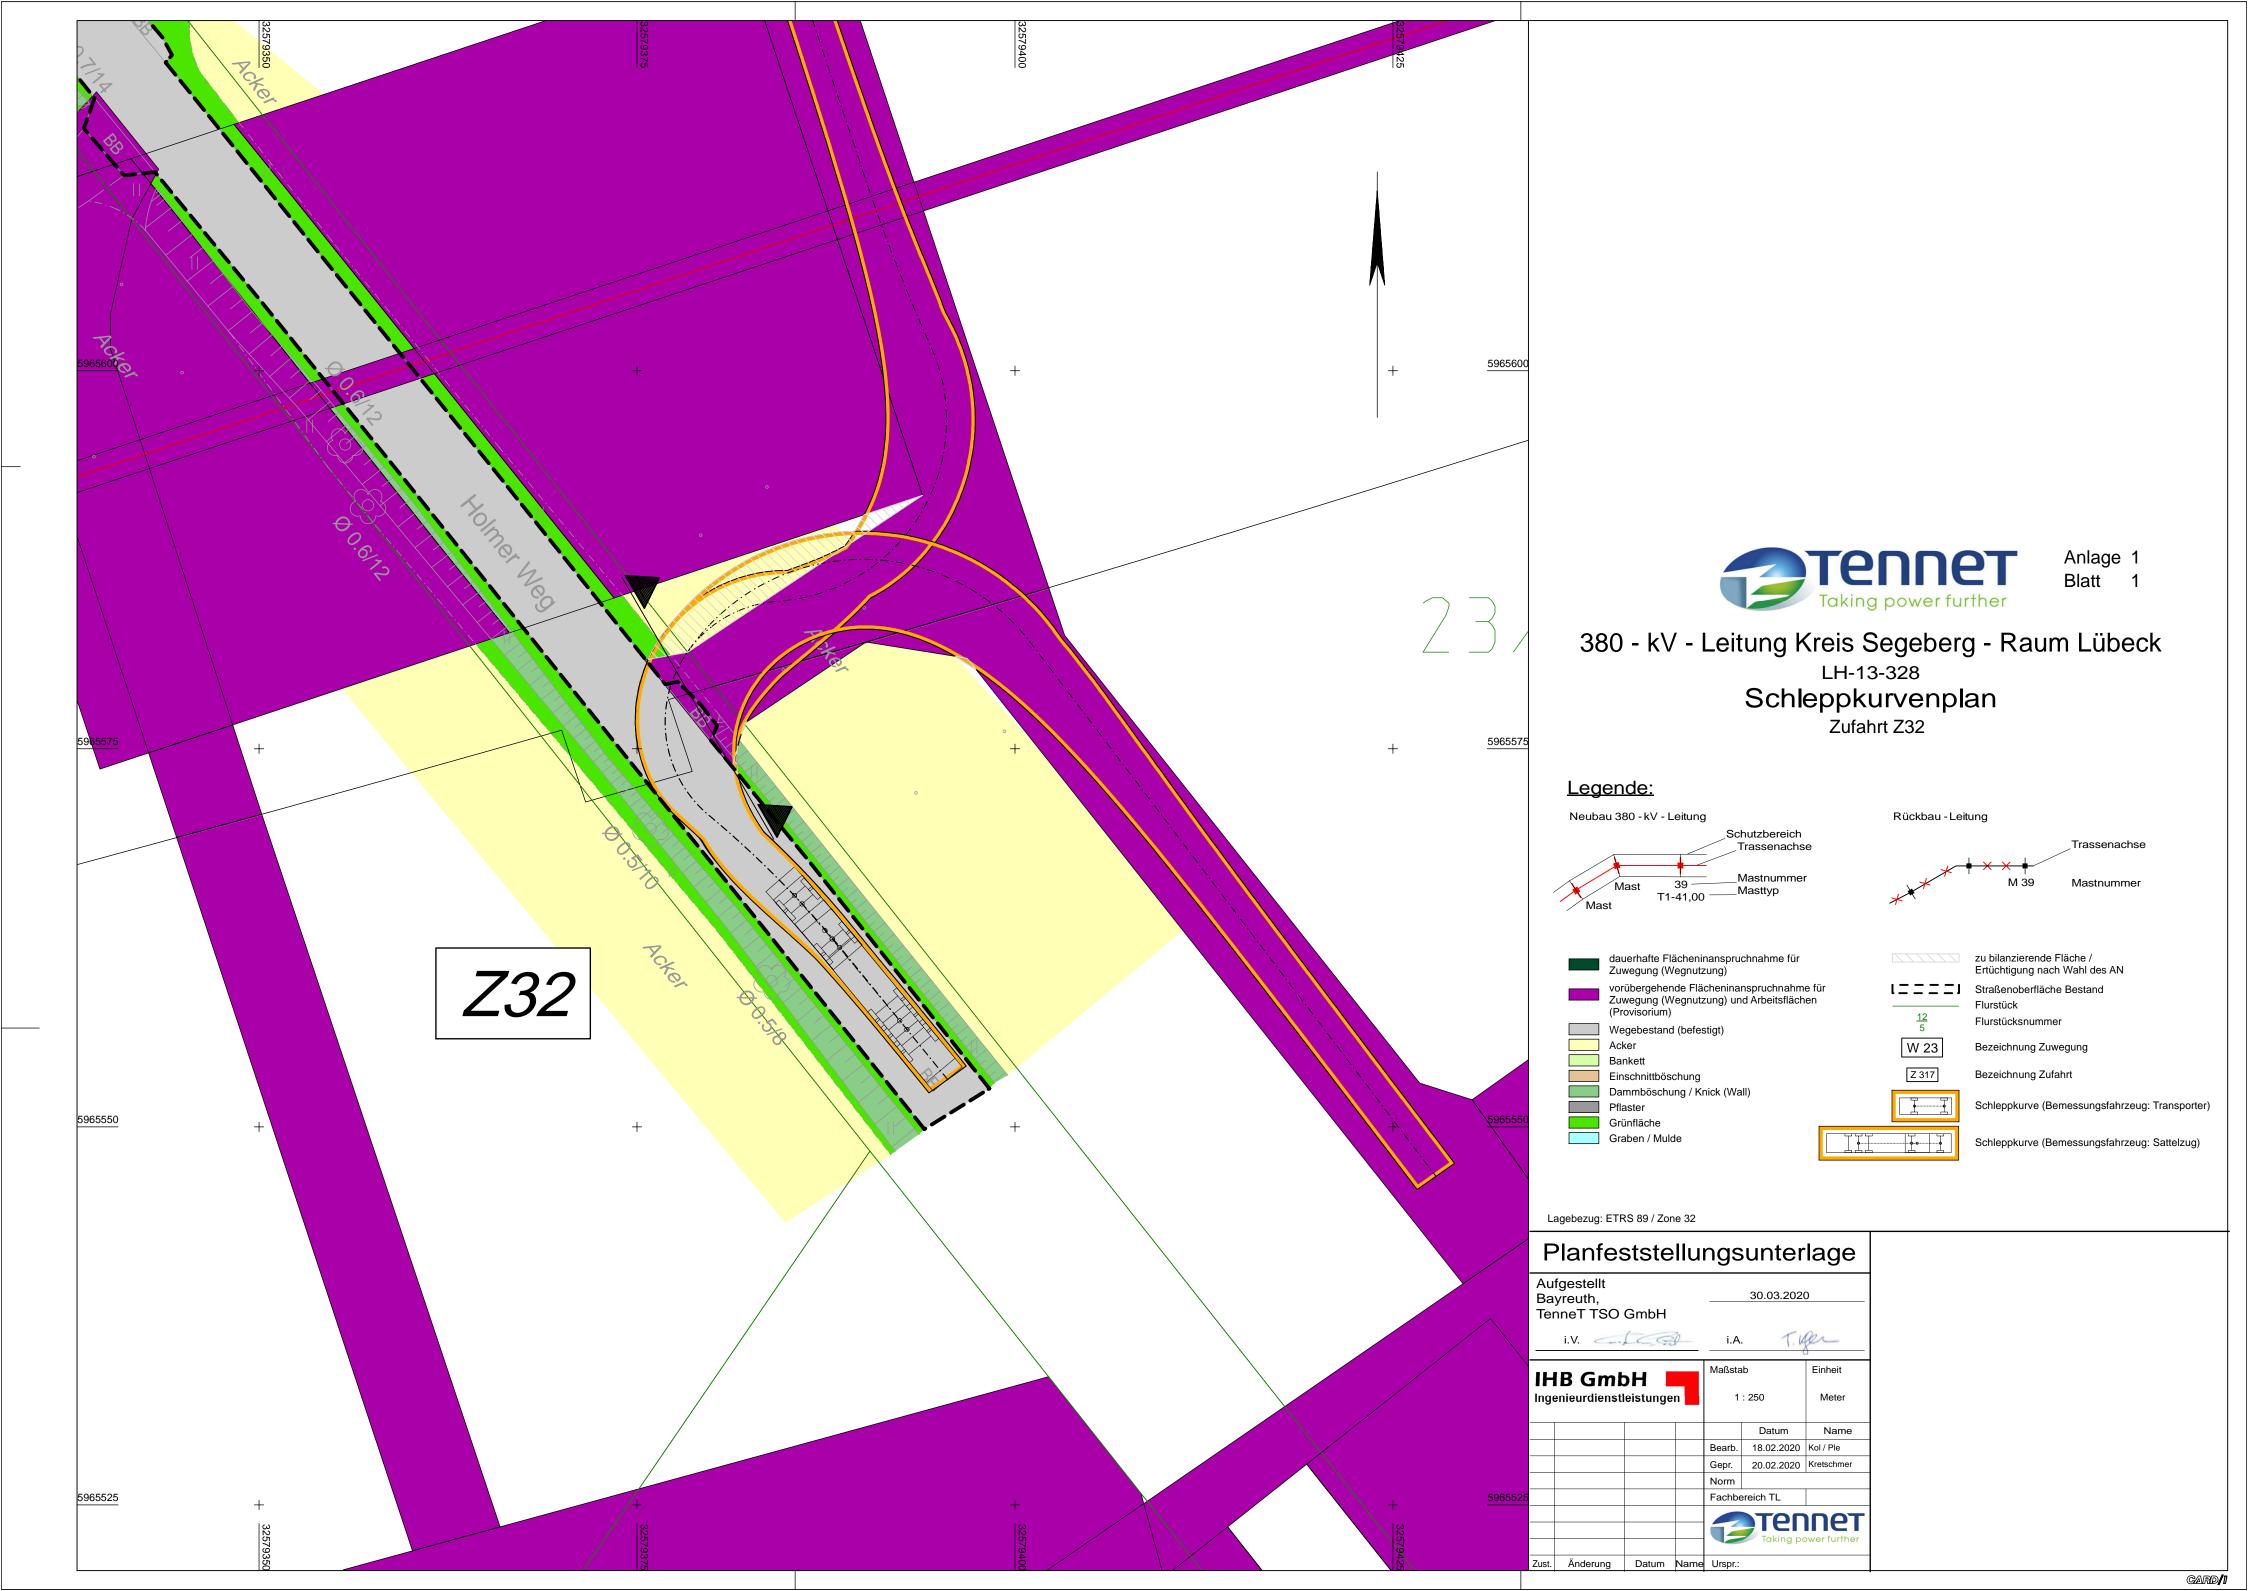

Querschnitt Zufahrt Z32

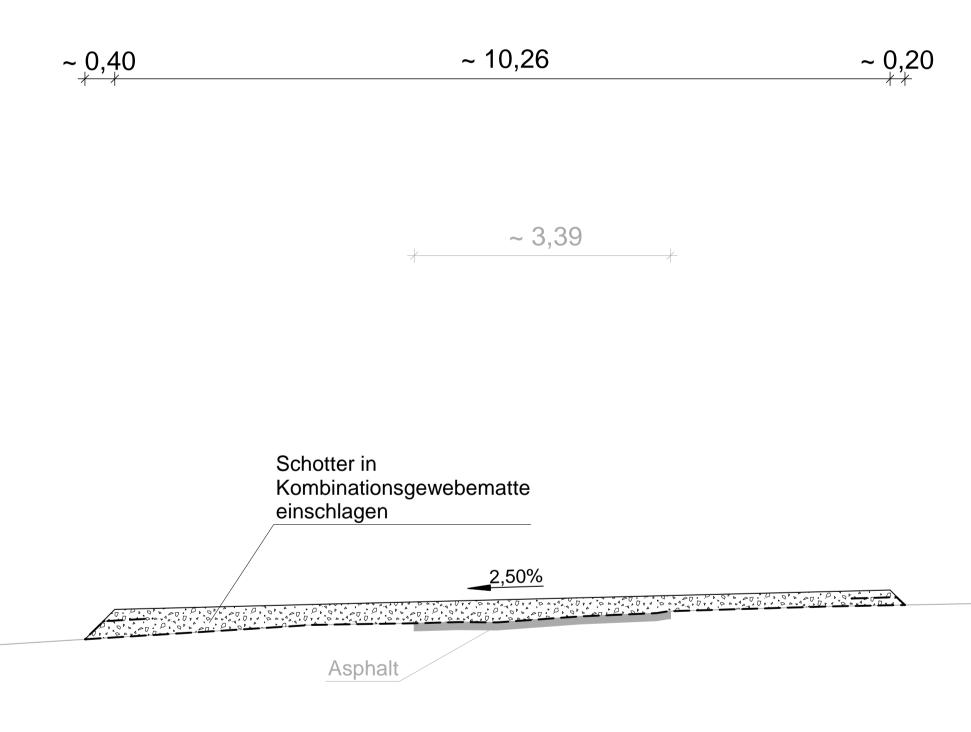



Anlage 2 Blatt 1

380 - kV - Leitung Kreis Segeberg - Raum Lübeck

LH-13-328

Regelquerschnitt

Zufahrt Z32

Planfeststellungsunterlage Aufgestellt Bayreuth, TenneT TSO GmbH 30.03.2020 i.V. T. Ber i.A. Maßstab IHB GmbH Ingenieurdienstleistungen Datum Bearb. 18.02.2020 Kol / Ple Gepr. 20.02.2020 Kretschmer Norm Fachbereich TL TENNET Taking power further Zust. Änderung Datum Name Urspr.:

GARD/1