

Name und Anschrift des Antragstellers  Tennet TSO GmbH Bernecker Straße 70 95448 Bayreuth	Tel.	0921-507-40-0
	Fax	0921-507-40-4095
	Mail	info@tennet.eu

Stempel:

## Erteilung einer Sondernutzungserlaubnis von Zufahrten Z 33

gemäß §21 Straßen- und Wegegesetz  
des Landes Schleswig-Holstein (StrWG)

### 1. Ort der Nutzung

Ort:	östlich Seth	Straße:	B 432 Hamburger Straße	Lfd.-Nr.:	Z 33
Gemeinde	Sülfeld	Baulastträger	LBV-SH NL Lübeck	BWNr.:	159

### 2. Beschreibung

Zufahrt von:	Bundesstraße 432	Bestehende Zufahrt/ Neubau	
Gemarkung; Flur; Flurstück	Borstel-Gut; 6; 26/3	Bestehende Zufahrt	

### 3. Art der Nutzung

temporär/ dauerhaft	Temporär, zum Rückbaumast 49, temp. Arbeitsflächen	bauliche Ertüchtigung (ja/nein)	nein
		Ausbauerfordernis (ja/nein)	nein

### 4. Art der Fahrzeuge

LKW mit Hebevorrichtung (~15t); Bagger (~20t); Betontransporte (~30-35t); Autokran (~60t) und Ballast - 2 LKW (je ~40t); Unimog (~10-12t); LKW-Transporte für Masten / Kabellieferung (~35-40t)

### 5. Beantragte Nutzungsdauer

von	01.07.2023	bis	31.12.2025
-----	------------	-----	------------

6. Flächeninanspruchnahme	Fahrbahn	Gehweg	Radweg	Sonstige Flächen
vorh. Länge	2,00 m	m	m	m
vorh. Breite	18,00 m	m	14,50 m	m
vorh. Oberfläche Fahrbahn	Asphalt			


Bayreuth, 30.03.2020 i.A.



Ort, Datum, Unterschrift Antragsteller

### Anlage:

- Schleppkurvenplan (M 1:250)
- Regelquerschnitt

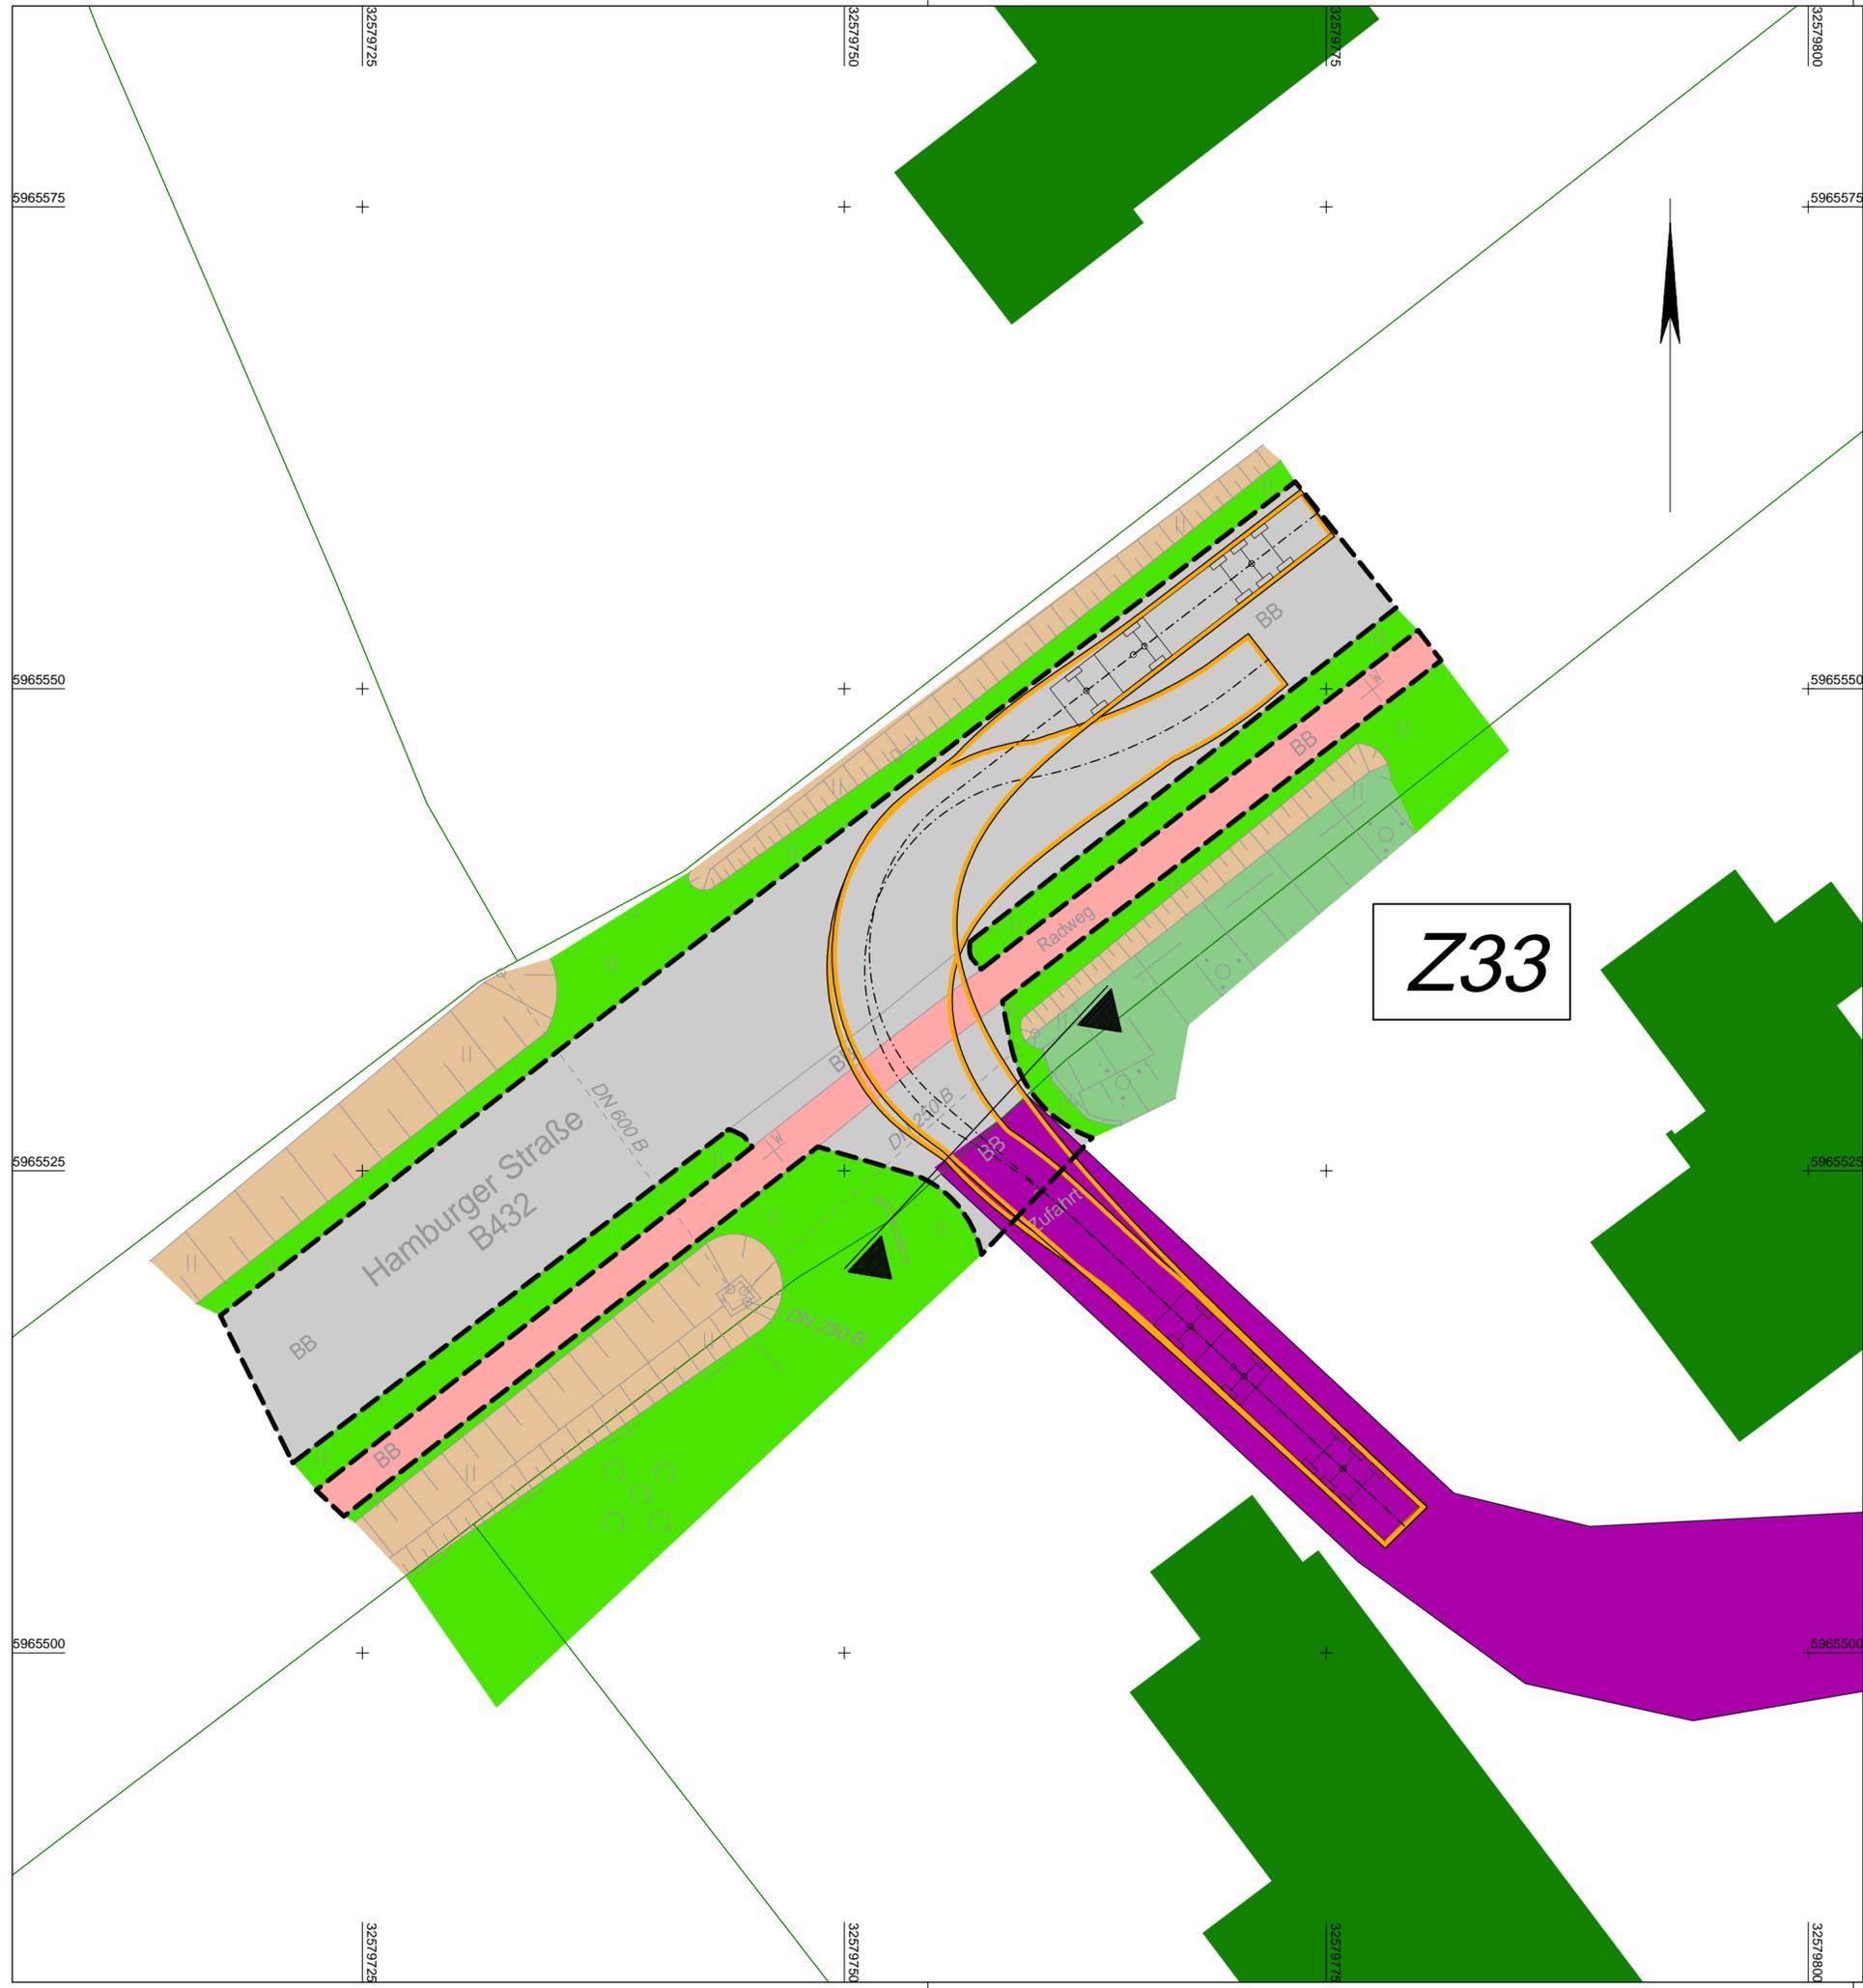

Anlage 1  
Blatt 1

380 - kV - Leitung Kreis Segeberg - Raum Lübeck  
LH-13-328  
**Schleppkurvenplan**  
Zufahrt Z33

**Legende:**

**Neubau 380 - kV - Leitung**

**Rückbau - Leitung**

- dauerhafte Flächeninanspruchnahme für Zuwegung (Wegnutzung)
- vorübergehende Flächeninanspruchnahme für Zuwegung (Wegnutzung) und Arbeitsflächen (Provisorium)
- Wegebestand (befestigt)
- Acker
- Bankett
- Einschnittböschung
- Dammböschung / Knick (Wall)
- Pflaster
- Grünfläche
- Gaben / Mulde
- zu bilanzierende Fläche / Ertüchtigung nach Wahl des AN
- Straßenoberfläche Bestand
- Flurstück
- Flurstücksnummer
- W 23 Bezeichnung Zuwegung
- Z 317 Bezeichnung Zufahrt
- Schleppkurve (Bemessungsfahrzeug: Transporter)
- Schleppkurve (Bemessungsfahrzeug: Sattelzug)

Lagebezug: ETRS 89 / Zone 32

Planfeststellungsunterlage			
Aufgestellt Bayreuth, TenneT TSO GmbH		30.03.2020	
i.V. <i>[Signature]</i>		i.A. <i>[Signature]</i>	
<b>IHB GmbH</b> Ingenieurdienstleistungen	Maßstab 1 : 250	Einheit Meter	
	Datum	Name	
	Bearb. 18.02.2020	Kol / Ple	
	Gepr. 20.02.2020	Kretschmer	
	Norm		
	Fachbereich TL		
Zust.	Änderung	Datum	Name
			Urspr.:

