

Name und Anschrift des Antragstellers  Tennet TSO GmbH Bernecker Straße 70 95448 Bayreuth	Tel.	0921-507-40-0
	Fax	0921-507-40-4095
	Mail	info@tennet.eu

Stempel:

## Erteilung einer Sondernutzungserlaubnis von Zufahrten Z 37

gemäß §21 Straßen- und Wegegesetz  
des Landes Schleswig-Holstein (StrWG)

### 1. Ort der Nutzung

Ort:	westlich Groß Niendorf	Straße:	B 432 Langenhorst	Lfd.-Nr.:	Z 37
Gemeinde		Baulastträger	LBV-SH NL Lübeck	BWNr.:	167

### 2. Beschreibung

Zufahrt von:	Bundesstraße 432	Bestehende Zufahrt/ Neubau	
Gemarkung; Flur; Flurstück	Groß Niendorf; 8; 1/1	Bestehende Zufahrt	

### 3. Art der Nutzung

temporär/ dauerhaft	Dauerhaft, zum Neubaumast 33, zum Rückbaumast 50	bauliche Ertüchtigung (ja/nein)	nein
		Ausbauerfordernis (ja/nein)	ja

### 4. Art der Fahrzeuge

LKW mit Hebevorrichtung (~15t); Bagger (~20t); Betontransporte (~30-35t); Autokran (~60t) und Ballast - 2 LKW (je ~40t); Unimog (~10-12t); LKW-Transporte für Masten / Kabellieferung (~35-40t)

### 5. Beantragte Nutzungsdauer

von	01.07.2023	bis	permanent
-----	------------	-----	-----------

6. Flächeninanspruchnahme	Fahrbahn	Gehweg	Radweg	Sonstige Flächen
vorh. Länge	2,50 m	m	m	m
vorh. Breite	8,00 m	m	m	m
vorh. Oberfläche Fahrbahn	Asphalt			


Bayreuth, 30.03.2020 i.A.



Ort, Datum, Unterschrift Antragsteller

### Anlage:

- Schleppkurvenplan (M 1:250)
- Regelquerschnitt

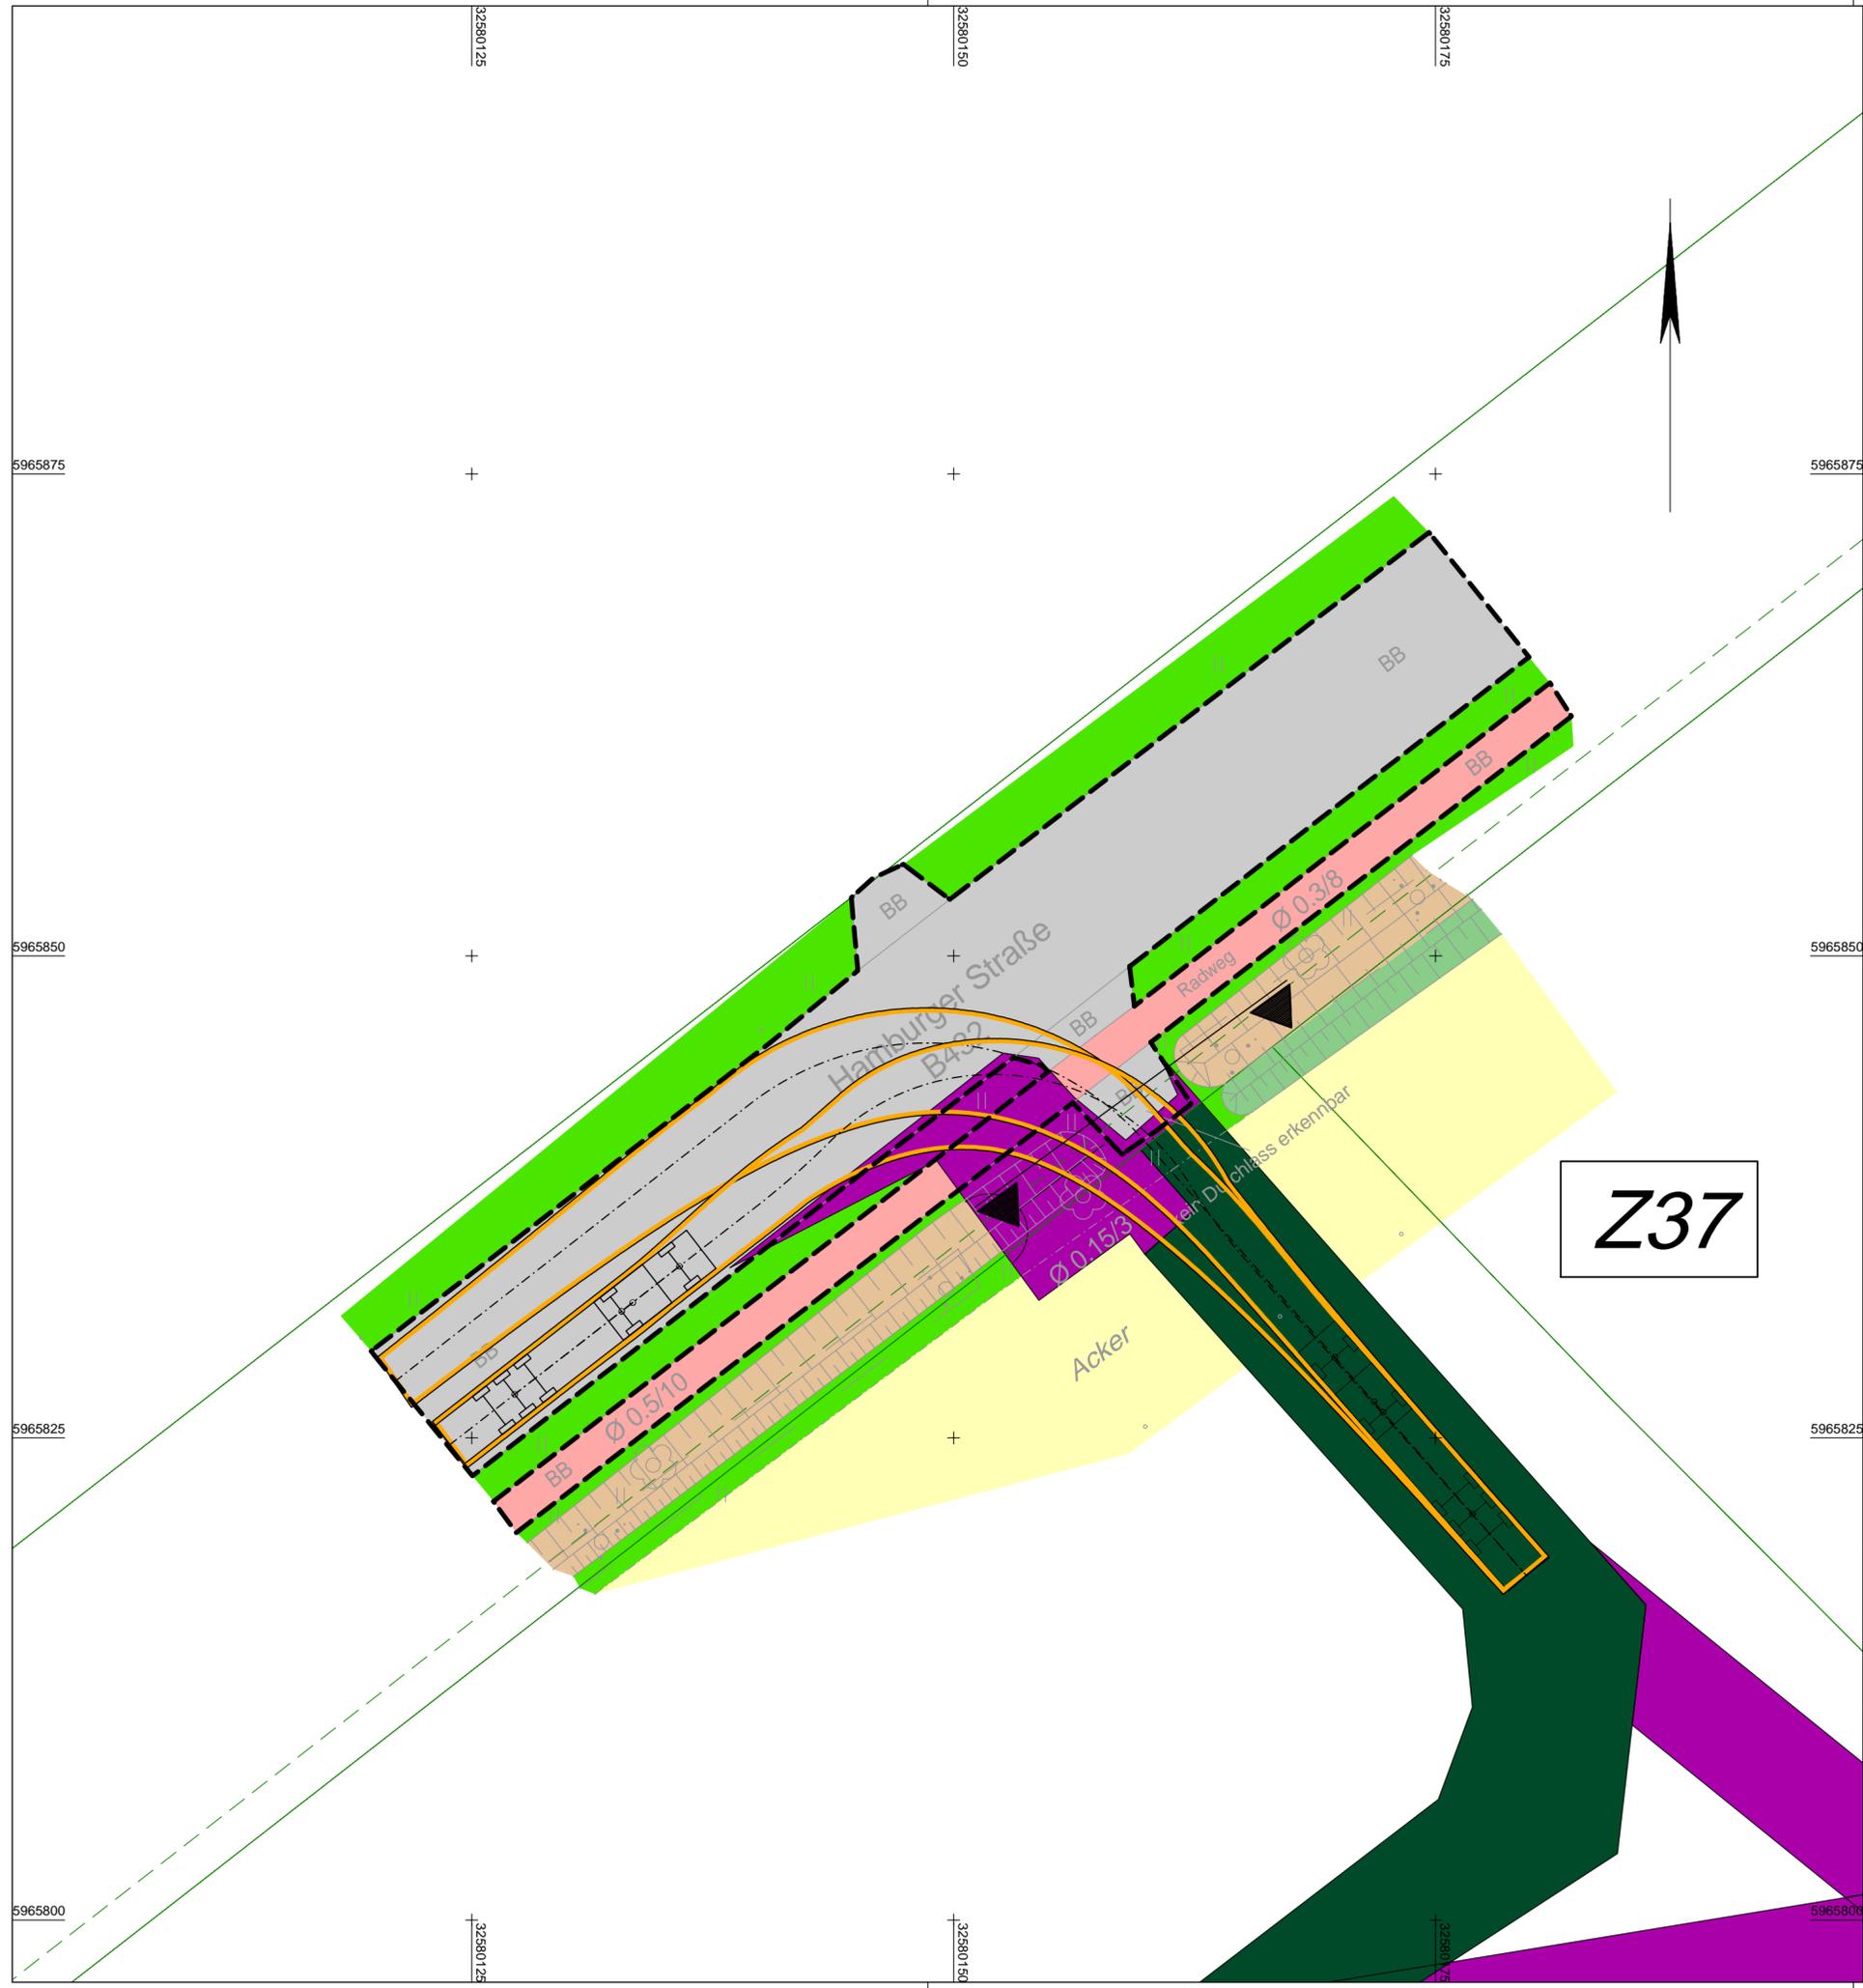

Anlage 1  
Blatt 1

380 - kV - Leitung Kreis Segeberg - Raum Lübeck  
LH-13-328  
**Schleppkurvenplan**  
Zufahrt Z37

**Legende:**

- Neubau 380 - kV - Leitung
- Rückbau - Leitung
- Schutzbereich Trassenachse
- Mast 39 Mastnummer
- T1-41,00 Masttyp
- M 39 Mastnummer
- Trassenachse
- zu bilanzierende Fläche / Ertüchtigung nach Wahl des AN
- Strassenoberfläche Bestand
- Flurstück
- Flurstücksnummer
- 12 5
- W 23 Bezeichnung Zuwegung
- Z 317 Bezeichnung Zufahrt
- Schleppkurve (Bemessungsfahrzeug: Transporter)
- Schleppkurve (Bemessungsfahrzeug: Sattelzug)
- dauerhafte Flächeninanspruchnahme für Zuwegung (Wegnutzung)
- vorübergehende Flächeninanspruchnahme für Zuwegung (Wegnutzung) und Arbeitsflächen (Provisorium)
- Wegebestand (befestigt)
- Acker
- Bankett
- Einschnittböschung
- Dammböschung / Knick (Wall)
- Pflaster
- Grünfläche
- Graben / Mulde

Lagebezug: ETRS 89 / Zone 32

Planfeststellungsunterlage			
Aufgestellt Bayreuth, TenneT TSO GmbH		30.03.2020	
i.V. <i>[Signature]</i>		i.A. <i>[Signature]</i>	
<b>IHB GmbH</b> Ingenieurdienstleistungen		Maßstab 1 : 250	Einheit Meter
		Datum	Name
		Bearb. 18.02.2020	Kol / Ple
		Gepr. 20.02.2020	Kretschmer
		Norm	
		Fachbereich TL	
Zust.	Änderung	Datum	Name
			Urspr.:

# Querschnitt Zufahrt Z37

~ 0,21                      ~ 6,97                      ~ 0,20  
 \*\*-----\*\*

~ 1,94  
 \*-----\*

Schotter in  
 Kombinationsgewebematte  
 einschlagen

2,50% →

Asphalt



Anlage 2  
 Blatt 1

380 - kV - Leitung Kreis Segeberg - Raum Lübeck  
 LH-13-328  
 Regelquerschnitt  
 Zufahrt Z37

## Planfeststellungsunterlage

Aufgestellt  
 Bayreuth, 30.03.2020  
 TenneT TSO GmbH  
 i.V. *[Signature]* i.A. *[Signature]*

**IHB GmbH**  
 Ingenieurdienstleistungen

Maßstab  
 1 : 250  
 Einheit  
 Meter

	Datum	Name
Bearb.	18.02.2020	Kol / Ple
Gepr.	20.02.2020	Kretschmer
Norm		
Fachbereich TL		
Zust.	Änderung	Datum
		Name
Urspr.:		