


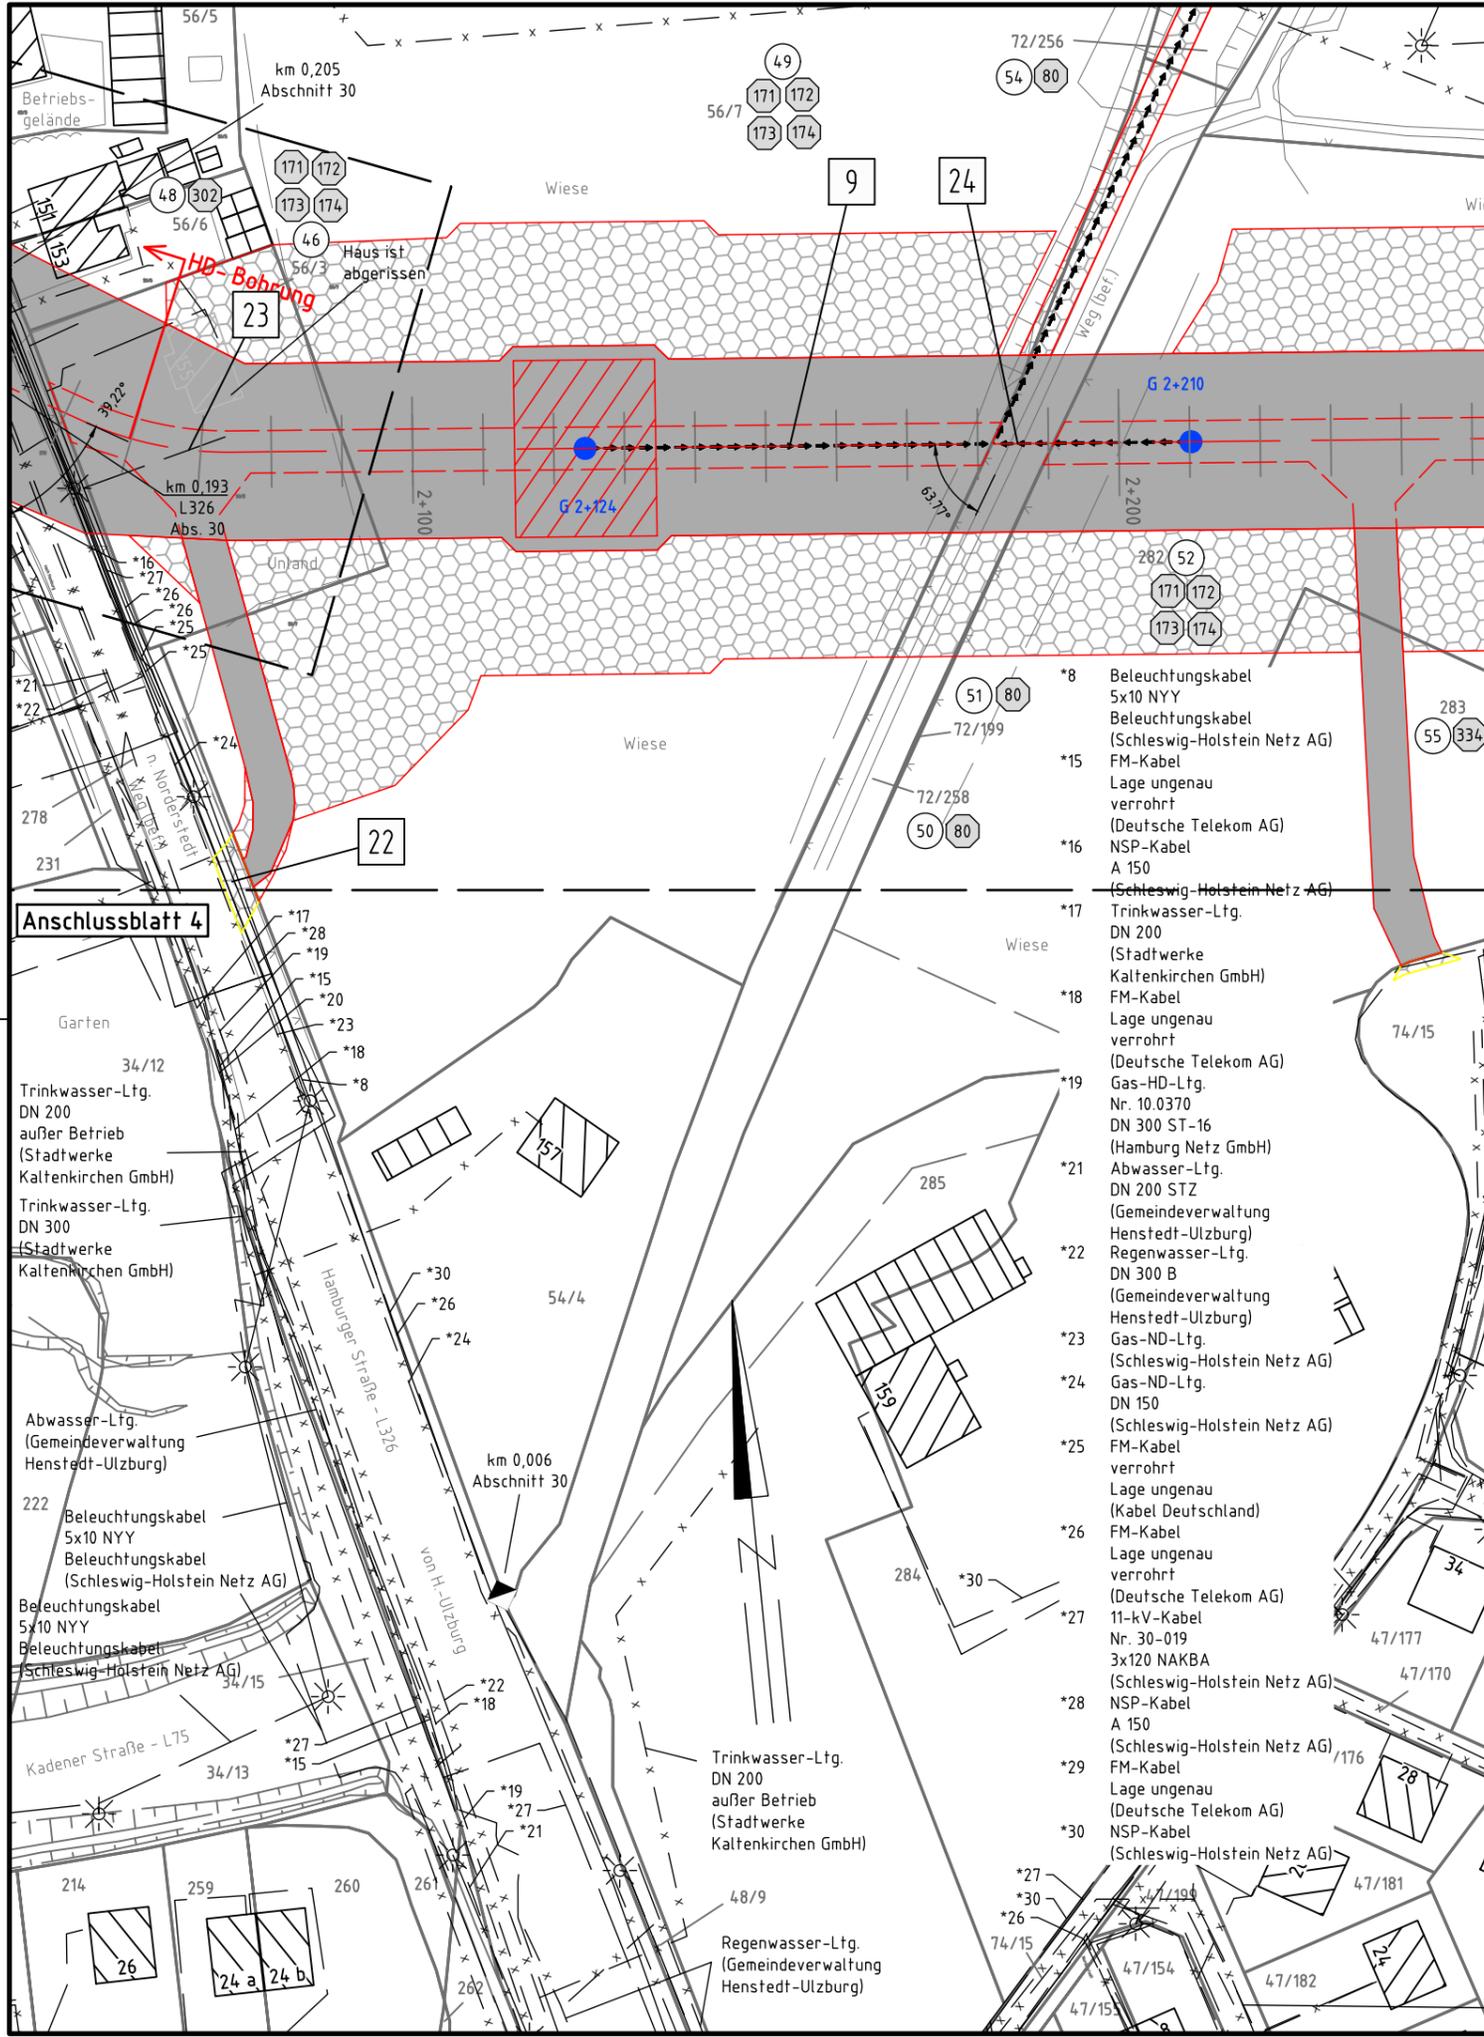


380-kV-Leitung  
Kreis Segeberg - Raum Lübeck  
LH-13-328  
**Lage-/Bauwerksplan  
Grunderwerbsplan**

km 2+124  
UW Kreis Segeberg - KÜA Henstedt-Ulzburg/Ost P100



Legende:

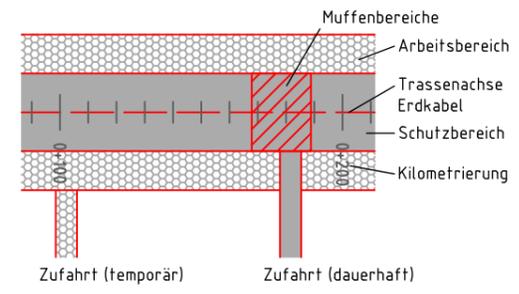

Grenzen:

- 1 Bauwerksnummer
  - 1 Eigentümerschlüsselnr.
  - 5 Grundstücksordnungsnr.
  - 37 Flurstücksnummer
  - A Anfang Darstellungsbereich
  - E Ende Darstellungsbereich
  - X Rückbau
- Land
  - Kreis
  - Stadt/Gem.
  - Gemarkung
  - Flur
  - Flurstück
  - Grenze des Planfeststellungsverfahrens

Rechtserwerb:

- dauerhafte Flächeninanspruchnahme
- bauzeitliche Flächeninanspruchnahme
- Inanspruchnahme öffentlicher Flächen

GeoBasis-DE / LVermGeo SH (www.LVermGeoSH.schleswig-holstein.de)

Planfeststellungsunterlage

Planfeststellungsbehörde

Aufgestellt  
Bayreuth, den 20.03.2020  
Tennet TSO GmbH  
i.V. *[Signature]* i.A. *[Signature]*

Firma: SPIE SAG GmbH	Maßstab: 1:1000	Einheit: Meter
	Datum	Name
	Bearb. 11.12.2019	Lipp
	Gepr. 18.12.2019	Othmer
	Norm	
	Fachbereich LPG-N-OK	
Zust.	Änderung	Datum
		Name
	Urspr.:	