


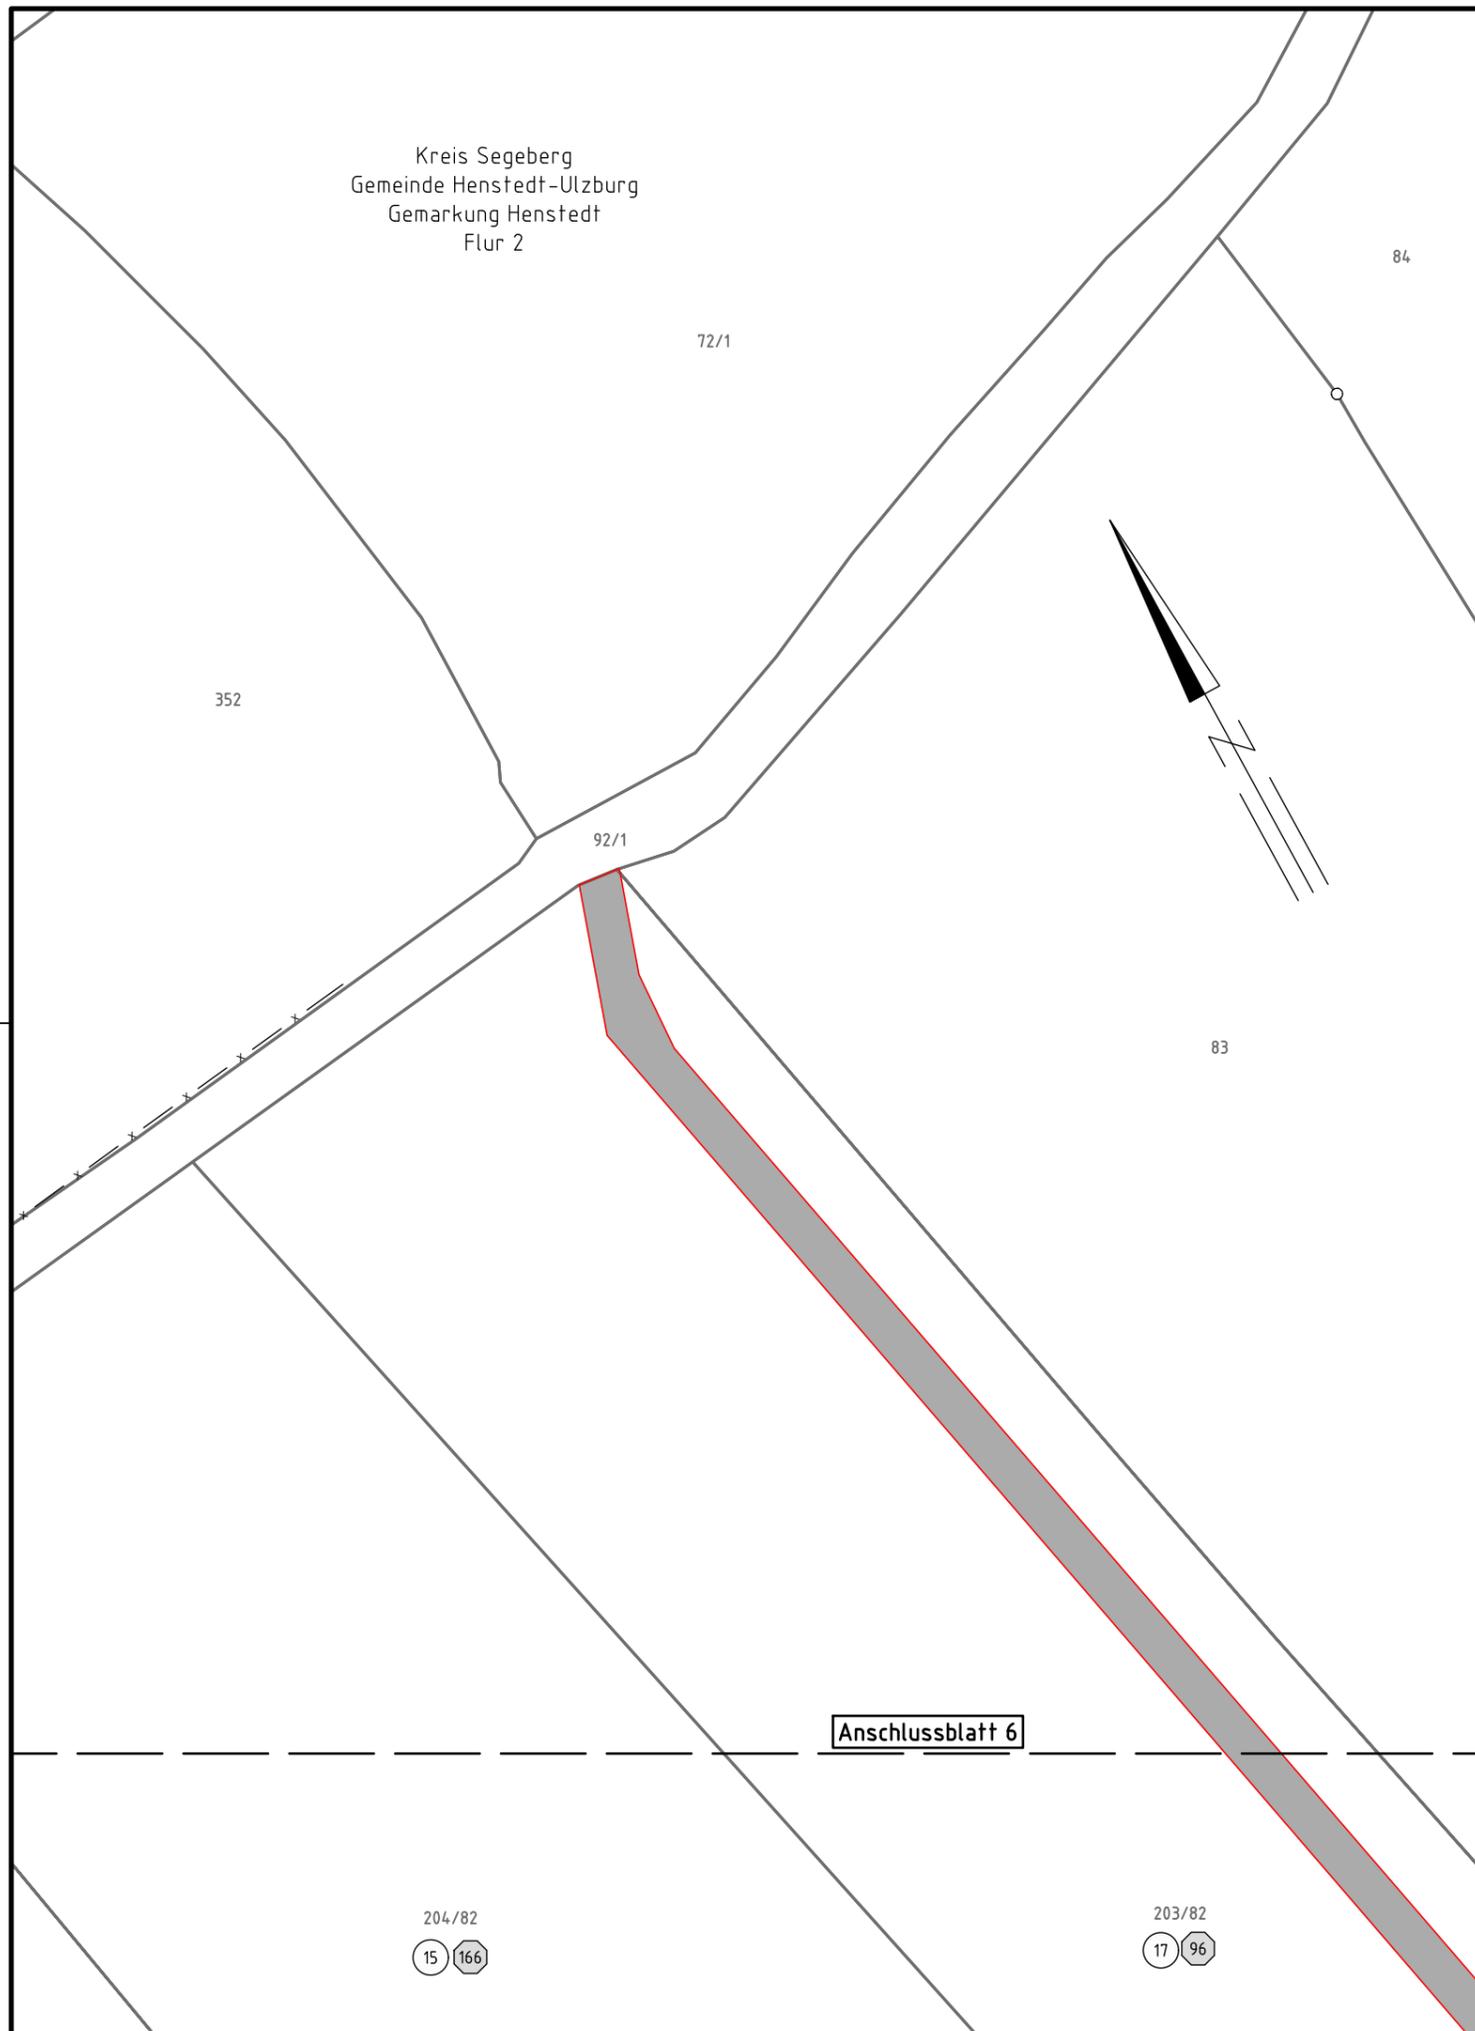


380-kV-Leitung  
Kreis Segeberg - Raum Lübeck  
LH-13-328  
**Lage-/Bauwerksplan  
Grunderwerbsplan**

km 3+570

UW Kreis Segeberg - KÜA Henstedt-Ulzburg/Ost P100



Legende:

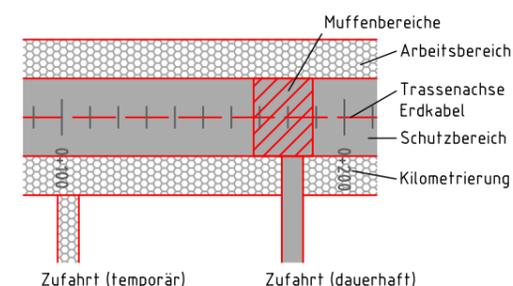

- 1 Bauwerksnummer
- 1 Eigentümerschlüsselnr.
- 5 Grundstücksordnungsnr.
- 37 Flurstücksnummer
- A Anfang Darstellungsbereich
- E Ende Darstellungsbereich
- X Rückbau

Grenzen:

- Land
- Kreis
- Stadt/Gem.
- Gemarkung
- Flur
- Flurstück
- Grenze des Planfeststellungsverfahrens

Rechtserwerb:

- dauerhafte Flächeninanspruchnahme
- bauzeitliche Flächeninanspruchnahme
- Inanspruchnahme öffentlicher Flächen

GeoBasis-DE / LVermGeo SH (www.LVermGeoSH.schleswig-holstein.de)

Planfeststellungsunterlage


Planfeststellungsbehörde

Aufgestellt  
Bayreuth, den 20.03.2020  
TenneT TSO GmbH

i.V. *[Signature]* i.A. *[Signature]*

Firma: SPIE SAG GmbH	Maßstab: 1:1000	Einheit: Meter
----------------------	-----------------	----------------

	Datum	Name
Bearb.	11.12.2019	Lipp
Gepr.	18.12.2019	Othmer
Norm		
Fachbereich LPG-N-OK		

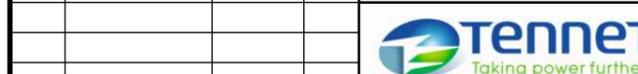

Zust.	Änderung	Datum	Name	Urspr.:

Anschlussblatt 6

204/82  
15 166

203/82  
17 96