


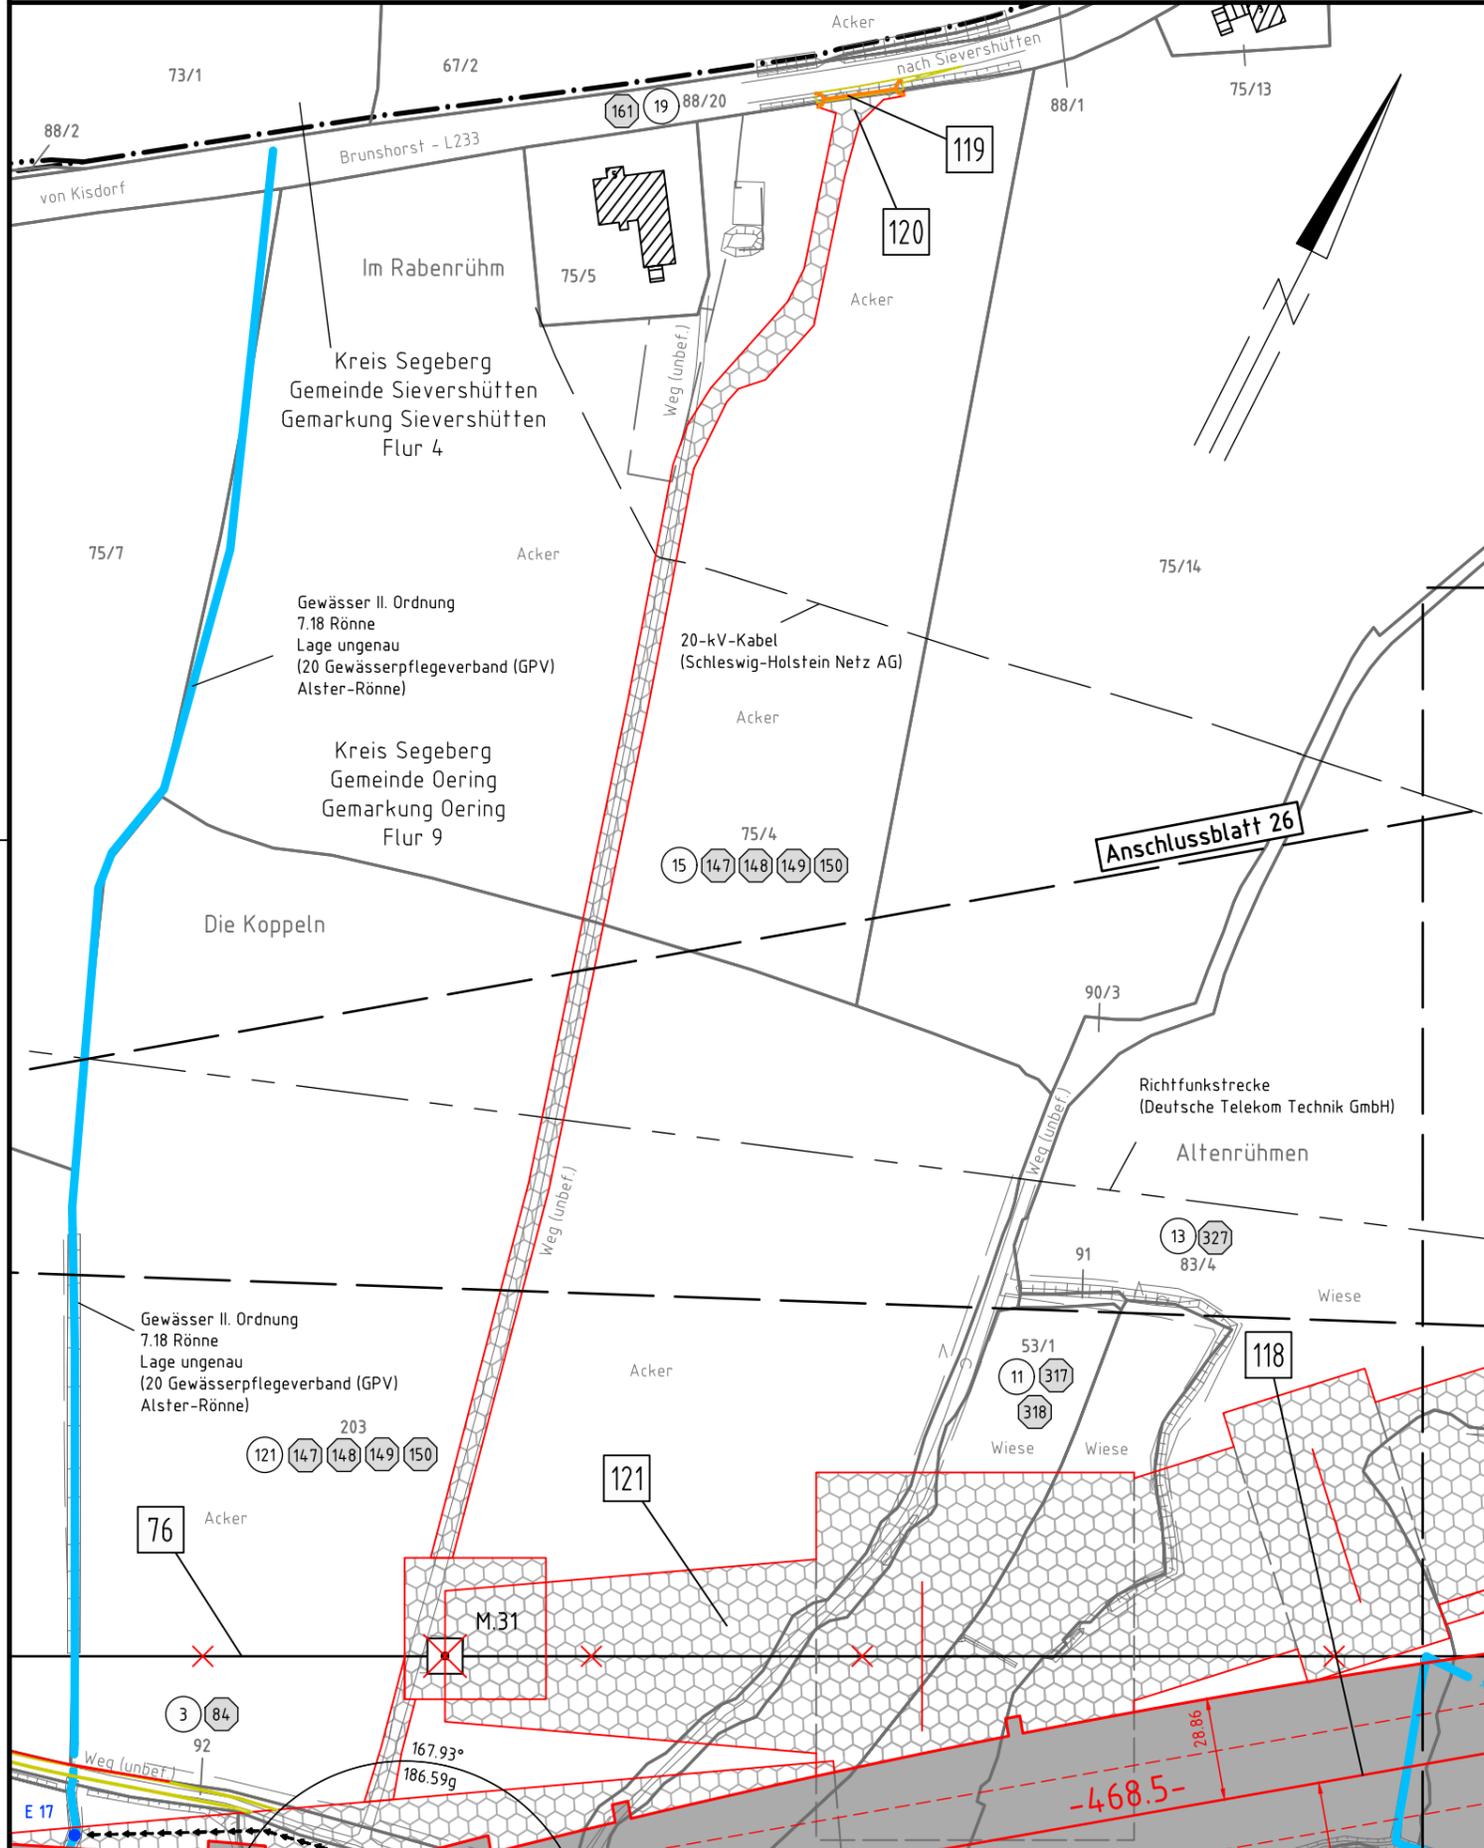


380-kV-Leitung Kreis Segeberg - Raum Lübeck LH-13-328 Lage-/Bauwerksplan Grunderwerbsplan

Mast 17



Legende:

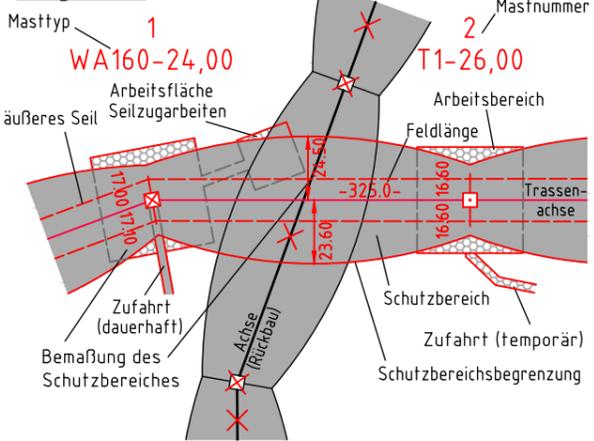

- Grenzen:**
- Land: [Symbol]
 - Kreis: [Symbol]
 - Stadt/Gem.: [Symbol]
 - Gemarkung: [Symbol]
 - Flur: [Symbol]
 - Flurstück: [Symbol]
 - Grenze des Planfeststellungsverfahrens: [Symbol]
- Rechtserwerb:**
- dauerhafte Flächeninanspruchnahme: [Symbol]
 - bauzeitliche Flächeninanspruchnahme: [Symbol]
 - Inanspruchnahme öffentlicher Flächen: [Symbol]
- Legende (continued):**
- 1: Bauwerksnummer
 - 1: Eigentümerschlüsselnr.
 - 5: Grundstücksordnungsnr.
 - 37: Flurstücksnummer
 - ⊗: Abspannmast
 - ◊: Tragmast
 - ⊗: Rückbau

© GeoBasis-DE / LVermGeo SH (www.LVermGeoSH.schleswig-holstein.de)

Planfeststellungsunterlage

Planfeststellungsbehörde

Aufgestellt
Bayreuth, den 20.03.2020
Tennet TSO GmbH
i.V. [Signature] i.A. [Signature]

Firma: SPIE SAG GmbH
SPIE
Maßstab: 1:2000
Einheit: Meter

	Datum	Name
Bearb.	11.12.2019	Lipp
Gepr.	18.12.2019	Schulze
Norm		
Fachbereich LPG-N-OK		

Zust.	Änderung	Datum	Name	Urspr.:

