


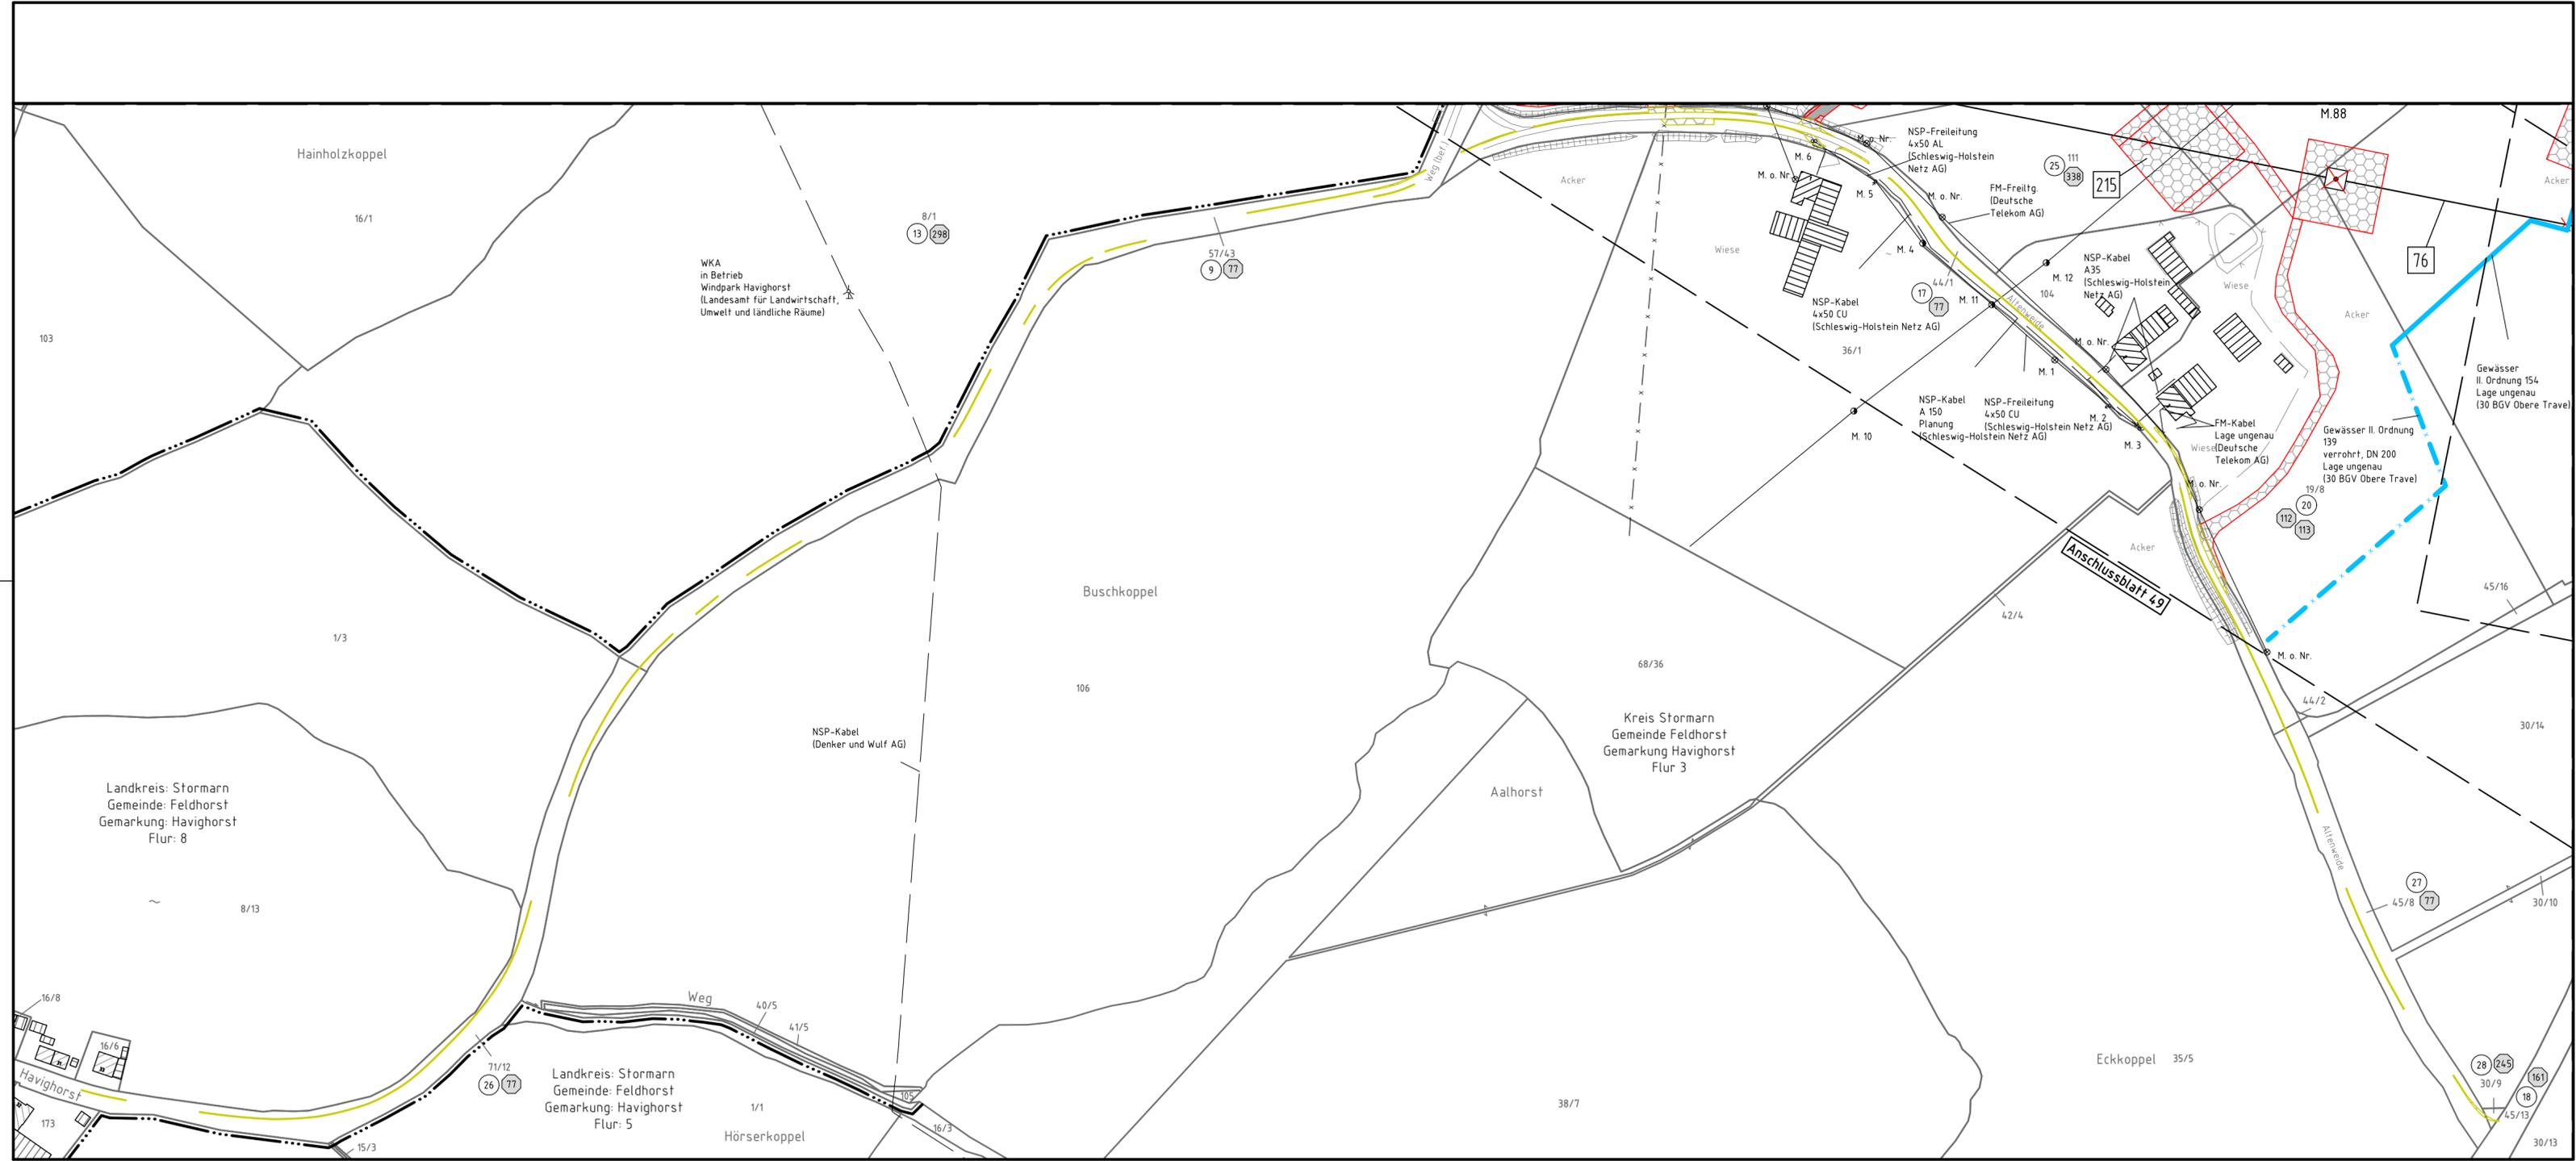

380-kV-Leitung Kreis Segeberg - Raum Lübeck LH-13-328 Lage-/Bauwerksplan Grunderwerbsplan

Zuwegung zum Mast 72



Legende:

Masttyp 1 WA160-24,00	Mastnummer 2 T1-26,00	1 Bauwerksnummer	Land
äußeres Seil	Arbeitsfläche	1 Eigentümerschlüsselnr.	Kreis
Seilzugarbeiten	Arbeitsbereich	5 Grundstücksordnungsnr.	Stadt/Gem.
	Feldlänge	37 Flurstücksnummer	Gemarkung
Zufahrt (dauerhaft)	Trassenachse	⊠ Abspannmast	Flur
Bemaßung des Schutzbereiches	Schutzbereich	⊕ Tragmast	Flurstück
	Zufahrt (temporär)	⊗ Rückbau	Grenze des Planfeststellungsverfahrens
	Schutzbereichsbegrenzung		Rechtserwerb:
			■ dauerhafte Flächeninanspruchnahme
			▨ bauzeitliche Flächeninanspruchnahme
			▤ Inanspruchnahme öffentlicher Flächen

GeoBasis-DE / L VermGeo SH (www.LVermGeoSH.schleswig-holstein.de)

Planfeststellungsunterlage

Aufgestellt
Bayreuth, den 20.03.2020
TenneT TSO GmbH

i.V. *[Signature]* i.A. *[Signature]*

Firma: SPIE SAG GmbH	Maßstab: 1:2000	Einheit: Meter
	Datum	Name
	Bearb. 11.12.2019	Lipp
	Gepr. 18.12.2019	Schulze
	Norm	
	Fachbereich LPG-N-OK	
Zust.	Änderung	Datum
		Name
	Urspr.:	

Planfeststellungsbehörde