



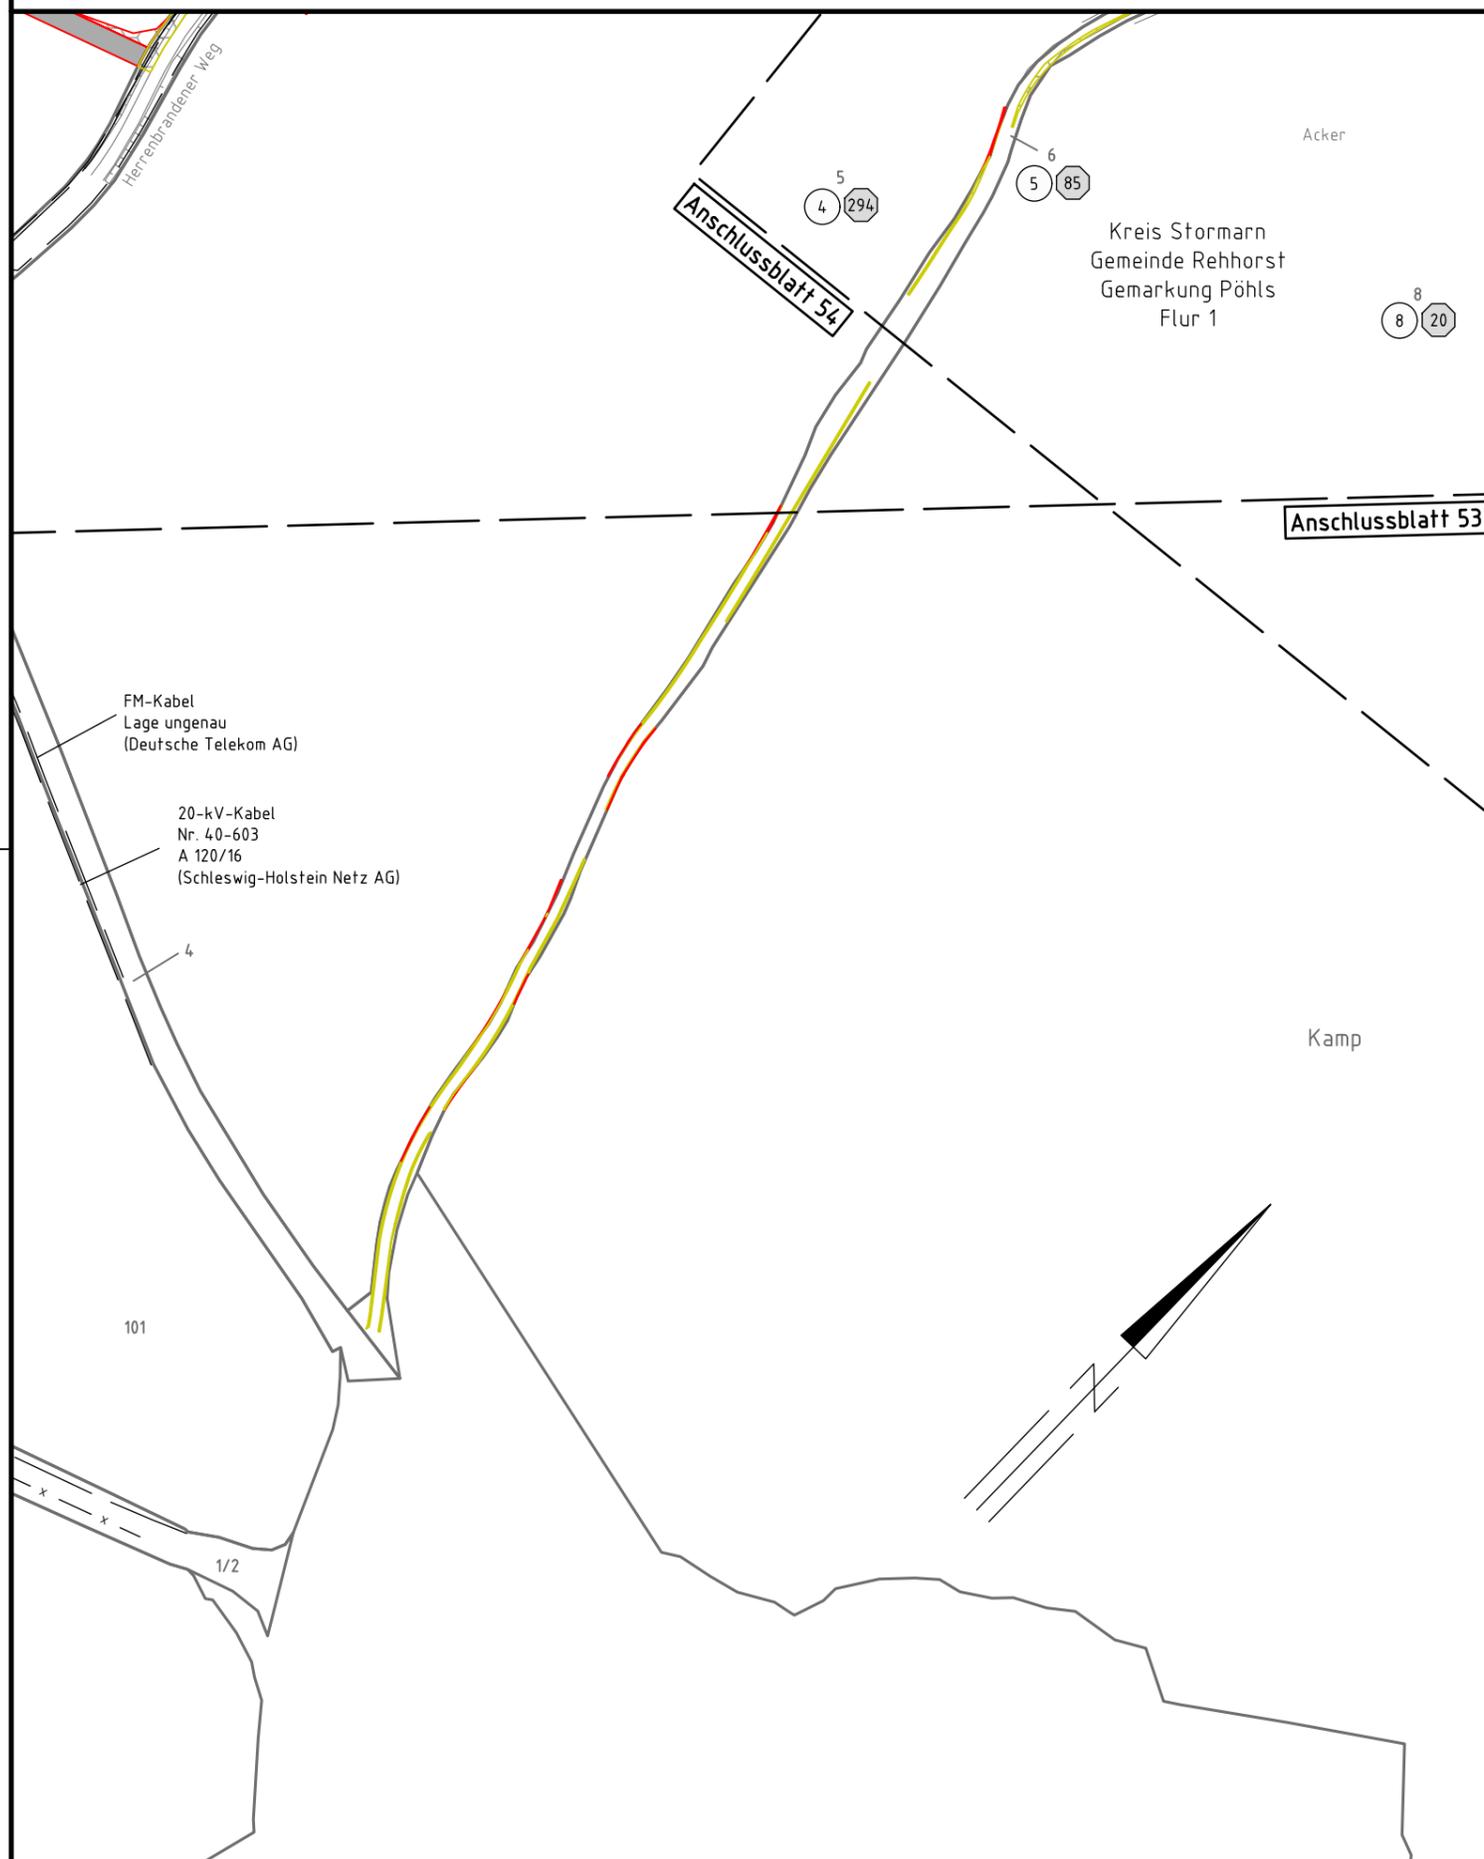

380-kV-Leitung
Kreis Segeberg - Raum Lübeck
LH-13-328
**Lage-/Bauwerksplan
Grunderwerbsplan**
Zuwegung zum Mast 84

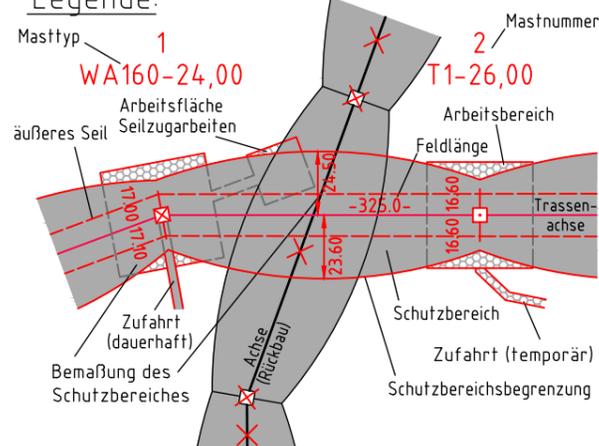

Legende:



- Grenzen:**
- Land: [Symbol]
 - Kreis: [Symbol]
 - Stadt/Gem.: [Symbol]
 - Gemarkung: [Symbol]
 - Flur: [Symbol]
 - Flurstück: [Symbol]
 - Grenze des Planfeststellungsverfahrens: [Symbol]
- Rechtserwerb:**
- dauerhafte Flächeninanspruchnahme: [Symbol]
 - bauzeitliche Flächeninanspruchnahme: [Symbol]
 - Inanspruchnahme öffentlicher Flächen: [Symbol]
- Legend symbols:**
- 1 Bauwerksnummer
 - ⊕ Eigentümerschlüsselnr.
 - ⊙ Grundstücksordnungsnr.
 - 37 Flurstücksnummer
 - ⊗ Abspannmast
 - ⊙ Tragmast
 - ⊗ Rückbau

GeoBasis-DE / LVermGeo SH (www.LVermGeoSH.schleswig-holstein.de)

Planfeststellungsunterlage

Planfeststellungsbehörde

Aufgestellt
Bayreuth, den 20.03.2020
Tennet TSO GmbH

i.V. [Signature] i.A. [Signature]

Firma: SPIE SAG GmbH		Maßstab:	Einheit:
		1:2000	Meter
		Datum	Name
	Bearb.	11.12.2019	Lipp
	Gepr.	18.12.2019	Schulze
	Norm		
	Fachbereich LPG-N-OK		
Zust.	Änderung	Datum	Name
			Urspr.: