TenneT
Taking power further

380-kV-Leitung
Kreis Segeberg - Raum Lübeck
LH-13-328
Lage-/Bauwerksplan
Grunderwerbsplan

Mast 89 - Mast 91

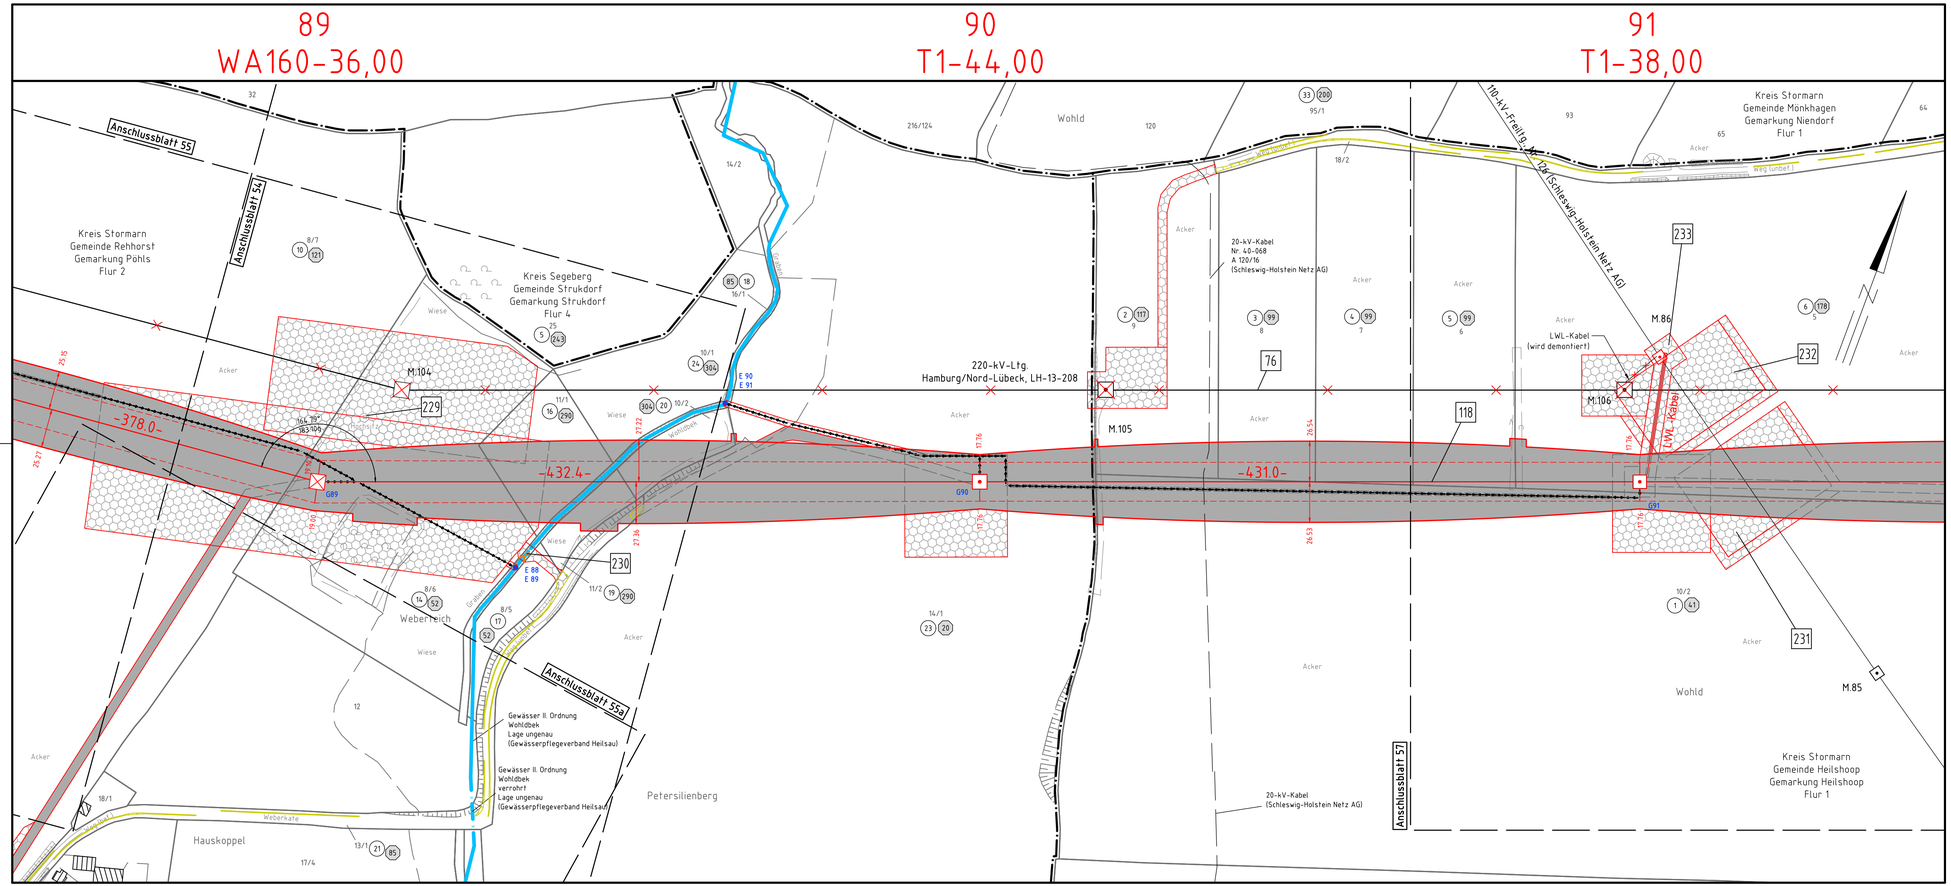

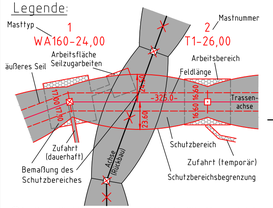

1	Bauwerksnummer
3	Eigentümerschlüsselnr.
5	Grundstücksordnungsnr.
37	Flurstücksnummer
	Abspannmast
	Tragmast
	Rückbau

Grenzen:

	Land
	Kreis
	Stadt/Gem.
	Gemarkung
	Flur
	Flurstück
	Grenze des Planfeststellungsverfahrens

Rechtserwerb:

	dauerhafte Flächeninanspruchnahme
	bauzeitliche Flächeninanspruchnahme
	Inanspruchnahme öffentlicher Flächen

Planfeststellungsunterlage

Aufgestellt
Bayreuth, den 20.03.2020
TenneT TSO GmbH

i.V. i.A.

Planfeststellungsbehörde

Firma: SPIE SAG GmbH

Maßstab: 1:2000
Einheit: Meter

	Datum	Name
Bearb.	11.12.2019	Lipp
Gepr.	18.12.2019	Schulze
Norm		
Fachbereich LPG-N-OK		

Zust.	Änderung	Datum	Name	Urspr.: