


K-L Visuelle Verletzung des Landschaftsbildes	K-N1 Anlagebedingte Versiegelung im Bereich der Maststandorte und Kabelgräben	K-N3 Baubedingte temporäre Beeinträchtigungen im Bereich der Arbeitsflächen und Zufahrten	K-B1 Potenzielle Beeinträchtigungen von gesetzlich geschützten Knicks und Feldhecken	K-B2 Betriebsbedingte Beeinträchtigungen von gesetzlich geschützten Knicks, Feldhecken und Alleien	K-Ar1 Potenzielle Beeinträchtigungen von Vögeln durch Kollision mit dem Erdseil
K-Ar2 Potenzielle Beeinträchtigungen von Offenlandarten	K-Ar3 Potenzielle baubedingte Beeinträchtigung von Vogelarten	K-Ar4 Potenzielle Beeinträchtigung der Fauna durch Gehölzschnitt/-rodung			

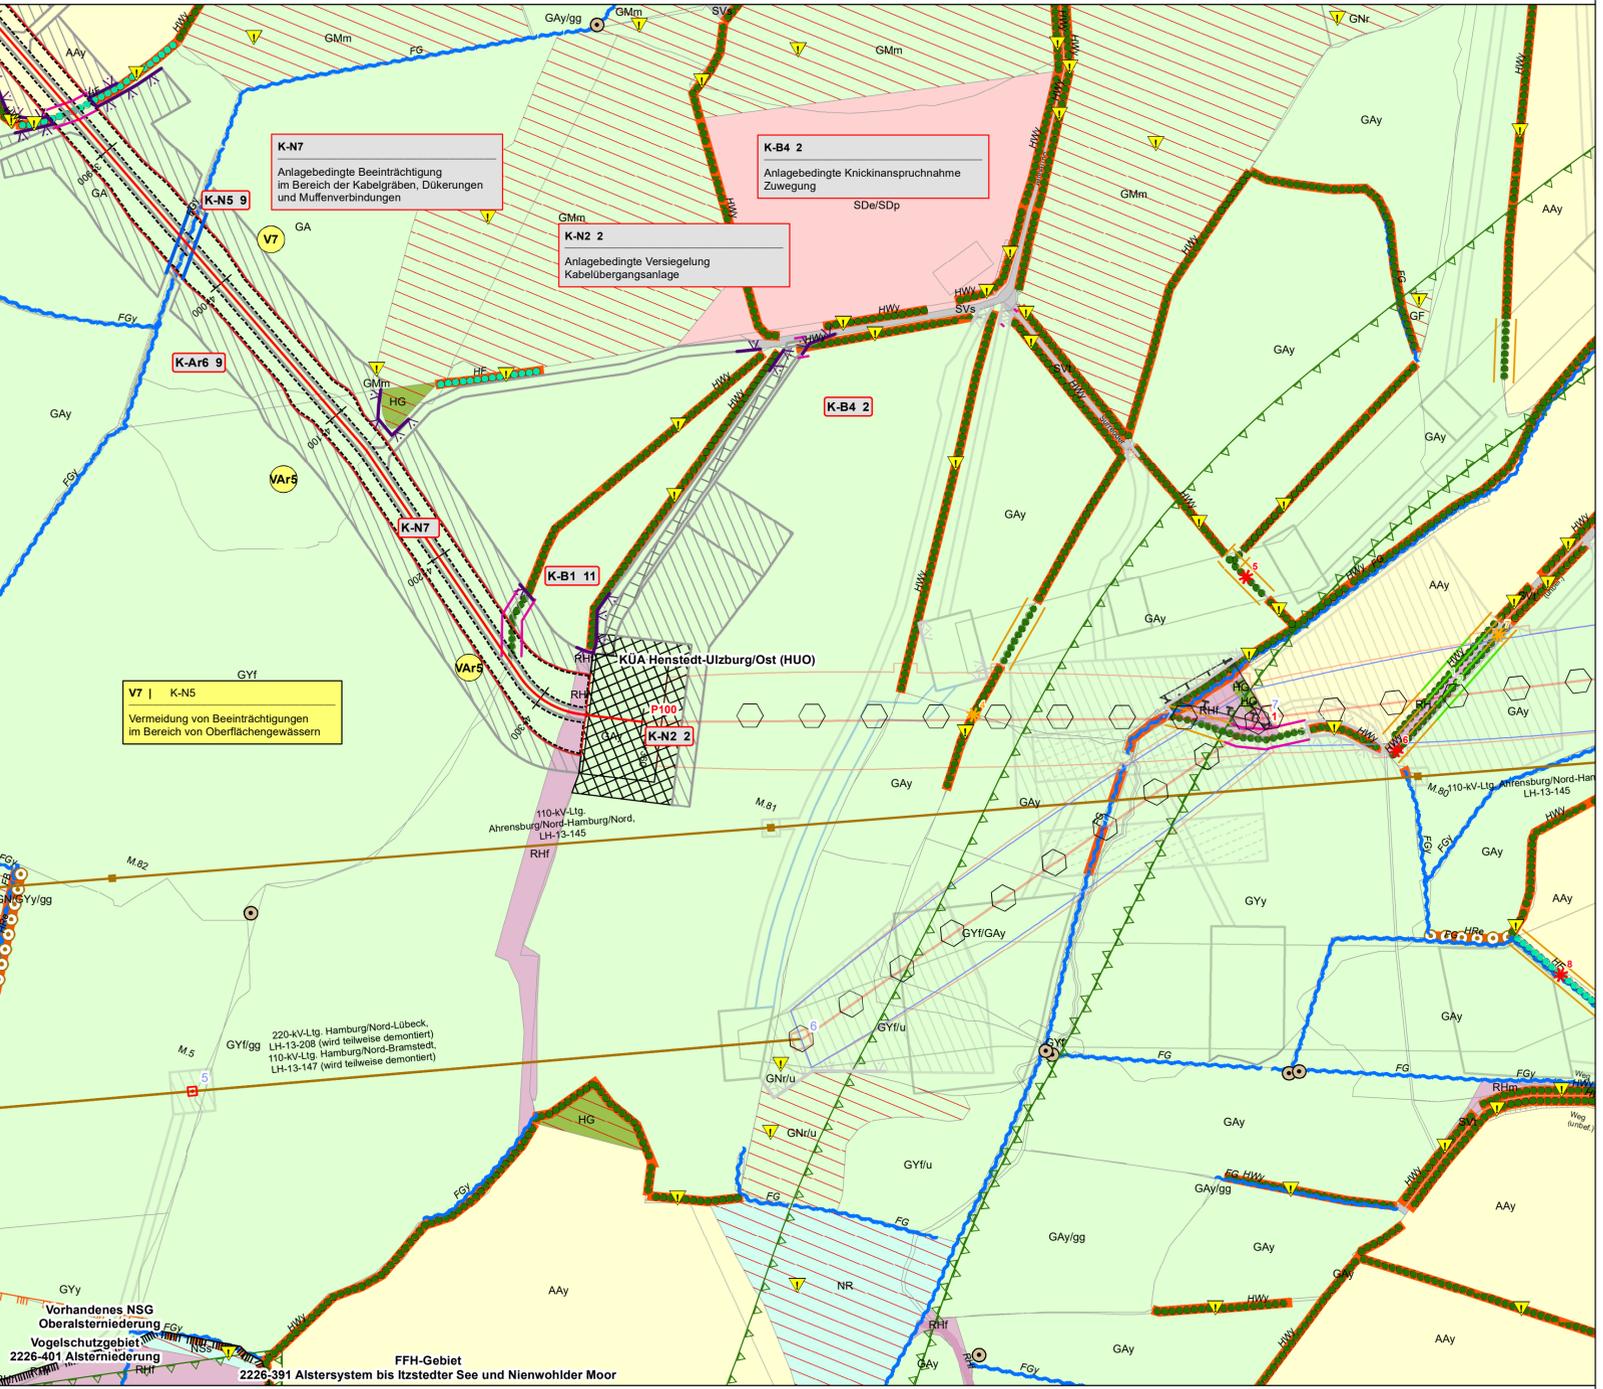

V1 Umweltbaubegleitung	V2 Tabulflächen siehe Legende	V3 Schutzzaune siehe Legende	V4 Vermeidung von Bodenbeeinträchtigungen	V5 Vermeidung von Beeinträchtigungen von Wald-, Gehölz- und Baumbeständen
V6 Vermeidung von Knickbeeinträchtigungen	V9 Bodenbaubegleitung	VAR1 Vogelschutzmarkierung	VAR2 - VAR4, VAR7 Bauzeitenregelung Avifauna und Fledermäuse	VAR8 Vermeidung Quartierverlust Fledermäuse
VAR9 Zeitliche Beschränkung für Rammarbeiten	VAR10 Zeitliche Begrenzung Rückbau Bestandsleitungen			

BIOTOP- UND NUTZUNGSTYPEN

Flüchtige Landschaftselemente

- Küsten- und Meeresbiotope
- Wald und Bruch
- Gehölz außerhalb von Wäldern
- Binnengewässer
- Hoch- und Übergangsmoor
- Sümpfe und Niedermoor
- Trocken- und Heidevegetation
- Grünland
- Acker- und Gartenbaubiotop
- Ruderal- und Pioniervegetation
- Siedlungsbiotop
- Gewerbefläche
- Verkehrsfläche
- Aufschüttung
- Bachschlucht
- Artenreicher Steilhang im Binnenland

Lineare Biotope

- Knick
- Feldhecke
- Graswall
- Gebüsch, Gehölz
- Baumreihe, Allee
- Bach
- Graben
- Gehölzbestandener Graben
- Ruderaler Saum
- Steilhang

Punktuale Landschaftselemente

- Einzelbaum
- Windrad
- Quelle
- Gesetzlich geschütztes Biotop gemäß § 30 BNatSchG i.V.m. § 21 LNatSchG

SCHUTZGEBIETE / DENKMALE

- Natura-2000-Gebiet
- Vorhandenes Naturschutzgebiet
- Geplantes Naturschutzgebiet
- Bestehende Kompensationsfläche
- Schutzgebiets- und Biotopverbundsystem
- Archäologisches Interessengebiet gemäß §2 Abs.2 DSCHG S-H (+Nr.)
- Kulturdenkmal gemäß §2 Abs.2 DSCHG S-H (+Nr.)
- Archäologisches Denkmal gemäß §2 Abs.2 DSCHG S-H (+Nr.)
- Sonstiges
- Sonstige Hoch- und Höchstspannungsfreileitung

Vermeidungsmaßnahmen

Tabulfläche (V2)

Tabubereich um lineare Landschaftselemente (V2)

Aufhebung Endwuchshöhenbeschränkung für Gehölze mit Nr.

Aufhebung Endwuchshöhenbeschränkung für Knicks mit Nr.

Aufhebung Endwuchshöhenbeschränkung für Baumreihen/Bäume mit Nr.

Vermeidung von Beeinträchtigungen im Bereich von Oberflächengewässern (V7 | K-N5)

Biotoptypen

Küsten- und Meeresbiotope

Wälder und Brüche

Binnengewässer

Hoch- und Übergangsmoore

Sümpfe und Niedermooere

Trocken- und Heidevegetation

Grünland

Acker- und Gartenbauflächen

Ruderal- und Pioniervegetation

Biotope im Zusammenhang mit baulichen Anlagen

Strukturtypen

PLANUNG

Erdkabel

Schutzbereich Erdkabel

Arbeitsfläche

Kabelgraben

Start-Zielgrube

Kabelmuffe

Zuwegung, temporär

Zuwegung, dauerhaft

Kabelübergangsanlage

Rohrleitung Wasserhaltung (nur außerhalb von Arbeitsflächen dargestellt)

Rückbaumast

Rückbau vorhandene Freileitung

Schutzbereich Rückbauleitung

Aufhebung Endwuchshöhenbeschränkung für Wald mit Nr.

Aufhebung Endwuchshöhenbeschränkung für Gehölze mit Nr.

Aufhebung Endwuchshöhenbeschränkung für Knicks mit Nr.

Aufhebung Endwuchshöhenbeschränkung für Baumreihen/Bäume mit Nr.

Verzweigt knicken

Verlust von Überhaltern (DM < 2m) mit Nr.

Verlust von Überhaltern (DM > 2m) mit Nr.

EINGRIFFE

Eingriffe in Wald (K-W, K-B3, K-Ar4)

Eingriffe in Gehölze (K-N4, K-Ar4)

Eingriffe in Einzelbäume, Baumreihen und Alleien (K-B2, K-N6, K-Ar4)

Beeinträchtigung von Knicks (K-B1, K-B2, K-Ar4)

Beeinträchtigung des Naturhaushaltes (K-N5)

Quartierverlust Fledermäuse (K-Ar5)

AUSGLEICHSMASSNAHMEN

Standort für Fledermausquartiere (AAR1)

Standort für Haselmaus-Nestube (AAR2)

GESTALTUNGSMASSNAHMEN

Umpflanzung von Umpspannwerk und Kabelübergangsanlagen

K-B1	Konfliktnummer
Versiegelung im Bereich der Maststandorte	Erläuterung des Konfliktes
K-B1	Konfliktnummer
V1 K-B1	Maßnahmennummer und Bezug zur Konfliktnummer
Umweltbaubegleitung	Erläuterung der Maßnahme
V1	Maßnahmennummer

Nr.	Art der Änderung	Datum	Name

Planverfasser:

BHF Bendfeldt Herrmann Franke
Landschaftsarchitekten GmbH
Knooper Weg 99-105 | Innenhof Haus A
24116 Kiel, Tel.: 0431/ 99796-0

Datum: März 2020
Name: JW

gezeichnet: März 2020
geprüft: März 2020

Auftraggeber:

Tennet
Taking power further
Bernecker Straße 70
95448 Bayreuth

Bayreuth, den 20.03.2020

Planfeststellungsunterlage

Projekt: **Landschaftspflegerischer Begleitplan zur 380-kV-Leitung Kreis Segeberg - Raum Lübeck LH-13-328**

Anlage: **8.2** Blatt Nr.: **1.7**

Planinhalt: **Bestands-, Konflikt- und Maßnahmenplan - Kabel -**

Maßstabsteile: 0 25 50 100 Meter
Maßstab: 1:2.000

V = Vermeidungsmaßnahme
 VAr = Artenschutzrechtliche Vermeidungsmaßnahme
 AE = Ausgleichs-/Ersatzmaßnahme
 AAR = Artenschutzrechtliche Ausgleichsmaßnahme