


<b>K-L</b> Visuelle Verletzung des Landschaftsbildes	<b>K-N1</b> Anlagebedingte Versiegelung im Bereich der Maststandorte und Kabelgräben	<b>K-N3</b> Baubedingte temporäre Beeinträchtigungen im Bereich der Arbeitsflächen und Zufahrten	<b>K-B1</b> Potenzielle Beeinträchtigungen von gesetzlich geschützten Knicks und Feldhecken	<b>K-B2</b> Betriebsbedingte Beeinträchtigungen von gesetzlich geschützten Knicks, Feldhecken und Alleien	<b>K-Ar1</b> Potenzielle Beeinträchtigungen von Vögeln durch Kollision mit dem Erdseil	<b>K-Ar2</b> Potenzielle Beeinträchtigungen von Offenlandarten	<b>K-Ar3</b> Potenzielle baubedingte Beeinträchtigung von Vogelarten	<b>K-Ar4</b> Potenzielle Beeinträchtigung der Fauna durch Gehölzschnitt-/rodung
---	---	---	--	--	---	---	---	--

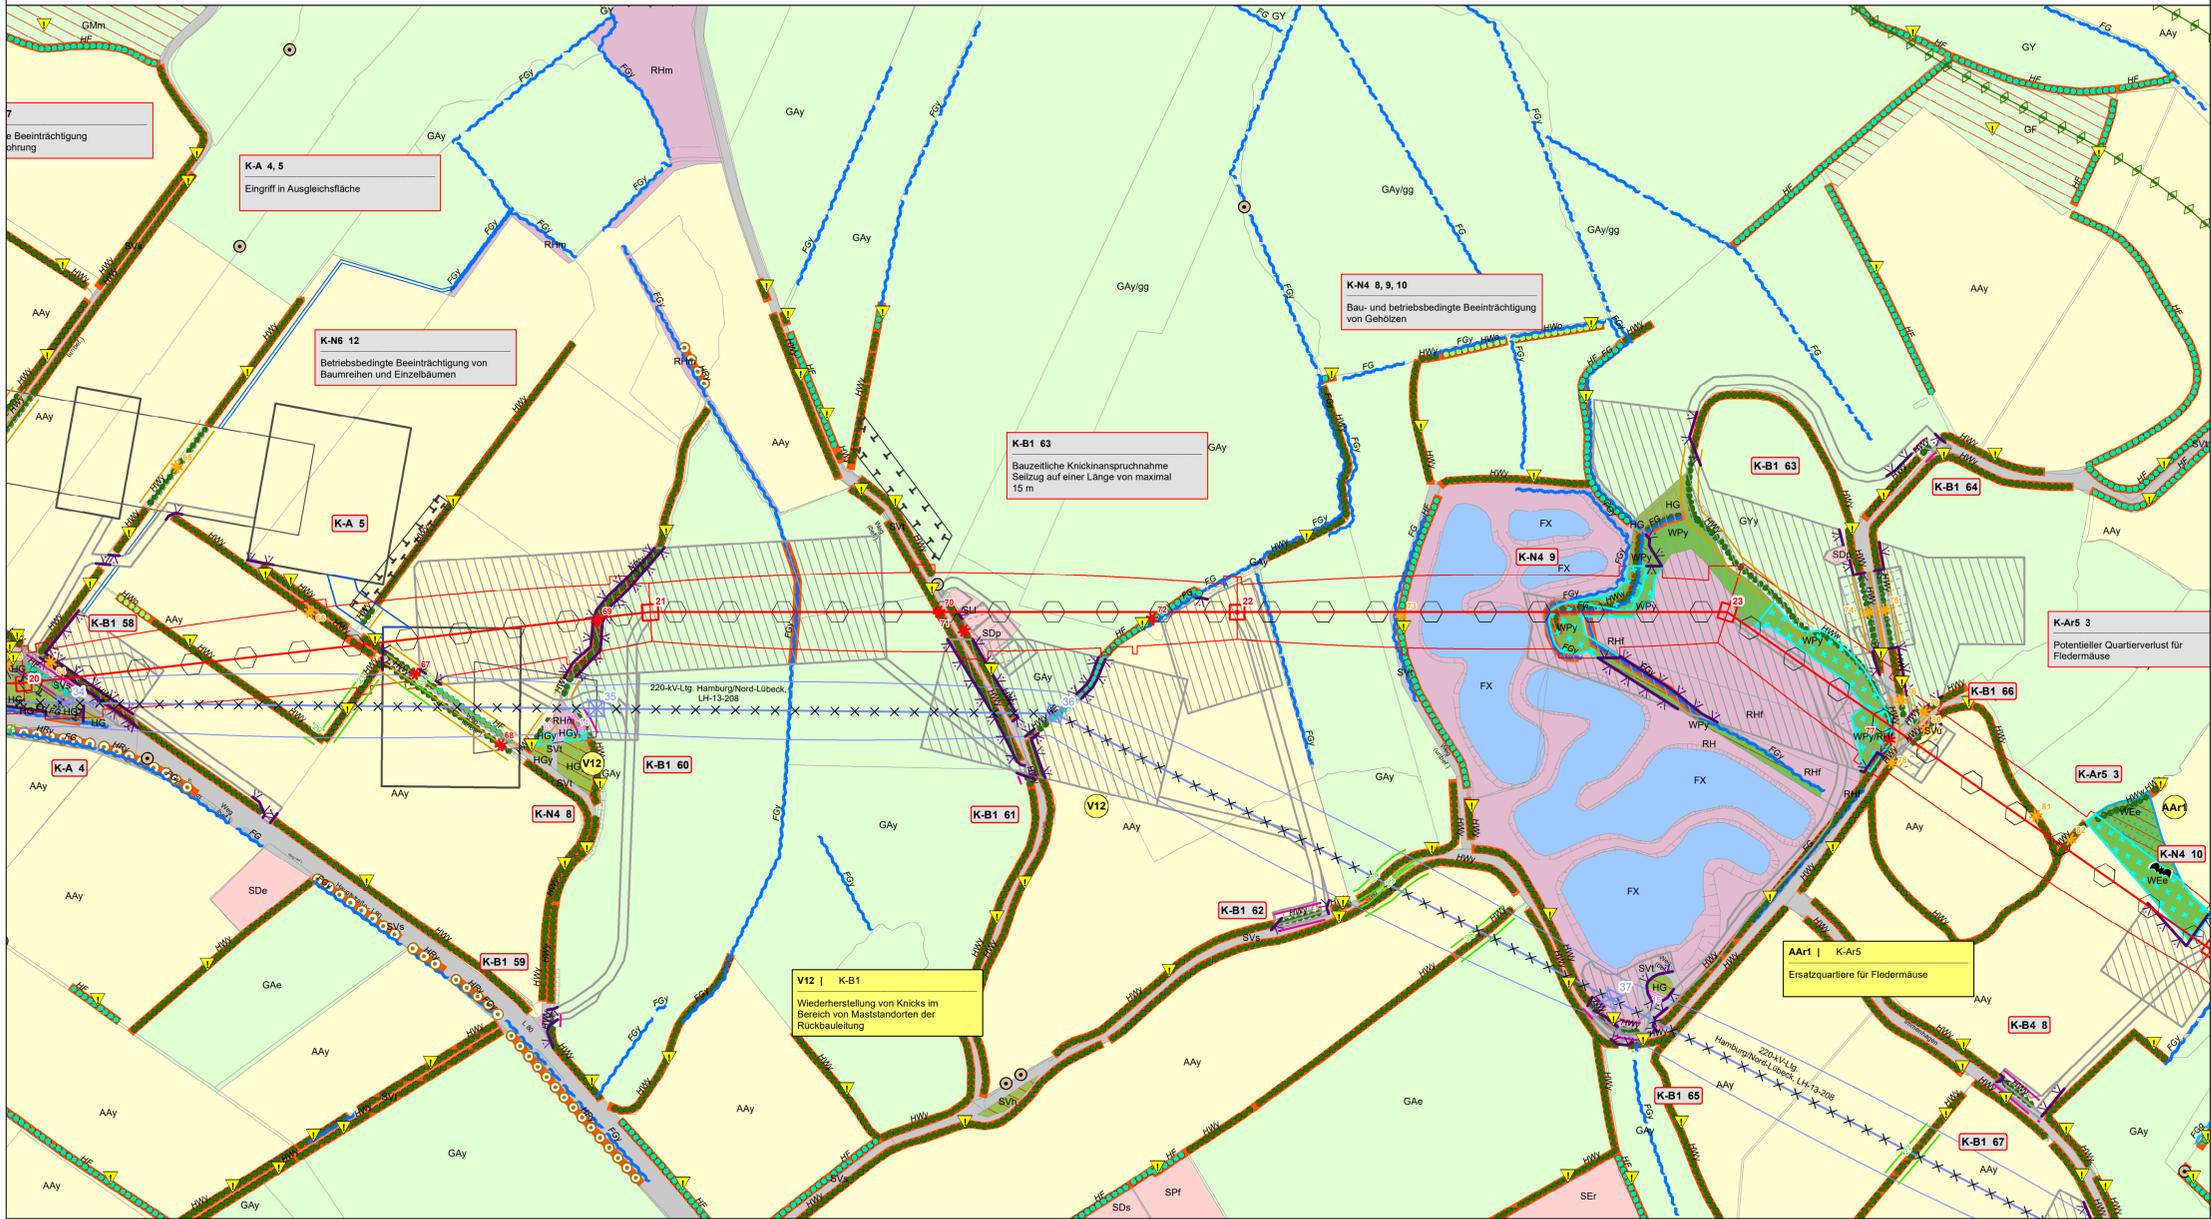

<b>V1</b> Umweltbaubegleitung	<b>V2</b> Tabulfächen siehe Legende	<b>V3</b> Schutzzäune siehe Legende	<b>V4</b> Vermeidung von Bodenbeeinträchtigungen	<b>V5</b> Vermeidung von Beeinträchtigungen von Wald-, Gehölz- und Baumbeständen	<b>V6</b> Vermeidung von Knickbeeinträchtigungen	<b>VAR1</b> Vogelschutzmarkierung	<b>VAR2 - VAR4, VAR7</b> Bauzeitenregelung Avifauna und Fledermäuse	<b>VAR8</b> Vermeidung Quartierverlust Fledermäuse	<b>VAR9</b> Zeitliche Beschränkung für Rammarbeiten
<b>VAR10</b> Zeitliche Begrenzung Rückbau Bestandsleitungen									

**BIOTOP- UND NUTZUNGSTYPEN**

- Flächige Landschaftselemente**
- Küsten- und Meeresbiotop
  - Wald und Bruch
  - Gehölz außerhalb von Wäldern
  - Binnengewässer
  - Hoch- und Übergangsmoor
  - Sumpf und Niedermoor
  - Trocken- und Heidevegetation
  - Grünland
  - Acker- und Gartenbiotop
  - Ruderal- und Pioniervegetation
  - Siedlungsbiotop
  - Gewerbefläche
  - Verkehrsfläche
  - Aufschüttung
  - Bachschlucht
  - Artenreicher Steilhang im Binnenland
- Lineare Biotope**
- Knick
  - Feldhecke
  - Graswall
  - Gebüsch, Gehölz
  - Baumreihe, Alleie
  - Bach
  - Graben
  - Gehölzbestandener Graben
  - Ruderaler Saum
  - Steilhang
- Punktueller Landschaftselemente**
- Einzelbaum
  - Windrad
  - Quelle
  - Gesetzlich geschütztes Biotop gemäß § 30 BNatSchG i.V.m. § 21 LNatSchG

**SCHUTZGEBIETE / DENKMALE**

- Natura-2000-Gebiet**
- Vorhandenes Naturschutzgebiet
  - Geplantes Naturschutzgebiet
  - Vorhandenes Landschaftsschutzgebiet
  - Bestehende Kompensationsfläche
  - Schutzgebiets- und Biotopverbundsystem
  - Archäologisches Interessengebiet gemäß §2 Abs.2 DSCHG S-H
  - Kulturdenkmal gemäß §2 Abs.2 DSCHG S-H (+Nr.)
  - Archäologisches Denkmal gemäß §2 Abs.2 DSCHG S-H (+Nr.)
- Sonstiges**
- Sonstige Hoch- und Höchstspannungsfreileitung
  - Schutzbereich vorhandene Freileitung
  - Schutzbereich Freileitung
  - LWL-Kabel
  - Arbeitsfläche
  - Provisoriumsaufstellfläche
  - Provisoriumsüberspannung
  - Baueinsatzkabel
  - Gerüstaufstellfläche
  - Gerüstüberspannung
  - Zuwegung, temporär
  - Zuwegung, dauerhaft
  - Umspannwerk
  - Rückbaumast
  - Rückbau vorhandene Freileitung
  - Aufhebung Endwuchshöhenbeschränkung für Wald mit Nr.
  - Aufhebung Endwuchshöhenbeschränkung für Gehölze mit Nr.
  - Aufhebung Endwuchshöhenbeschränkung für Knicks mit Nr.
  - Aufhebung Endwuchshöhenbeschränkung für Baumreihen/Bäume mit Nr.

- Biotypen**
- Küsten- und Meeresbiotope**  
KGr  
Komplexbiotop aus Pionier- und Salzwiesenvegetation
- Wälder und Brüche**  
WB, WBw, WBs, Bruchwald, Feuchtwald  
WBe, WE, WEe, WEy Feuch- und Sumpfwald  
WFe Erlenwald erwachsener Standorte  
WF Forstliche Nutzfläche  
WFBj Aufzucht  
WFn Laub-Nadelholz-Mischbestand  
WFn Nadelforst  
WL, WLs, Wlb (Bodensaure) Laubwald  
WPF, WPy, WPs Pionierwald, Birken-Zitterpappel-Pionierwald  
WPM, WM, Wm, Wm, Laubwald auf reichen Böden  
WMo, WMy Hang- und Schluchtwald  
WMs Hang- und Schluchtwald
- Gehölze außerhalb von Wäldern**  
Hb, HBy, HBw Sonstiges Gebüsch, Weidengebüsch  
RHf RH feuchter Standorte  
RHf RH trockener Standorte  
HF, HFy Feldhecke  
HG, HGy, HGe Sonstiges Gehölz, Eriengehölz  
HGn Nadelgehölz  
HAY Alleie  
HE, HEy Einzelbaum und Baumgruppe  
HRe Fießgewässerbegleitender Gehölzsaum  
HBy Baumreihe aus heimischen Laubbäumen  
HWy, HWy, HWw Knick, Knick im Wald
- Binnengewässer**  
FB, FBa Bach, Bach-Altarm  
FBN Naturferner Bach  
FBK Fluss, Fluss-Altarm  
FG, FGy Künstliches Fließgewässer/Graben  
FK, FKe, FKy Künstliches lineares Gewässer mit Gehölzen  
Kleingewässer  
FKg Kleingewässer mit Gehölzbewuchs  
FKfa, FKfaa Tümpel  
FS, FSy, FSy größerer Stillgewässer  
FX, FXa, FXy Künstliches Stillgewässer
- Hoch- und Übergangsmoore**  
MH Moorheidedaun  
MD, MDy, MDd Degenerierte Moorflächen/Moorwald  
MS, MSd Naturnahes Moorstaadium
- Sümpfe und Niedermooere**  
NR, NRy, NRs, NRs Landröhricht  
NS, NSy, NSd, NSd Niedermoor, Sumpf

- Trocken- und Heidevegetation**  
TR, TRh Trocken- und Magerrasen
- Grünland**  
GF, GFf, GFr Sonst. wechselfeuchtes Feucht-/Nassgrünland  
GA, GAy Artenarmes Intensivgrünland  
Gbe Erntesaatgrünland  
Gy, Gyy Mäßig artenreiches Grünland  
Gyf, Gyyf Mäßig artenreiches Feuchtgrünland  
GM, Gm, GMf, Mieschliches Grünland  
GN, GNa, GNr Seggen-/binsenreiche Nasswiese  
/gg Zusatzcode: Gruppen
- Acker- und Gartenbauflächen**  
AA, AAy Interner Acker  
AAb, AAw Ackertrache  
Baumschule, Weihnachtsbaumplantage
- Ruderal- und Pioniervegetation**  
(Halb-) Ruderaler Gras-/Staudenflur  
RHf RH feuchter Standorte  
RHm RH mittlerer Standorte  
RHt RH trockener Standorte  
RHr Ruderalflur mit Brombeere  
RHu Uferstaudenflur  
RHg Grassdominierte Staudenflur  
RHn Nitrophytenflur  
RHx RH mit nicht heimischen Arten  
RHy Ruderalfläche anderer Ausprägung

- Biotope im Zusammenhang mit baulichen Anlagen**  
SB, SBs, SBf Gemischte Baufläche/Dorfgebiet  
SD, SDs Gemischte Baufläche/Dorfgebiet  
SDe, SDp traditionelle Hofstelle, Landwirtschaftsbetrieb  
SE, SEb, SEr Sport-/Erholungsanlage  
SGr, SGr, SGr, SGr Grünfläche im besiedelten Bereich  
SGr, SGr struktureller und strukturarmer Garten  
SI, SIg, SIk, SIk, SIk, SIk Industrielle/vererbliche Baufläche, Ver- und Entsorgungsanlage  
SV, SVs, SVy, SVy Verkehrsfläche/Verkehrsfläche  
Sv, Sv Verkehrsfläche/Verkehrsfläche  
Sv, Sv Verkehrsfläche/Verkehrsfläche  
Sv, Sv Verkehrsfläche/Verkehrsfläche
- Strukturtypen**  
XAs, XAw Aufschüttungsfäche, Lärmschutzwall  
Xis Stielter Hang im Binnenland  
Xib Bachschlucht  
Xis, Xisf Quelle, Grundwasseranstrich  
YQ, YQf

**PLANUNG**

- Freileitung mit Mast
- Schutzbereich Freileitung
- LWL-Kabel
- Arbeitsfläche
- Provisoriumsaufstellfläche
- Provisoriumsüberspannung
- Baueinsatzkabel
- Gerüstaufstellfläche
- Gerüstüberspannung
- Zuwegung, temporär
- Zuwegung, dauerhaft
- Umspannwerk
- Rückbaumast
- Rückbau vorhandene Freileitung
- Aufhebung Endwuchshöhenbeschränkung für Wald mit Nr.
- Aufhebung Endwuchshöhenbeschränkung für Gehölze mit Nr.
- Aufhebung Endwuchshöhenbeschränkung für Knicks mit Nr.
- Aufhebung Endwuchshöhenbeschränkung für Baumreihen/Bäume mit Nr.

- VERMEIDUNGSMASSNAHMEN**
- Tabulfäche (V2)
  - Tabubereich um lineare Landschaftselemente (V2)
  - Schutzzaun (V3)
  - Schutzzaun (V3) als schadenbegrenzende Maßnahme
  - Vogelschutzmarkierung (VA1)
  - Verdichtung Vogelschutzmarkierung (VA1)

- AUSGLEICHSMASSNAHMEN**
- Dauerhafte Grabenverrohrung
  - Bauzeitliche Grabenverrohrung
  - Bauzeitliche Gewässerquering
  - Quartierverlust Fledermäuse (K-Ar5)
  - Potenzieller Wochenstuben-/Winterquartierverlust
  - Standort für Fledermausquartiere (AAr1)
  - Standort für Haselmaus-Nesttute (AAr2)

- GESTALTUNGSMASSNAHMEN**
- Umpflanzung von Umspannwerk und Kabelübergangsanlagen

Nr.	Art der Änderung	Datum	Name

Planerfasser:	BHF Bendfeld Herrmann Franke Landschaftsarchitekten GmbH Knooper Weg 99-105   Innenhof Haus A 24116 Kiel, Tel.: 0431/ 99796-0	Datum	März 2020	Name	JW
gezeichnet		März 2020	JW		
geprüft		März 2020			

Maßstab:	1:2.000
----------	---------

V = Vermeidungsmaßnahme  
VA = Artenschutzrechtliche Vermeidungsmaßnahme  
AE = Ausgleichs-/Ersatzmaßnahme  
AA = Artenschutzrechtliche Ausgleichsmaßnahme

**EINGRIFFE**

- Eingriffe in Wald (K-W, K-B3, K-Ar4)
- Eingriffe in Gehölze (K-N4, K-Ar4)
- Eingriffe in Einzelbäume, Baumreihen und Alleien (K-B2, K-N6, K-Ar4)
- Beeinträchtigung von Knicks (K-B1, K-B2, K-Ar4)
- Beeinträchtigung von Vögeln durch Kollision mit dem Erdseil
- Beeinträchtigung von Offenlandarten
- Beeinträchtigung von Vögeln durch Kollision mit dem Erdseil
- Beeinträchtigung der Fauna durch Gehölzschnitt-/rodung

- Konflikt- und Maßnahmennummer**
- K-B1 Konflikt- und Maßnahmennummer
  - V1 | K-B1 Maßnahmennummer und Bezug zur Konflikt- und Maßnahmennummer

K-B1	Konflikt- und Maßnahmennummer
V1   K-B1	Maßnahmennummer und Bezug zur Konflikt- und Maßnahmennummer

Planerfasser:	BHF Bendfeld Herrmann Franke Landschaftsarchitekten GmbH Knooper Weg 99-105   Innenhof Haus A 24116 Kiel, Tel.: 0431/ 99796-0	Datum	März 2020	Name	JW
gezeichnet		März 2020	JW		
geprüft		März 2020			

Maßstab:	1:2.000
----------	---------

Projekt:	Anlage: <b>8.2</b>	Blatt Nr.: <b>1.29</b>
Landschaftspflegerischer Begleitplan zur 380-kV-Leitung Kreis Segeberg - Raum Lübeck LH-13-328		
Ltg. LH-13-328 Mast 20 - Mast 23		
Planinhalt: <b>Bestands-, Konflikt- und Maßnahmenplan - Freileitung -</b>		

Maßstab:	1:2.000
----------	---------

V = Vermeidungsmaßnahme  
VA = Artenschutzrechtliche Vermeidungsmaßnahme  
AE = Ausgleichs-/Ersatzmaßnahme  
AA = Artenschutzrechtliche Ausgleichsmaßnahme