


<b>K-L</b> Visuelle Verletzung des Landschaftsbildes	<b>K-N1</b> Anlagebedingte Versiegelung im Bereich der Maststandorte und Kabelgräben	<b>K-N3</b> Baubedingte temporäre Beeinträchtigungen im Bereich der Arbeitsflächen und Zufahrten	<b>K-B1</b> Potenzielle Beeinträchtigungen von gesetzlich geschützten Knicks und Feldhecken	<b>K-B2</b> Betriebsbedingte Beeinträchtigungen von gesetzlich geschützten Knicks, Feldhecken und Alleien	<b>K-Ar1</b> Potenzielle baubedingte Beeinträchtigung von Vögeln durch Kollision mit dem Erdseil	<b>K-Ar2</b> Potenzielle Beeinträchtigungen von Offenlandarten	<b>K-Ar3</b> Potenzielle baubedingte Beeinträchtigung von Vogelarten	<b>K-Ar4</b> Potenzielle Beeinträchtigung der Fauna durch Gehölzschnitt-/rodung
---------------------------------------------------------	-----------------------------------------------------------------------------------------	---	------------------------------------------------------------------------------------------------	---	---	-------------------------------------------------------------------	-------------------------------------------------------------------------	------------------------------------------------------------------------------------

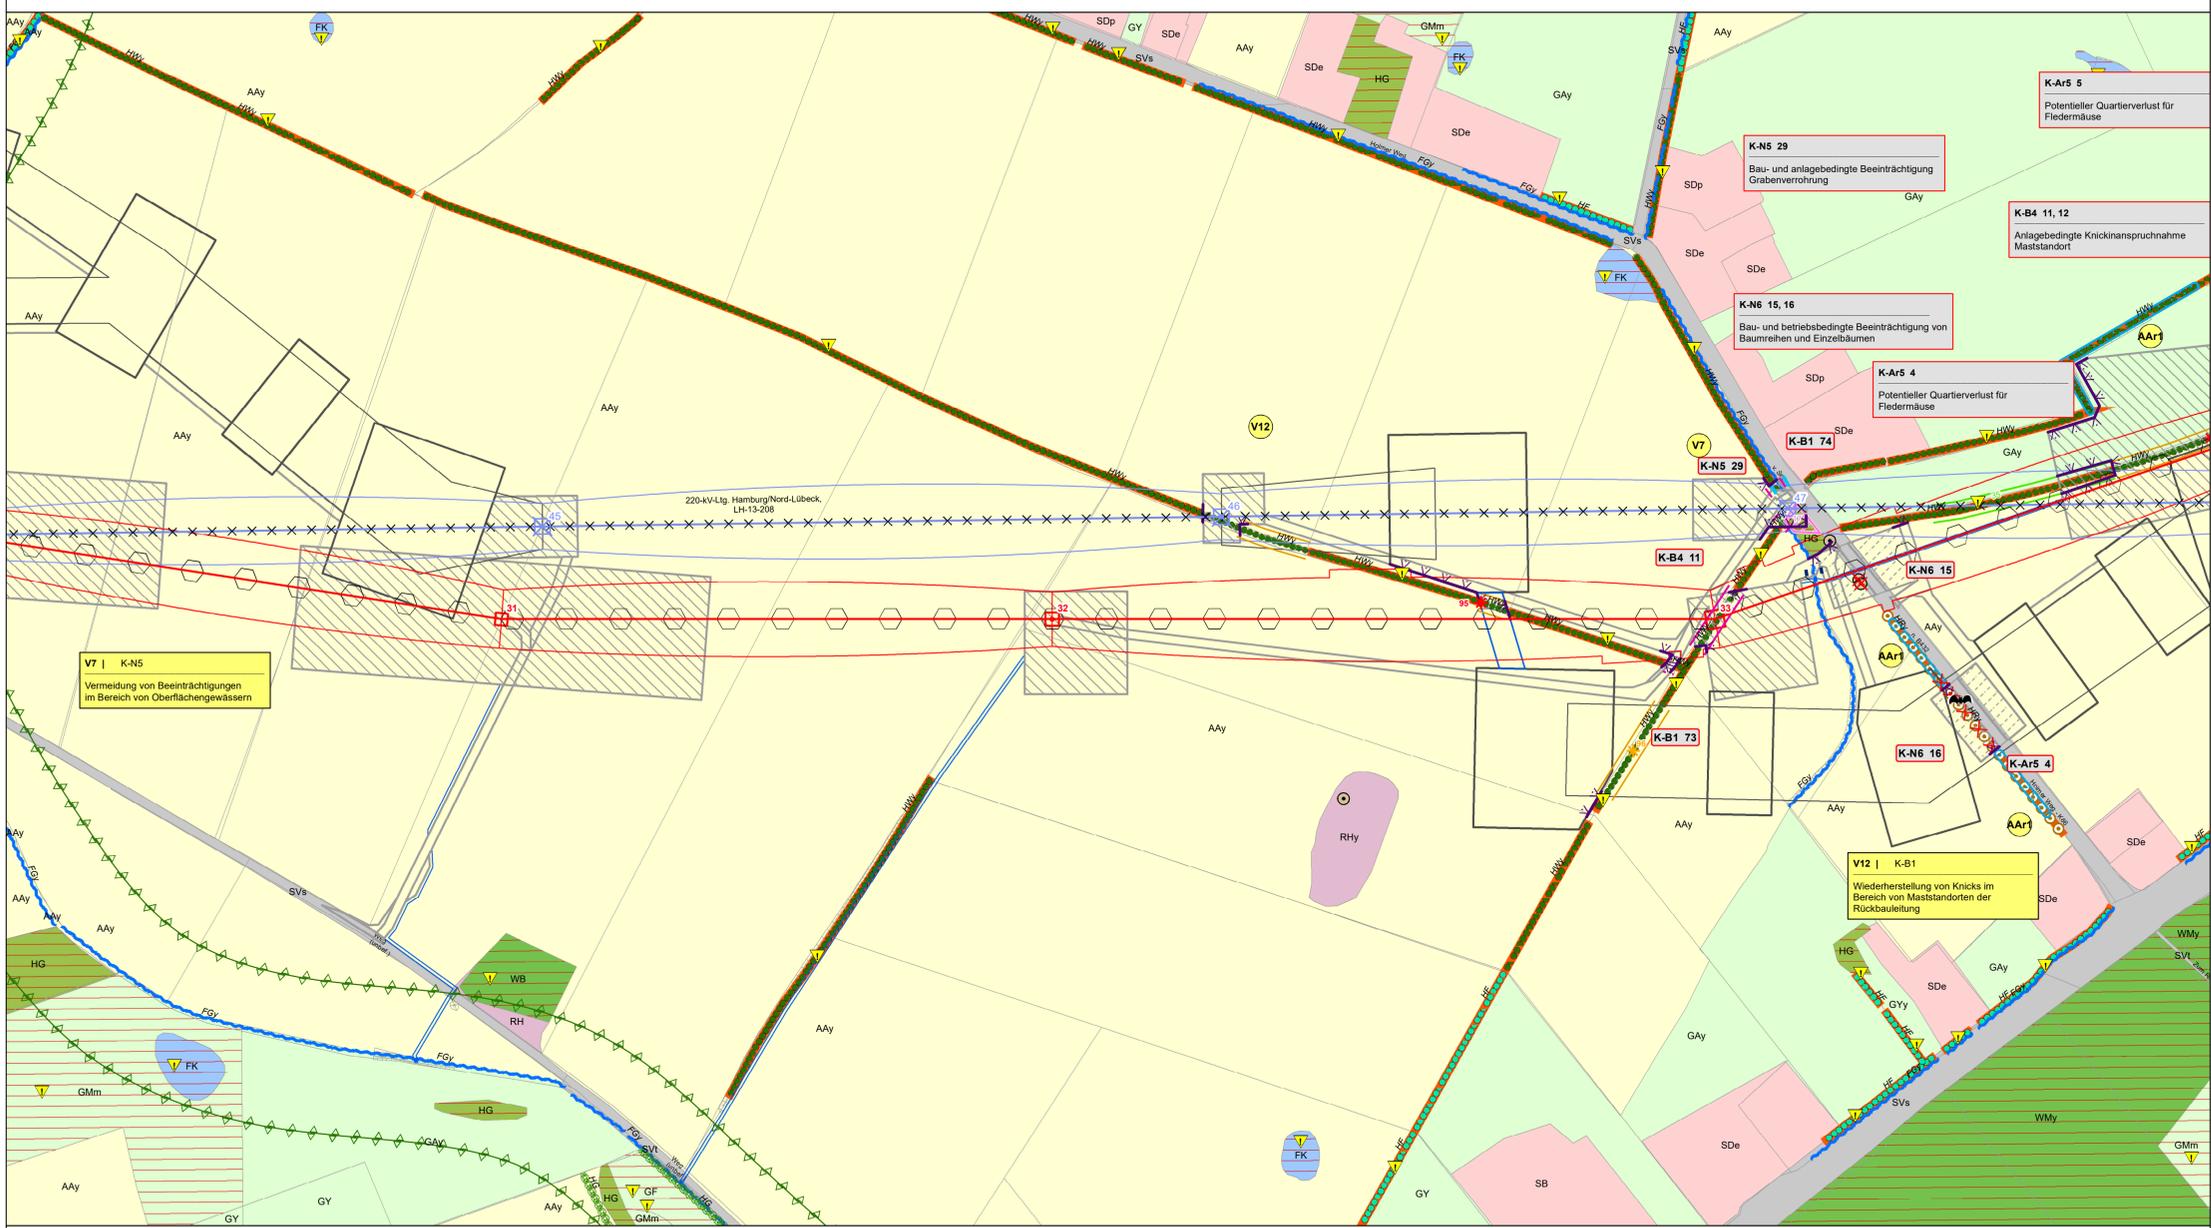

<b>V1</b> Umweltbaubegleitung	<b>V2</b> Tabufflächen siehe Legende	<b>V3</b> Schutzzäune siehe Legende	<b>V4</b> Vermeidung von Bodenbeeinträchtigungen	<b>V5</b> Vermeidung von Beeinträchtigungen von Wald-, Gehölz- und Baumbeständen	<b>V6</b> Vermeidung von Knickbeeinträchtigungen	<b>VAR1</b> Vogelschutzmarkierung	<b>VAR2 - VAR4, VAR7</b> Bauzeitenregelung Avifauna und Fledermäuse	<b>VAR8</b> Vermeidung Quartierverlust Fledermäuse	<b>VAR9</b> Zeitliche Beschränkung für Rammarbeiten
<b>VAR10</b> Zeitliche Begrenzung Rückbau Bestandsleitungen									

**BIOTOP- / NUTZUNGSTYPEN**

- Flächige Landschaftselemente**
- Küsten- und Meeresbiotop
  - Wald und Bruch
  - Gehölz außerhalb von Wäldern
  - Binnengewässer
  - Hoch- und Übergangsmoor
  - Sumpf und Niedermoor
  - Trocken- und Heidevegetation
  - Grünland
  - Acker- und Gartenbiotop
  - Ruderal- und Pioniervegetation
  - Siedlungsbiotop
  - Gewerbefläche
  - Verkehrsfläche
  - Aufschüttung
  - Bachschlucht
  - Artenreicher Steilhang im Binnenland
- Lineare Biotop**
- Knick
  - Feldhecke
  - Graswall
  - Gebüsch, Gehölz
  - Baumreihe, Allee
  - Bach
  - Graben
  - Gehölzbestandener Graben
  - Ruderaler Saum
  - Steilhang
- Punktuale Landschaftselemente**
- Einzelbaum
  - Windrad
  - Quelle
  - Gesetzlich geschütztes Biotop gemäß § 30 BNatSchG i.V.m. § 21 LNatSchG

**SCHUTZGEBIETE / DENKMALE**

- Natura-2000-Gebiet
- Vorhandenes Naturschutzgebiet
  - Geplantes Naturschutzgebiet
  - Vorhandenes Landschaftsschutzgebiet
  - Bestehende Kompensationsfläche
  - Schutzgebiets- und Biotopverbundsystem
  - Archäologisches Interessengebiet gemäß § 2 Abs. 2 DSCHG S-H
  - Kulturdenkmal gemäß § 2 Abs. 2 DSCHG S-H (+Nr.)
  - Archäologisches Denkmal gemäß § 2 Abs. 2 DSCHG S-H (+Nr.)
- Sonstiges**
- Sonstige Hoch- und Höchstspannungsfreileitung
  - Schutzbereich sonstige Hoch- und Höchstspannungsfreileitung

**Biotypen**

- Küsten- und Meeresbiotope**
- Wälder und Brüche**
- Gehölze außerhalb von Wäldern**
- Binnengewässer**
- Hoch- und Übergangsmoore**
- Sümpfe und Niedermoore**
- Trocken- und Heidevegetation**
- Grünland**
- Acker- und Gartenbauflächen**
- Ruderal- und Pioniervegetation**
- Biotope im Zusammenhang mit baulichen Anlagen**
- Strukturtypen**

**PLANUNG**

- Freileitung mit Mast
  - Schutzbereich Freileitung
  - LWL-Kabel
  - Arbeitsfläche
  - Provisoriumsaufstellfläche
  - Provisoriumsüberspannung
  - Baueinsatzkabel
  - Gerüstaufstellfläche
  - Gerüstüberspannung
  - Zuwegung, temporär
  - Zuwegung, dauerhaft
  - Umspannwerk
  - Rohrleitung Wasserhaltung (nur außerhalb von Arbeitsflächen dargestellt)
  - Rückbaumast
  - Schutzbereich vorhandene Freileitung
  - Aufhebung Endwuchshöhenbeschränkung für Wald mit Nr.
  - Aufhebung Endwuchshöhenbeschränkung für Gehölze mit Nr.
  - Aufhebung Endwuchshöhenbeschränkung für Knicks mit Nr.
  - Aufhebung Endwuchshöhenbeschränkung für Baumreihen/Bäume mit Nr.
- VERMEIDUNGSMASSNAHMEN**
- Tabuffläche (V2)
  - Tabubereich um lineare Landschaftselemente (V2)
  - Schutzzaun (V3)
  - Schutzzaun (V3) als schadenbegrenzende Maßnahme
  - Vogelschutzmarkierung (VAR1)
  - Verdichtung Vogelschutzmarkierung (VAR1)

**EINGRIFFE**

- Eingriffe in Wald (K-W, K-B3, K-Ar4)
- Eingriffe in Gehölze (K-N4, K-Ar4)
- Eingriffe in Einzelbäume, Baumreihen und Alleien (K-B2, K-N6, K-Ar4)
- Beeinträchtigung von Knicks (K-B1, K-B2, K-Ar4)
- Beeinträchtigung von Offenlandarten (K-Ar2)
- Beeinträchtigung von Vögeln (K-Ar1)
- Beeinträchtigung der Fauna (K-Ar3)
- Beeinträchtigung der Landschaftsbild (K-L)
- Beeinträchtigung von gesetzlich geschützten Knicks und Feldhecken (K-B1, K-B2)
- Beeinträchtigung von gesetzlich geschützten Knicks, Feldhecken und Alleien (K-B2)
- Beeinträchtigung von Vögeln durch Kollision mit dem Erdseil (K-Ar1)
- Beeinträchtigung von Offenlandarten (K-Ar2)
- Beeinträchtigung von Vogelarten (K-Ar3)
- Beeinträchtigung der Fauna durch Gehölzschnitt-/rodung (K-Ar4)

Hinweis  
Farbdarstellung der Leitungen:  
rot: Neu- / Umplanung  
blau: Rückbau  
braun: Bestandsdarstellung

<b>K-B1</b>	Konfliktnummer
<b>V1   K-B1</b>	Maßnahmennummer und Bezug zur Konfliktnummer
<b>V1</b>	Maßnahmennummer

Nr.	Art der Änderung	Datum	Name

Planverfasser:	BHF Bendfeld Herrmann Franke Landschaftsarchitekten GmbH Knooper Weg 99-105   Innenhof Haus A 24116 Kiel, Tel.: 0431/ 99796-0	Datum	März 2020	Name	JW
		gezeichnet	März 2020		JW
		geprüft	März 2020		

Auftraggeber:

Bayreuth, den 20.03.2020

Bayreuth, den 20.03.2020

**Planfeststellungsunterlage**

Projekt: **Landschaftspflegerischer Begleitplan zur 380-kV-Leitung Kreis Segeberg - Raum Lübeck LH-13-328**

Anlage: **8.2** Blatt Nr.: **1.34**

Ltg. LH-13-328 Mast 31 - Mast 33

Planinhalt: **Bestands-, Konflikt- und Maßnahmenplan - Freileitung -**

Maßstab: 1:2.000

0 25 50 100 Meter

V = Vermeidungsmaßnahme  
VA = Artenschutzrechtliche Vermeidungsmaßnahme  
AE = Ausgleichs-/Ersatzmaßnahme  
AA = Artenschutzrechtliche Ausgleichsmaßnahme