


<b>K-L</b> Visuelle Verletzung des Landschaftsbildes	<b>K-N1</b> Anlagebedingte Versiegelung im Bereich der Maststandorte und Kabelgräben	<b>K-N3</b> Baubedingte temporäre Beeinträchtigungen im Bereich der Arbeitsflächen und Zufahrten	<b>K-B1</b> Potenzielle Beeinträchtigungen von gesetzlich geschützten Knicks und Feldhecken	<b>K-B2</b> Betriebsbedingte Beeinträchtigungen von gesetzlich geschützten Knicks, Feldhecken und Alleien	<b>K-Ar1</b> Potenzielle Beeinträchtigungen von Vögeln durch Kollision mit dem Erdseil	<b>K-Ar2</b> Potenzielle Beeinträchtigungen von Offenlandarten	<b>K-Ar3</b> Potenzielle baubedingte Beeinträchtigung von Vogelarten	<b>K-Ar4</b> Potenzielle Beeinträchtigung der Fauna durch Gehölzschnitt-/rodung
---	---	---	--	--	---	---	---	--

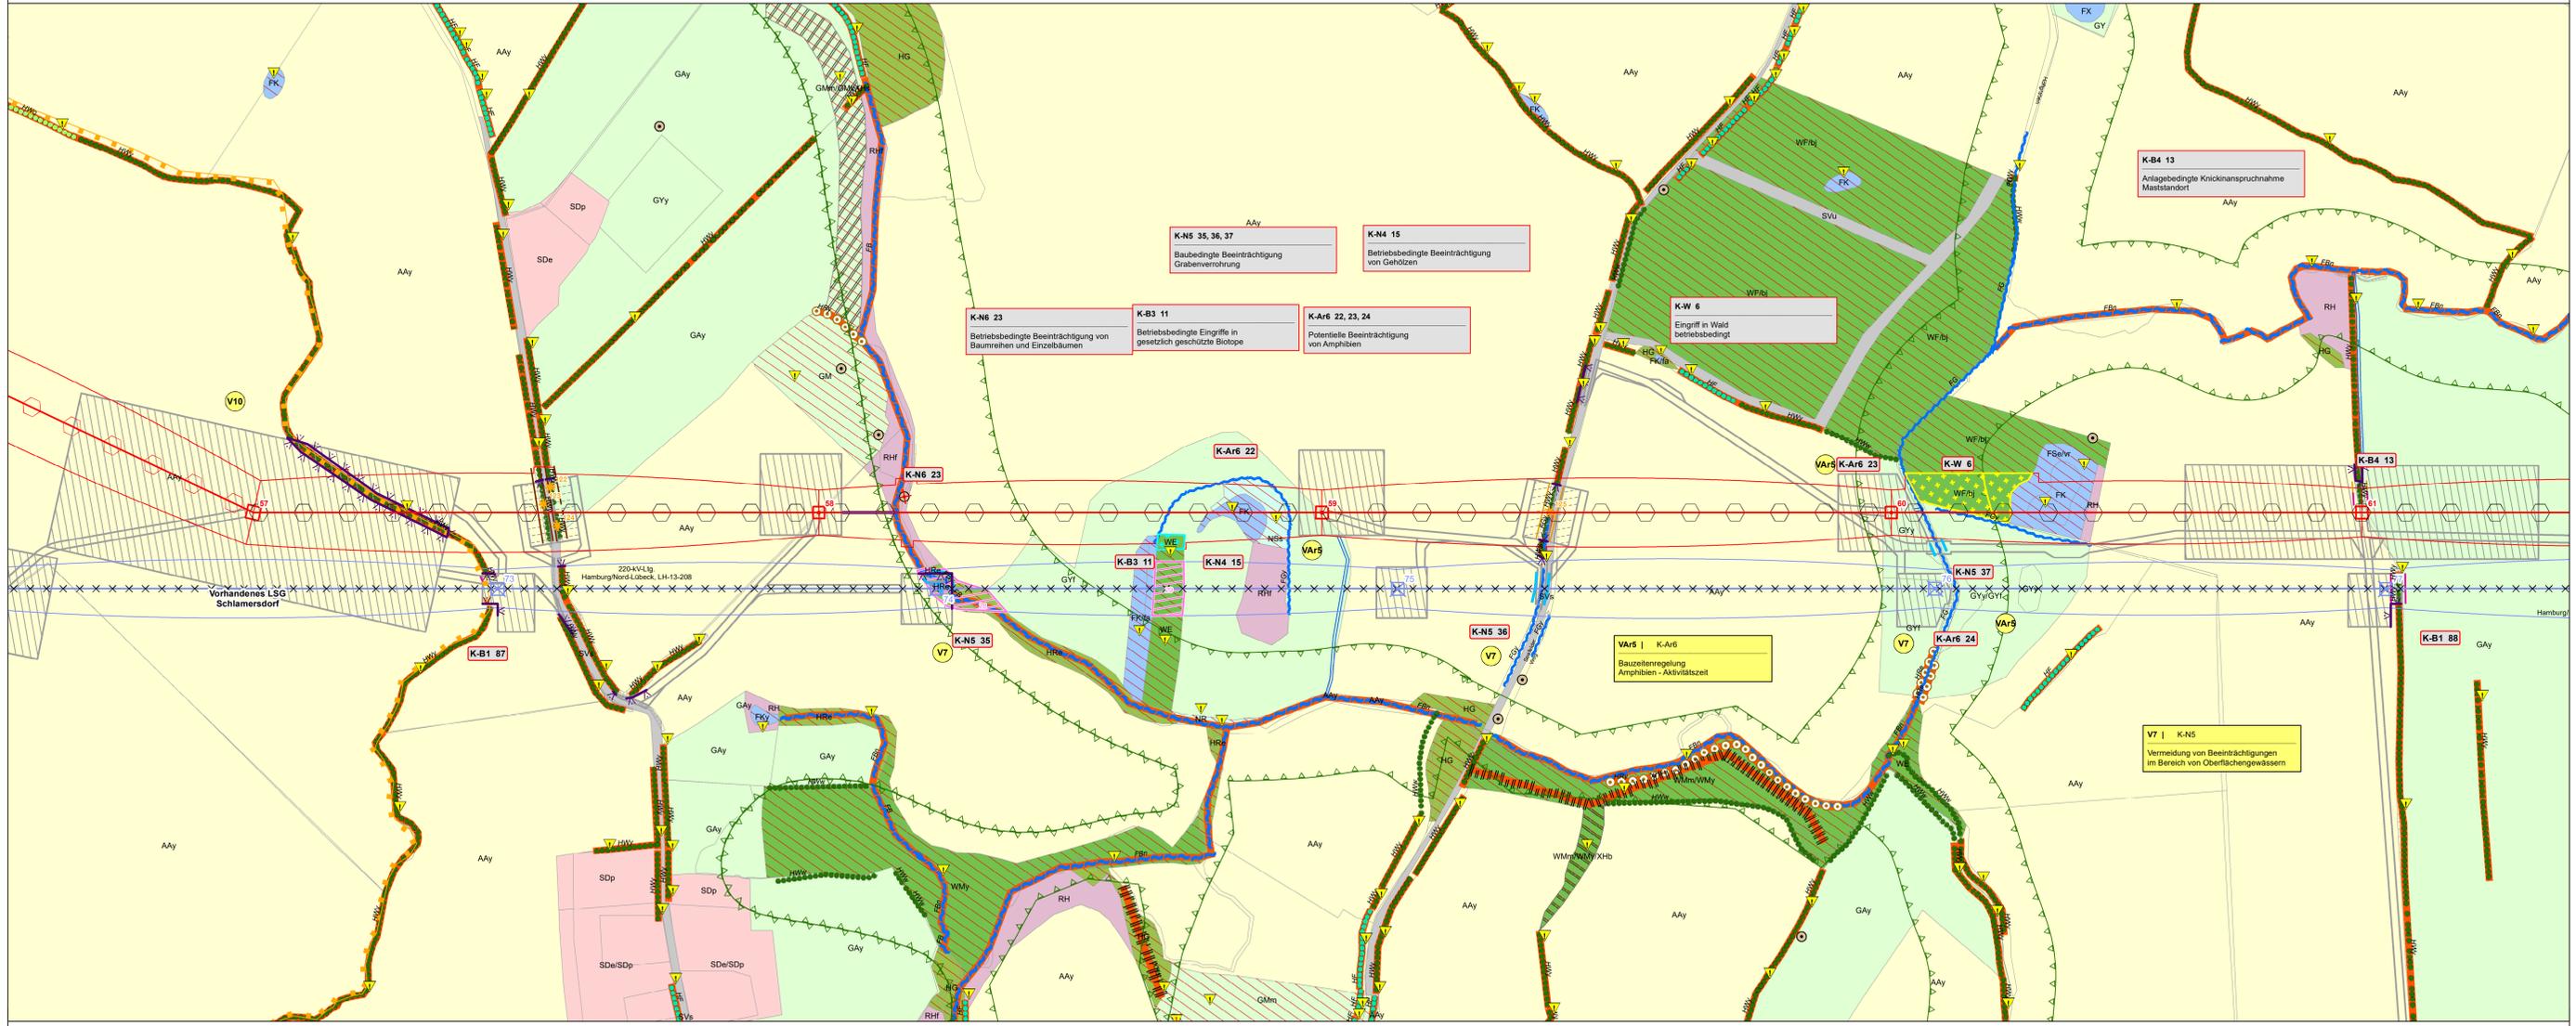

<b>V1</b> Umweltbaubegleitung	<b>V2</b> Tabelflächen siehe Legende	<b>V3</b> Vertikale Begrenzung siehe Legende	<b>V4</b> Vermeidung von Bodenbeeinträchtigungen	<b>V5</b> Vermeidung von Beeinträchtigungen von Wäldern, Gehölz- und Baumbeständen	<b>V6</b> Vermeidung von Knickbeeinträchtigungen	<b>VAR1</b> Vogelschutzmarkierung	<b>VAR2 - VAR4, VAR7</b> Bauzeitregelung Avifauna und Fledermause	<b>VAR8</b> Zeitliche Beschränkung für Rammarbeiten	<b>VAR9</b> Zeitliche Begrenzung Rückbau Bestandsleitungen	<b>VAR10</b> Zeitliche Begrenzung Rückbau Bestandsleitungen
----------------------------------	---	---	---	---	---	--------------------------------------	--	--	---	--

- BIOTOP- UND NUTZUNGSTYPEN**
- Küsten- und Meeresbiotop
  - Wald und Busch
  - Gehölz außerhalb von Wäldern
  - Binnengewässer
  - Hoch- und Übergangsmoor
  - Sümpfe und Niedermoor
  - Trocken- und Heidevegetation
  - Grünland
  - Acker- und Gartenbiotop
  - Ruderal- und Pioniervegetation
  - Siedlungsbiotop
  - Gewerbefläche
  - Verkehrsfläche
  - Aufschüttung
  - Bachschlucht
  - Artenreicher Steilhang im Binnenland

- Lineare Biotop**
- Knick
  - Feldhecke
  - Graswall
  - Gehölz, Gehölz
  - Baumreihe, Alleie
  - Bach
  - Graben
  - Gehölzbeständer Graben
  - Ruderaler Saum
  - Steilhang

- Punktuale Landschaftselemente**
- Einzelbaum
  - Windrad
  - Quelle

▼ Gesetzlich geschütztes Biotop gemäß § 30 BNatSchG i.V.m. § 21 NatSchG

**Biotoptypen**

- Küsten- und Meeresbiotope**  
KqN Komplexbiotop aus Pionier- und Salzwasservegetation
- Wälder und Brüche**  
WB, WBw, WBS, WBD  
Ww, WE, WEe, WEY  
WTe  
Wfj  
WfM  
WfN  
Wl, Wla, Wlb  
Wp, Wpy, Wpb  
Wm, WMa, WmM, WMs, WMy  
WmS
- Gehölze außerhalb von Wäldern**  
Hb, HbV, HbW  
HdY  
Hf, Hfy  
HG, HgY, HGe  
Hh  
Hv  
HE, HEY  
Hre  
Hrw  
HwV, HwY, HwW
- Binnengewässer**  
FB, FBa  
FBn  
FBx  
Ff, Ffn, Ffa  
FfG, FfY  
FfW  
FK, Fke, Fky  
FKa, FkaA  
FS, Fsa, Fsy  
FX, FxI, Fxy
- Hoch- und Übergangsmoore**  
Mh  
Md, MdY, Mdo  
MS, MSi
- Sümpfe und Niedermoo**  
Nl, Nlr, Nrs  
Ns, NsA, NsI, Nsr
- Trocken- und Heidevegetation**  
TR, TRh  
Trocken- und Magergras
- Grünland**  
GF, GFf, GFr  
GA, Gay  
GfY, GYy  
CYI, Cyn  
GM, GmM, GMf  
GN, GNa, GNr  
gg
- Acker- und Gartenbauflächen**  
AA, AAY  
AAa  
AAb, ABw
- Ruderal- und Pioniervegetation**  
RH  
RHf  
RHm  
RHs  
RHu  
RHg  
RHn  
RHx  
RHy
- Biotop im Zusammenhang mit baulichen Anlagen**  
SB, SBa, SBf  
SD, SDa  
SE, SEa, SEr, SEs  
SG, SGe, SGr, SGo  
SL, SLy  
Sly, Slw, Sls  
Sv, SvA, SvY, SvZ  
SvV, SvW, SvX, SvY, SvZ  
SvV, SvW, SvX, SvY, SvZ
- Strukturtypen**  
XAs, XAw  
Xh  
XhB  
YQ, YQf

- SCHUTZGEBIETE / DENKMALE**
- Natura-2000-Gebiet
  - Vorhandenes Naturschutzgebiet
  - Geplantes Naturschutzgebiet
  - Vorhandenes Landschaftsschutzgebiet
  - Bestehende Kompensationsfläche
  - Schutzgebiets- und Biotopverbundsystem
  - Archäologisches Interessengebiet gemäß §2 Abs.2 DSCHG S-H
  - Kulturdenkmal gemäß §2 Abs.2 DSCHG S-H (+Nr.)
  - Archäologisches Denkmal gemäß §2 Abs.2 DSCHG S-H (+Nr.)

- Sonstiges**
- Sonstige Hoch- und Höchstspannungsfreileitung
  - Schutzbereich sonstige Hoch- und Höchstspannungsfreileitung
  - Verkehrsfähigkeit
  - Rückbaumast
  - Rückbau vorhandene Freileitung
  - Schutzbereich Rückbauleitung
  - Aufhebung Endwuchshöhenbeschränkung für Wald mit Nr.
  - Aufhebung Endwuchshöhenbeschränkung für Gehölze mit Nr.
  - Aufhebung Endwuchshöhenbeschränkung für Knicks mit Nr.
  - Aufhebung Endwuchshöhenbeschränkung für Baumreihen, Alleien
  - Sonstige Hoch- und Höchstspannungsfreileitung
  - Schutzbereich sonstige Hoch- und Höchstspannungsfreileitung

- VERMEIDUNGSMASSNAHMEN**
- Tabelfläche (V2)
  - Tabubereich um lineare Landschaftselemente (V2)
  - Schutzzaun (V3)
  - Schutzzaun (V3) als schadenbegrenzende Maßnahme
  - Vogelschutzmarkierung (VAR1)
  - Verdichtung Vogelschutzmarkierung (VAR1)

- Punktuale Landschaftselemente**
- Einzelbaum
  - Windrad
  - Quelle

▼ Gesetzlich geschütztes Biotop gemäß § 30 BNatSchG i.V.m. § 21 NatSchG

- PLANUNG**
- Freileitung mit Mast
  - Schutzbereich Freileitung
  - LWL-Kabel
  - Arbeitsfläche
  - Provisoriumsaufstellfläche
  - Provisoriumsaufspannung
  - Baueinsatzkabel
  - Zuwegung, temporär
  - Zuwegung, dauerhaft
  - Umspannwerk
  - Rohrleitung Wasserhaltung (nur außerhalb von Arbeitsflächen dargestellt)
  - Rückbaumast
  - Rückbau vorhandene Freileitung
  - Schutzbereich Rückbauleitung
  - Aufhebung Endwuchshöhenbeschränkung für Wald mit Nr.
  - Aufhebung Endwuchshöhenbeschränkung für Gehölze mit Nr.
  - Aufhebung Endwuchshöhenbeschränkung für Knicks mit Nr.
  - Aufhebung Endwuchshöhenbeschränkung für Baumreihen, Alleien

- VERMEIDUNGSMASSNAHMEN**
- Tabelfläche (V2)
  - Tabubereich um lineare Landschaftselemente (V2)
  - Schutzzaun (V3)
  - Schutzzaun (V3) als schadenbegrenzende Maßnahme
  - Vogelschutzmarkierung (VAR1)
  - Verdichtung Vogelschutzmarkierung (VAR1)

- Punktuale Landschaftselemente**
- Einzelbaum
  - Windrad
  - Quelle

▼ Gesetzlich geschütztes Biotop gemäß § 30 BNatSchG i.V.m. § 21 NatSchG

- EINGRIFFE**
- Eingriff in Wald (K-W, K-B3, K-Ar4)
  - Eingriff in Gehölze (K-N4, K-Ar4)
  - Eingriff in Einzelbäume, Baumreihen und Alleien (K-B2, K-N6, K-Ar4)
  - Beeinträchtigung von Knicks (K-B1, K-B2, K-Ar4)
  - Beeinträchtigung des Naturhaushaltes (K-N5)
  - Quartierverlust Fledermause (K-Ar5)
  - Ausgleichsmassnahmen
  - Gestaltungsmassnahmen

- VERMEIDUNGSMASSNAHMEN**
- Tabelfläche (V2)
  - Tabubereich um lineare Landschaftselemente (V2)
  - Schutzzaun (V3)
  - Schutzzaun (V3) als schadenbegrenzende Maßnahme
  - Vogelschutzmarkierung (VAR1)
  - Verdichtung Vogelschutzmarkierung (VAR1)

- Punktuale Landschaftselemente**
- Einzelbaum
  - Windrad
  - Quelle

▼ Gesetzlich geschütztes Biotop gemäß § 30 BNatSchG i.V.m. § 21 NatSchG

Nr.	Art der Änderung	Datum	Name

Planverfasser:	Datum	Name
BHF Bendfeldt Herrmann Franke Landschaftsarchitekten GmbH Knooper Weg 99-105   Innenhof Haus A 24116 Kiel, Tel.: 0431/99796-0	Marz 2020	JW
gezeichnet:	Marz 2020	JW
geprüft:	Marz 2020	JW

Auftraggeber: **Tennet**  
Taking power further  
Bernecker Straße 70  
95448 Bayreuth

Bayreuth, den 20.03.2020

IV. *[Signature]*

**Planfeststellungsunterlage**

Projekt: **Landschaftspflegerischer Begleitplan zur 380-kV-Leitung Kreis Segeberg - Raum Lübeck LH-13-328**

Anlage: **8.2** Blatt Nr.: **1.46**

Ltg. LH-13-328 Mast 57 - Mast 61

Planinhalt: **Bestands-, Konflikt- und Maßnahmenplan - Freileitung -**

Maßstab: 1:2.000

V = Vermeidungsmaßnahme  
VA = Artenschutzrechtliche Vermeidungsmaßnahme  
AE = Ausgleichs-/Ersatzmaßnahme  
AA = Artenschutzrechtliche Ausgleichsmaßnahme