




380-kV-Leitung Kreis Segeberg - Raum Lübeck

LH-13-328

Kabelübergangsanlage

Kisdorferwohld/West

Feuerwehrplan

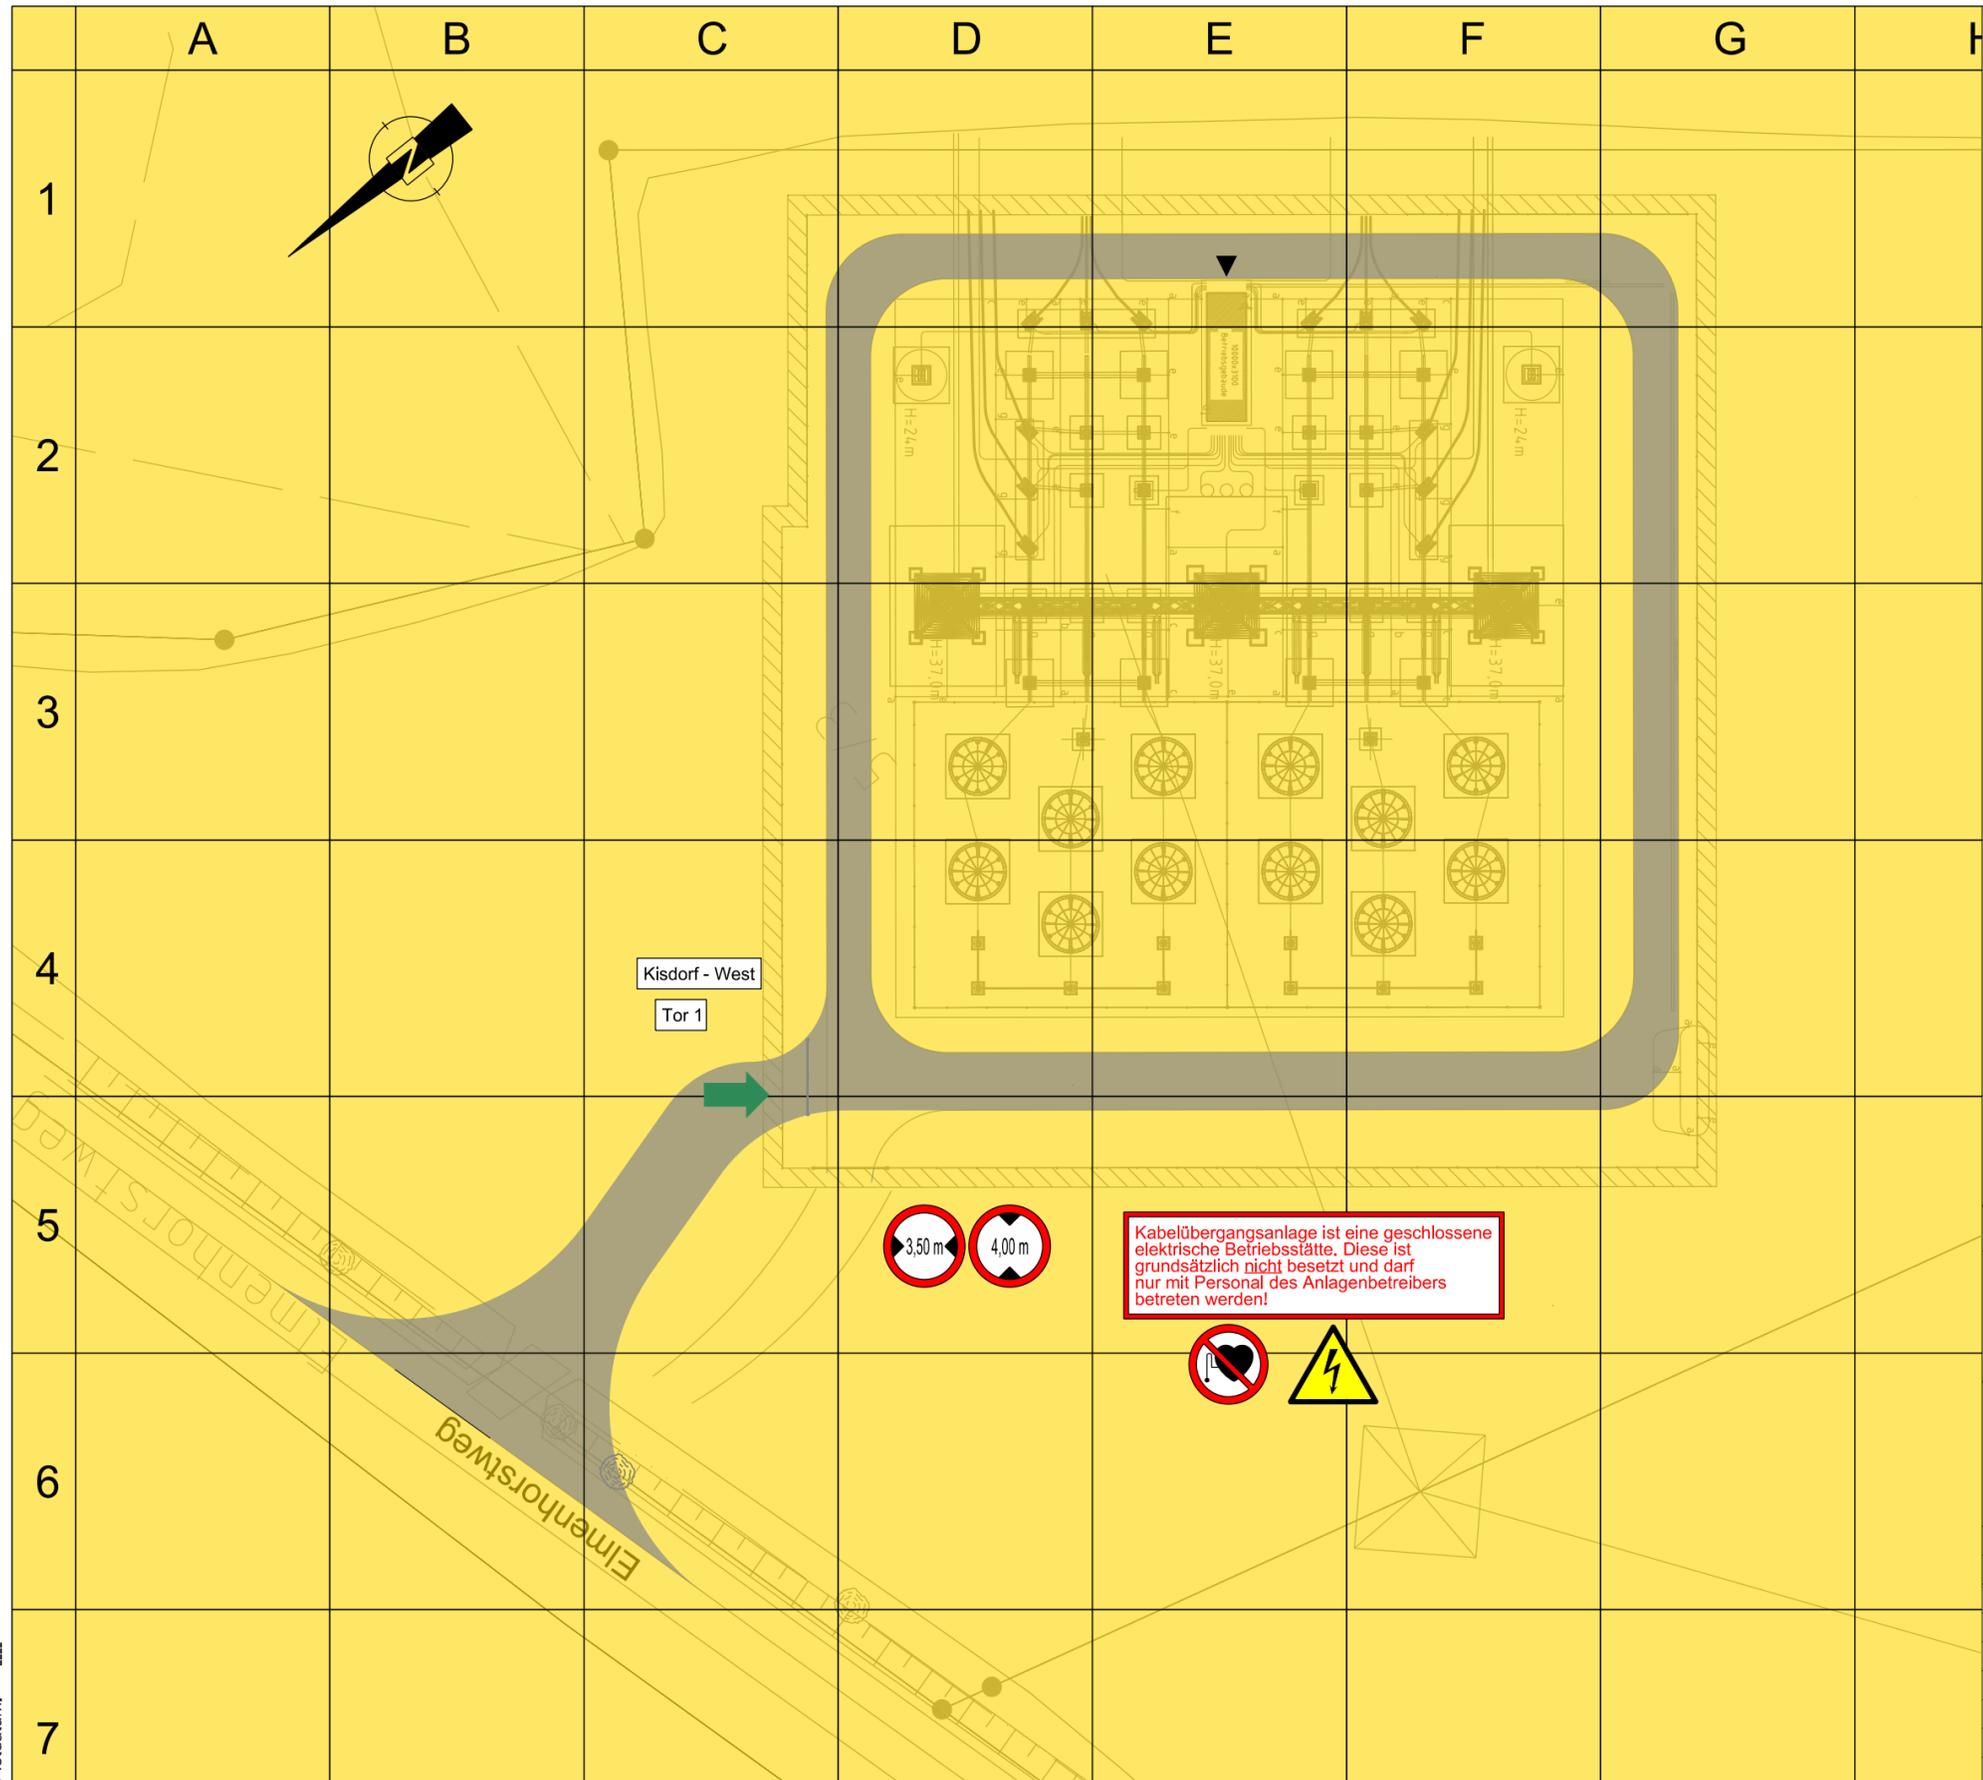

Legende:

-  Nicht befahrbare Fläche
-  Befahrbare Fläche
-  Hauptzufahrt
-  Gebäudeeingang
-  Warnung vor gefährlicher elektrischer Spannung
-  Durchfahrt, Breite max. 3,50 m
-  Durchfahrt, Höhe max. 4,00 m
-  Kein Zutritt für Personen mit Herzschrittmachern oder implantierten Defibrillatoren

© GeoBasis-DE / LVermGeo SH (www.LVermGeoSH.schleswig-holstein.de)

Planfeststellungsunterlage

Aufgestellt: 20.03.2020  
 Bayreuth, TenneT TSO GmbH  
 i.V. *[Signature]* i.A. *[Signature]*

Ingenieurbüro Kuhn und Partner mbB  
 Beratende Ingenieure  
 Hermann-Blenk-Straße 18  
 38108 Braunschweig  
 Maßstab: 1 : 1.000  
 Einheit: Meter

	Datum	Name
Bearb.	08.04.20	ABe
Gepr.	08.04.20	EBü
Norm		



Zust.	Änderung	Datum	Name	Urspr.:

Kabelübergangsanlage ist eine geschlossene elektrische Betriebsstätte. Diese ist grundsätzlich nicht besetzt und darf nur mit Personal des Anlagenbetreibers betreten werden!

Plotdatum: