


Kreis Segeberg
Gemeinde Henstedt-Ulzburg
Gemarkung Henstedt
Flur 8

MB 09
Blatt 2/17

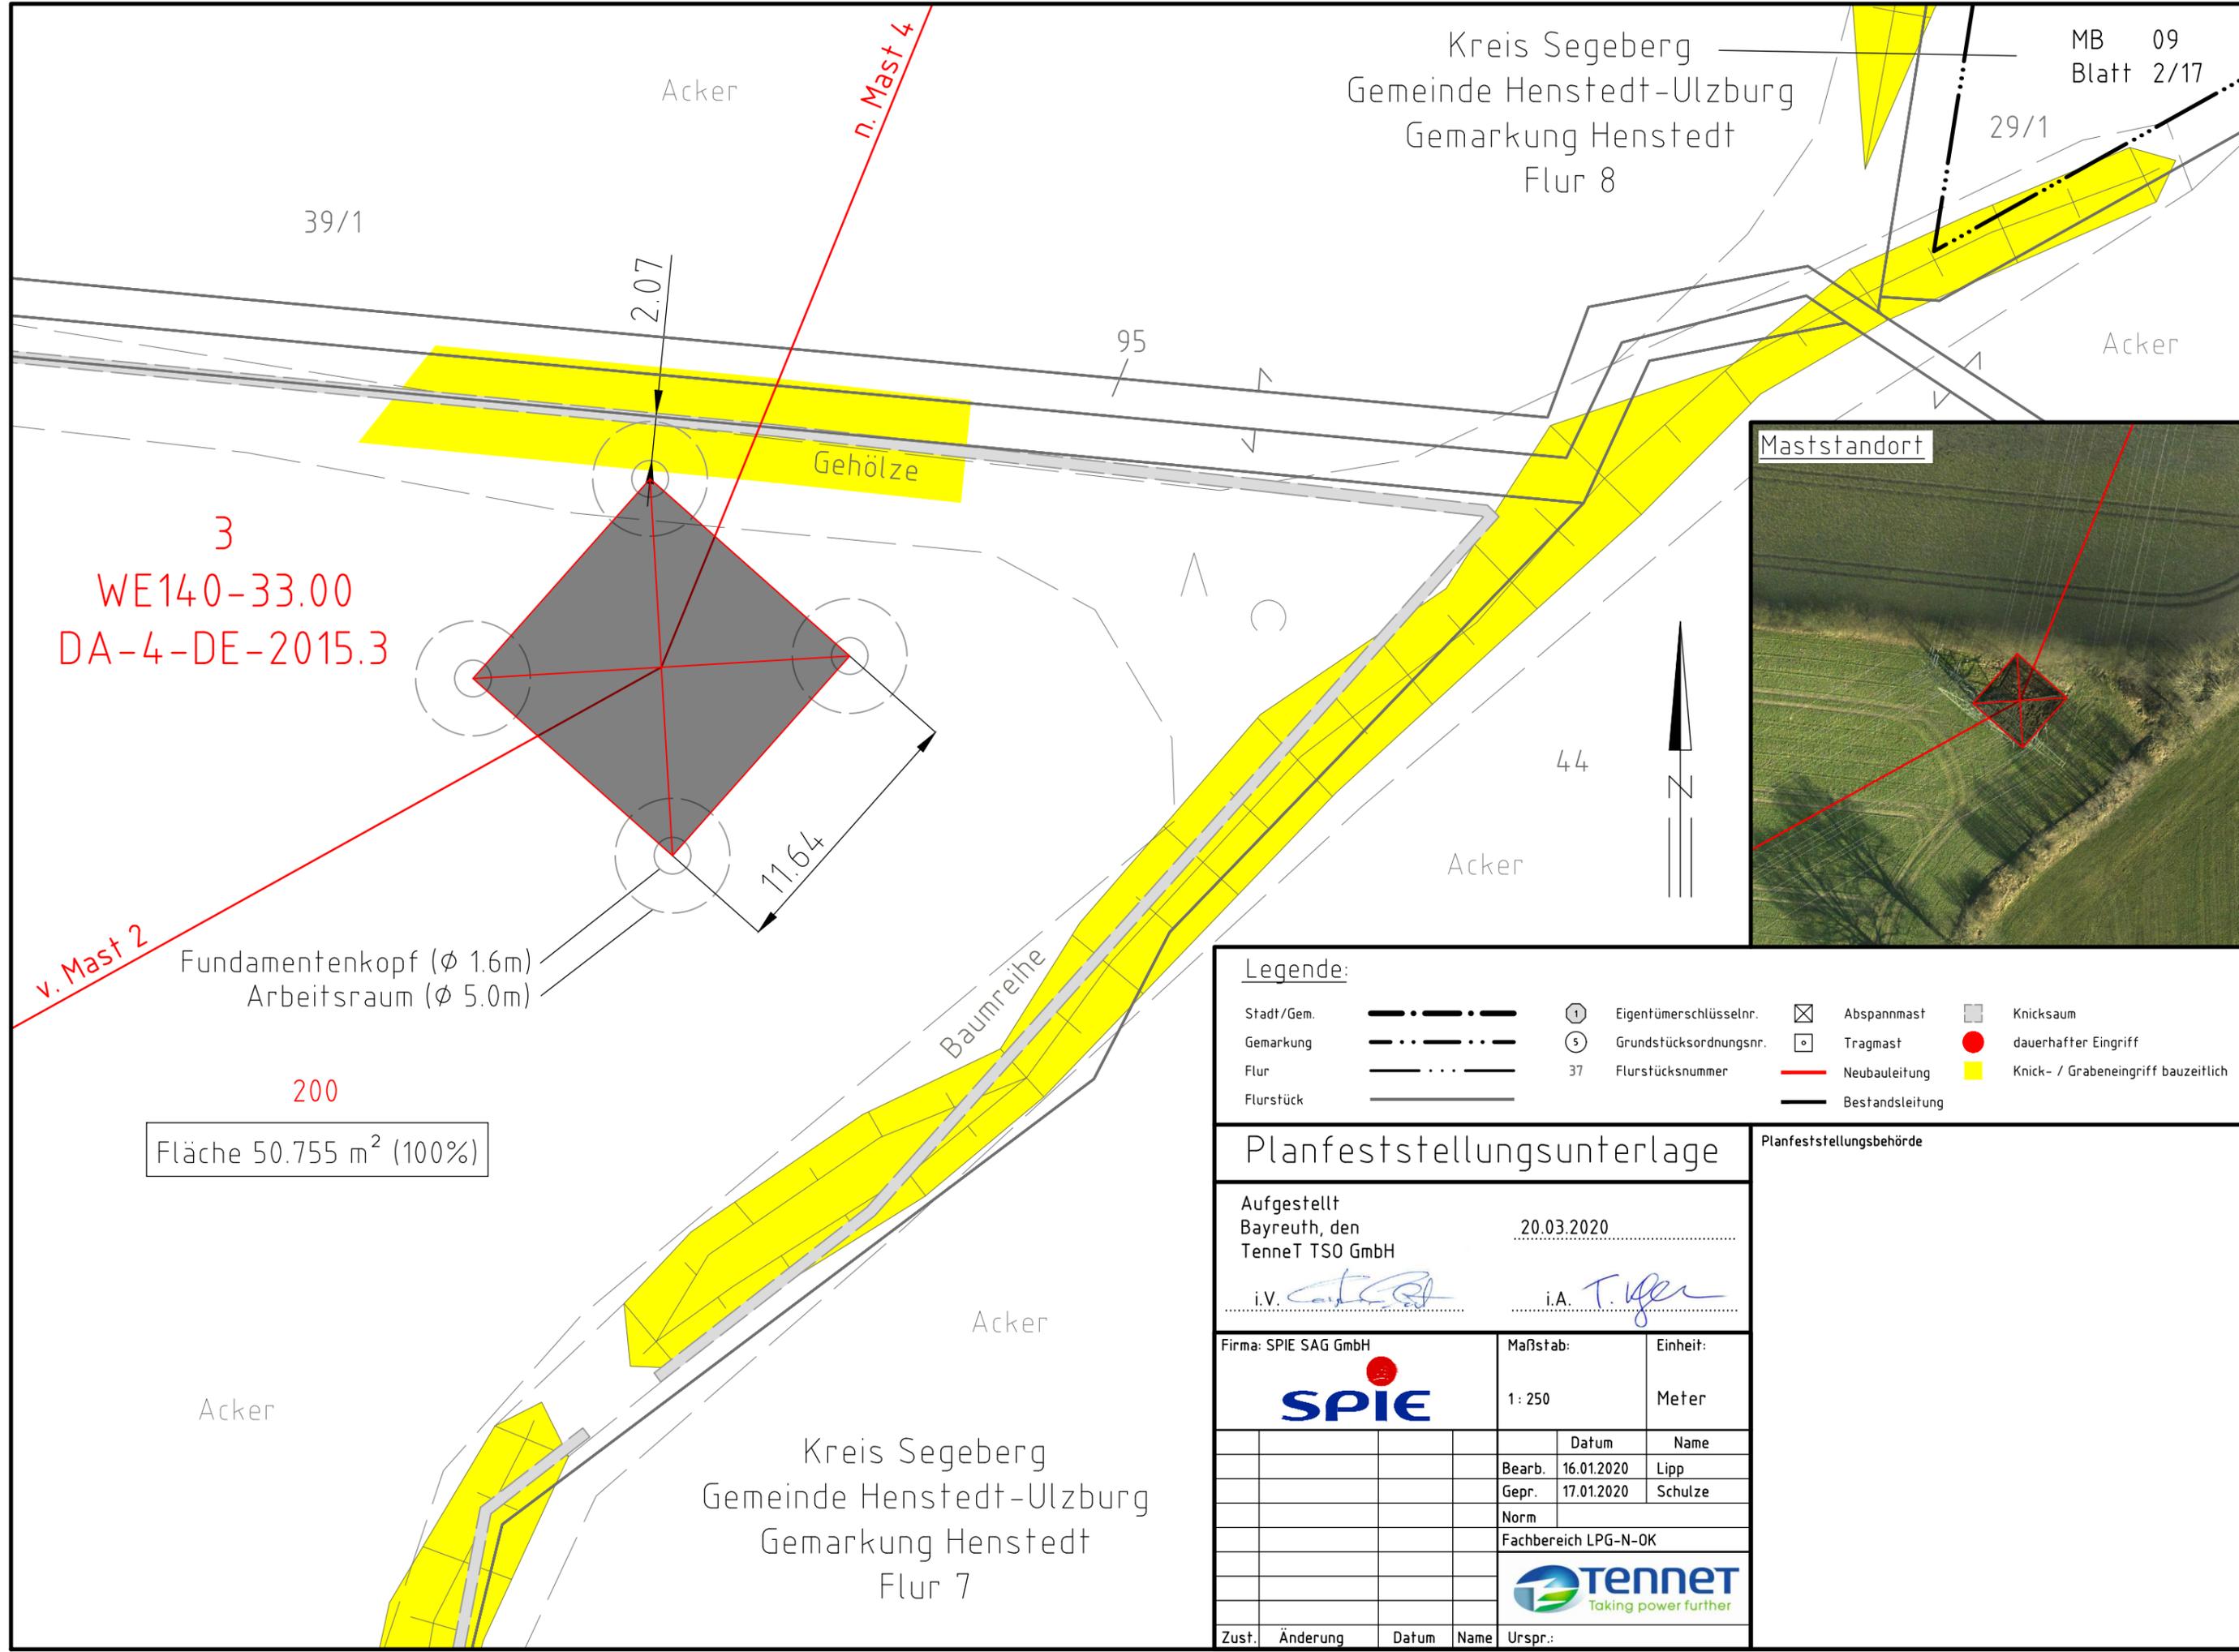

3
WE140-33.00
DA-4-DE-2015.3

Fundamentenkopf (Ø 1.6m)
Arbeitsraum (Ø 5.0m)

Fläche 50.755 m² (100%)

Legende:

- | | | | | | | | |
|------------|-------------------|----|------------------------|---|-----------------|---|-------------------------------------|
| Stadt/Gem. | — · — · — · — · — | ① | Eigentümerschlüsselnr. | ⊠ | Abspannmast | ■ | Knicksaum |
| Gemarkung | - · - · - · - · - | ⑤ | Grundstücksordnungsnr. | □ | Tragmast | ● | dauerhafter Eingriff |
| Flur | — · — · — · — · — | 37 | Flurstücksnummer | — | Neubauleitung | — | Knick- / Grabeneingriff bauzeitlich |
| Flurstück | — — — — — | | | — | Bestandsleitung | | |

Planfeststellungsunterlage

Aufgestellt
Bayreuth, den 20.03.2020
TenneT TSO GmbH
i.V. *[Signature]* i.A. *[Signature]*

Planfeststellungsbehörde

Firma: SPIE SAG GmbH
SPIE
Maßstab: 1:250
Einheit: Meter

	Datum	Name
Bearb.	16.01.2020	Lipp
Gepr.	17.01.2020	Schulze
Norm		
Fachbereich LPG-N-OK		



Zust.	Änderung	Datum	Name	Urspr.:

Kreis Segeberg
Gemeinde Henstedt-Ulzburg
Gemarkung Henstedt
Flur 7