



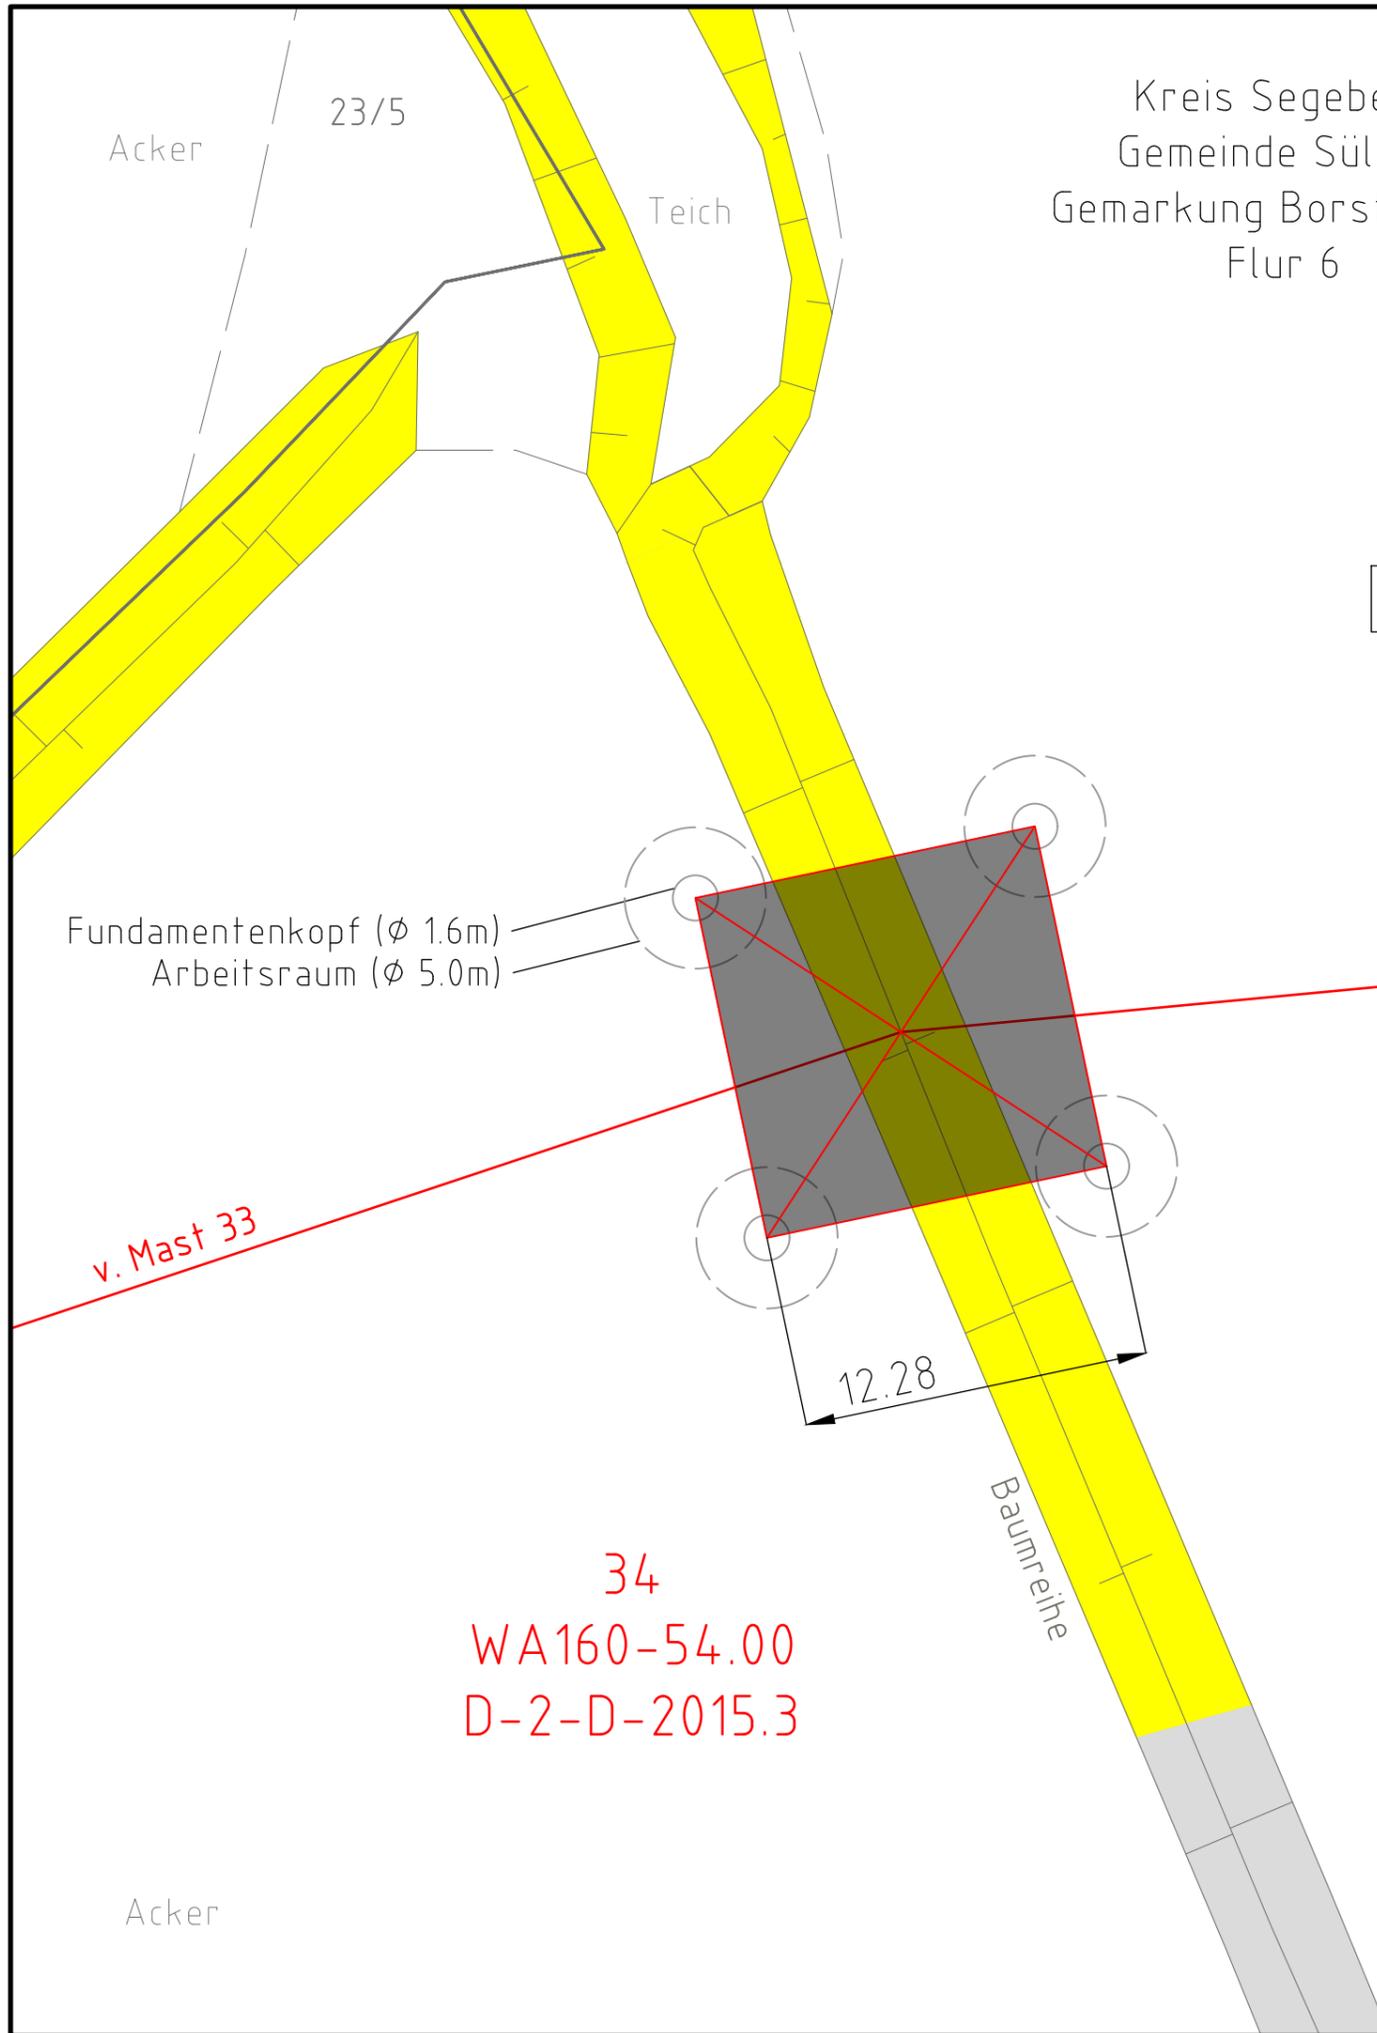

Kreis Segeberg
Gemeinde Sülfeld
Gemarkung Borstel-Gut
Flur 6

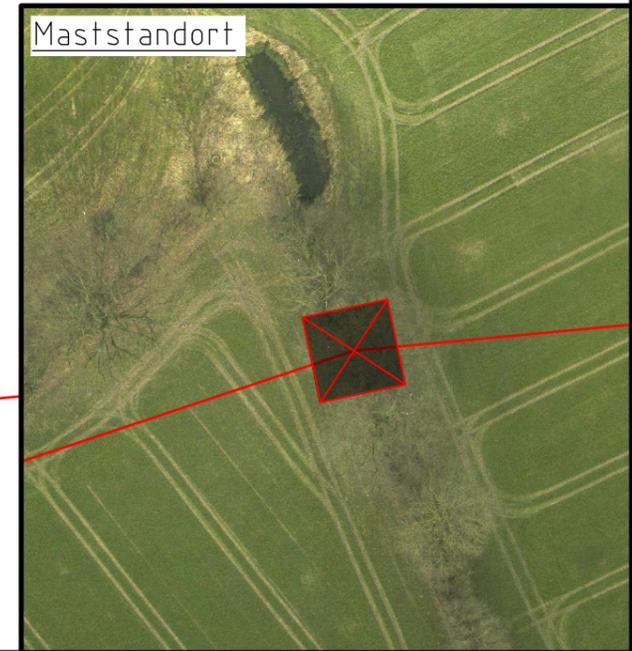

25/3
Fläche 73.350 m² (100%)



Legende:

Stadt/Gem.	— • — • — • — • —	①	Eigentümerschlüsselnr.	⊠	Abspannmast	■	Knicksaum
Gemarkung	- - - - -	⑤	Grundstücksordnungsnr.	□	Tragmast	●	dauerhafter Eingriff
Flur	— • — • — • — • —	37	Flurstücksnummer	—	Neubauleitung	■	Knick- / Grabeneingriff bauzeitlich
Flurstück	— — — — —			—	Bestandsleitung		

Planfeststellungsunterlage

Aufgestellt
Bayreuth, den 20.03.2020
TenneT TSO GmbH
i.V. *[Signature]* i.A. *[Signature]*

Planfeststellungsbehörde

Firma: SPIE SAG GmbH	Maßstab: 1:250	Einheit: Meter
	Datum	Name
	Bearb. 16.01.2020	Lipp
	Gepr. 17.01.2020	Schulze
	Norm	
	Fachbereich LPG-N-OK	
Zust.	Änderung	Datum
		Name
		Urspr.: