



Nachrichtlich **DECKBLATT**

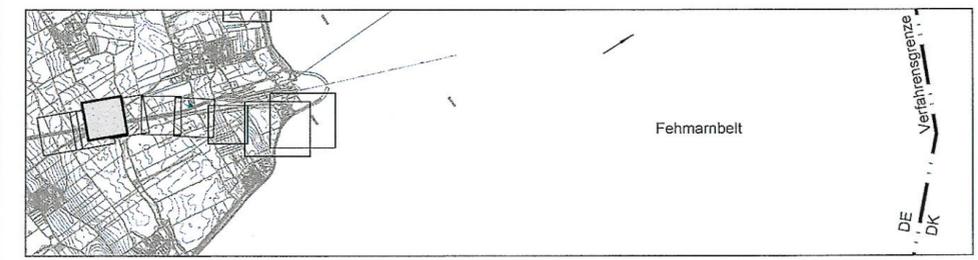

Index	Datum	Bearb./Gez.	Gepr.	Freig.	Art der Änderung
1	05.04.2016	KS	PST	CGO	neue Bilanzierung

Fehmarnbelt Fixed Link Feste Fehmarnbeltquerung

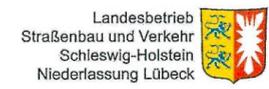


gez. Claus Dynesen, 03.06.2016 gez. Torsten Conradt, 03.06.2016

Datum	Bearb./Gez.	Gepr.	Freig.	TGP	Trüper Gondesen Partner Landschafts- architekten BDLA
01.10.2013	AP/KS	gez. C. Gondesen	SKO/BHI		
Projekt Nr.	Maßstab	Format	Rev. Datum		
1227	1:2.000	97,5 x 58,4			

Flächennachweis Überschneidungsbereich Ausbau B 207	Bau-km (Bahn)	8+000 - 8+500
Kompensation	Bau-km (Straße)	8+000 - 8+500
Fehmarn	Plan-Nr.	1
		Index 1

Zeichenerklärung

5 Bilanzierungsfläche mit Flächen-ID

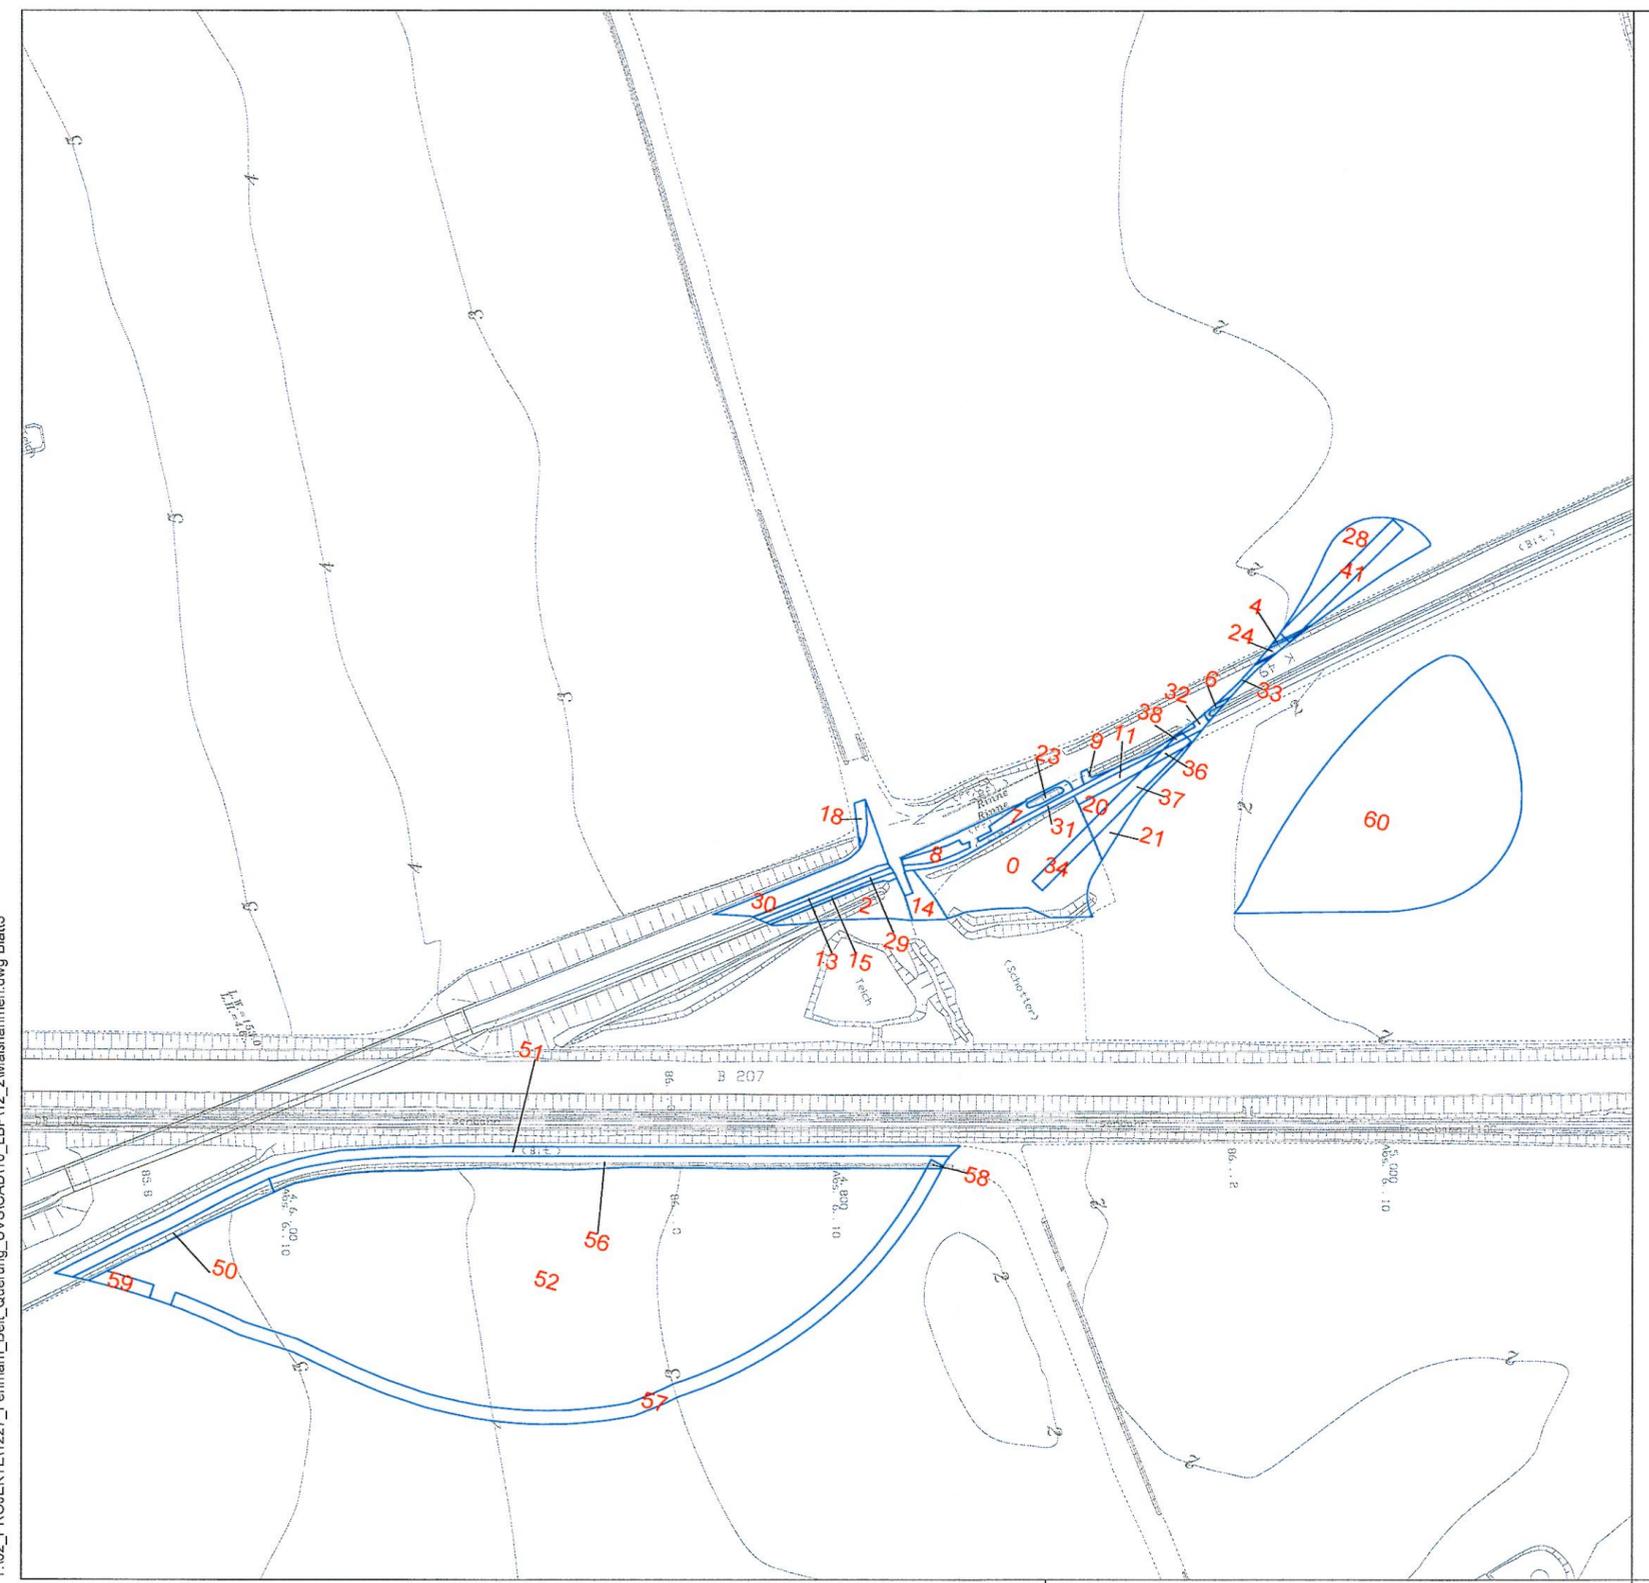

Kartengrundlage	
Koordinatensystem: ETRS89 UTM32N	Deutschland (Katasterdaten © GeoBasis-DE/LVermGeo SH)

T:\02_PROJEKTE\1227_Fehmarn_Belt_Querung_UVS\CAD\10_LBP\12_2\Maßnahmen.dwg Blatt3