



Schnitt D-D M 1:100

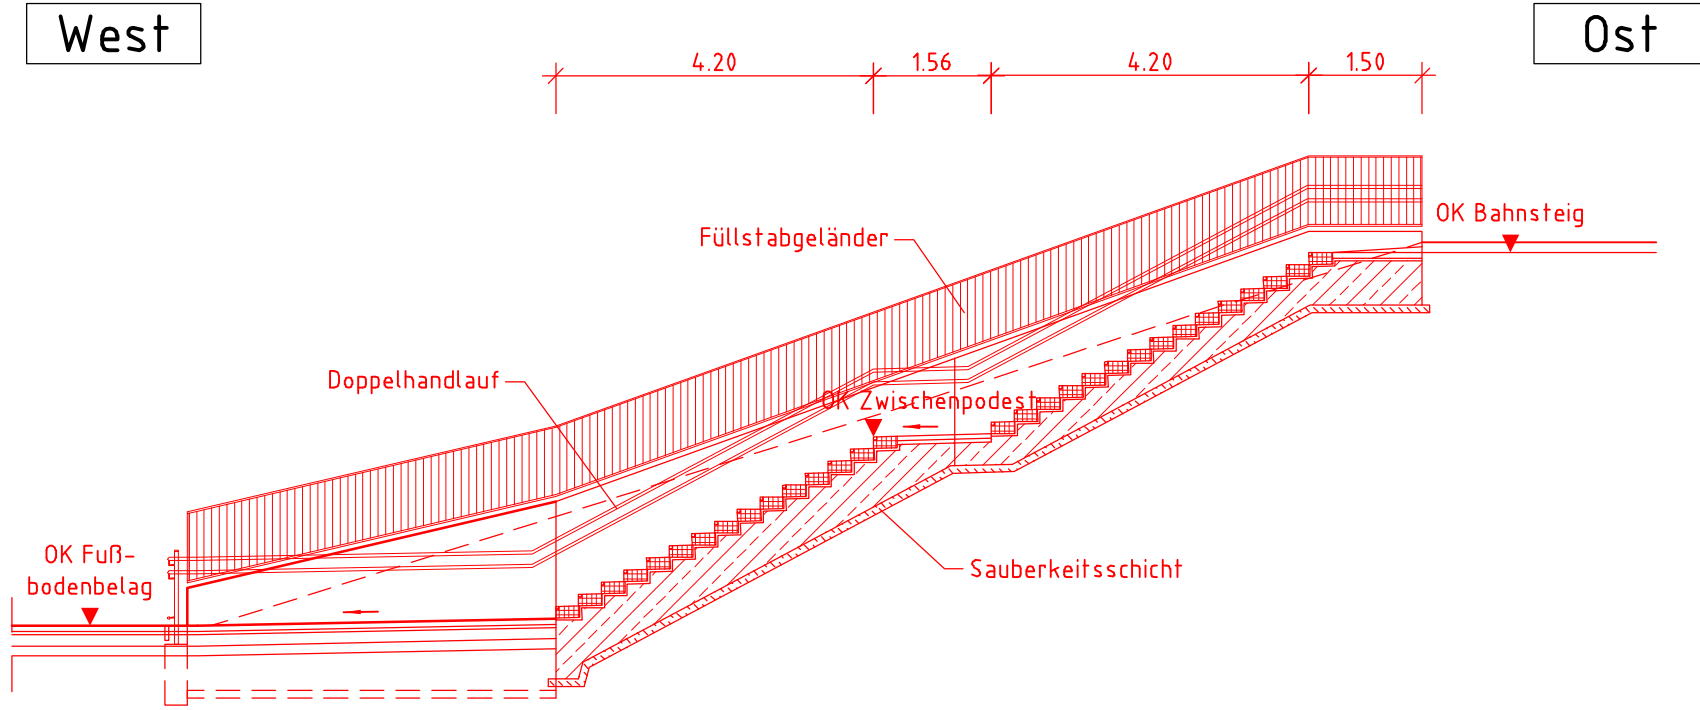


Schnitt E-E M 1:100

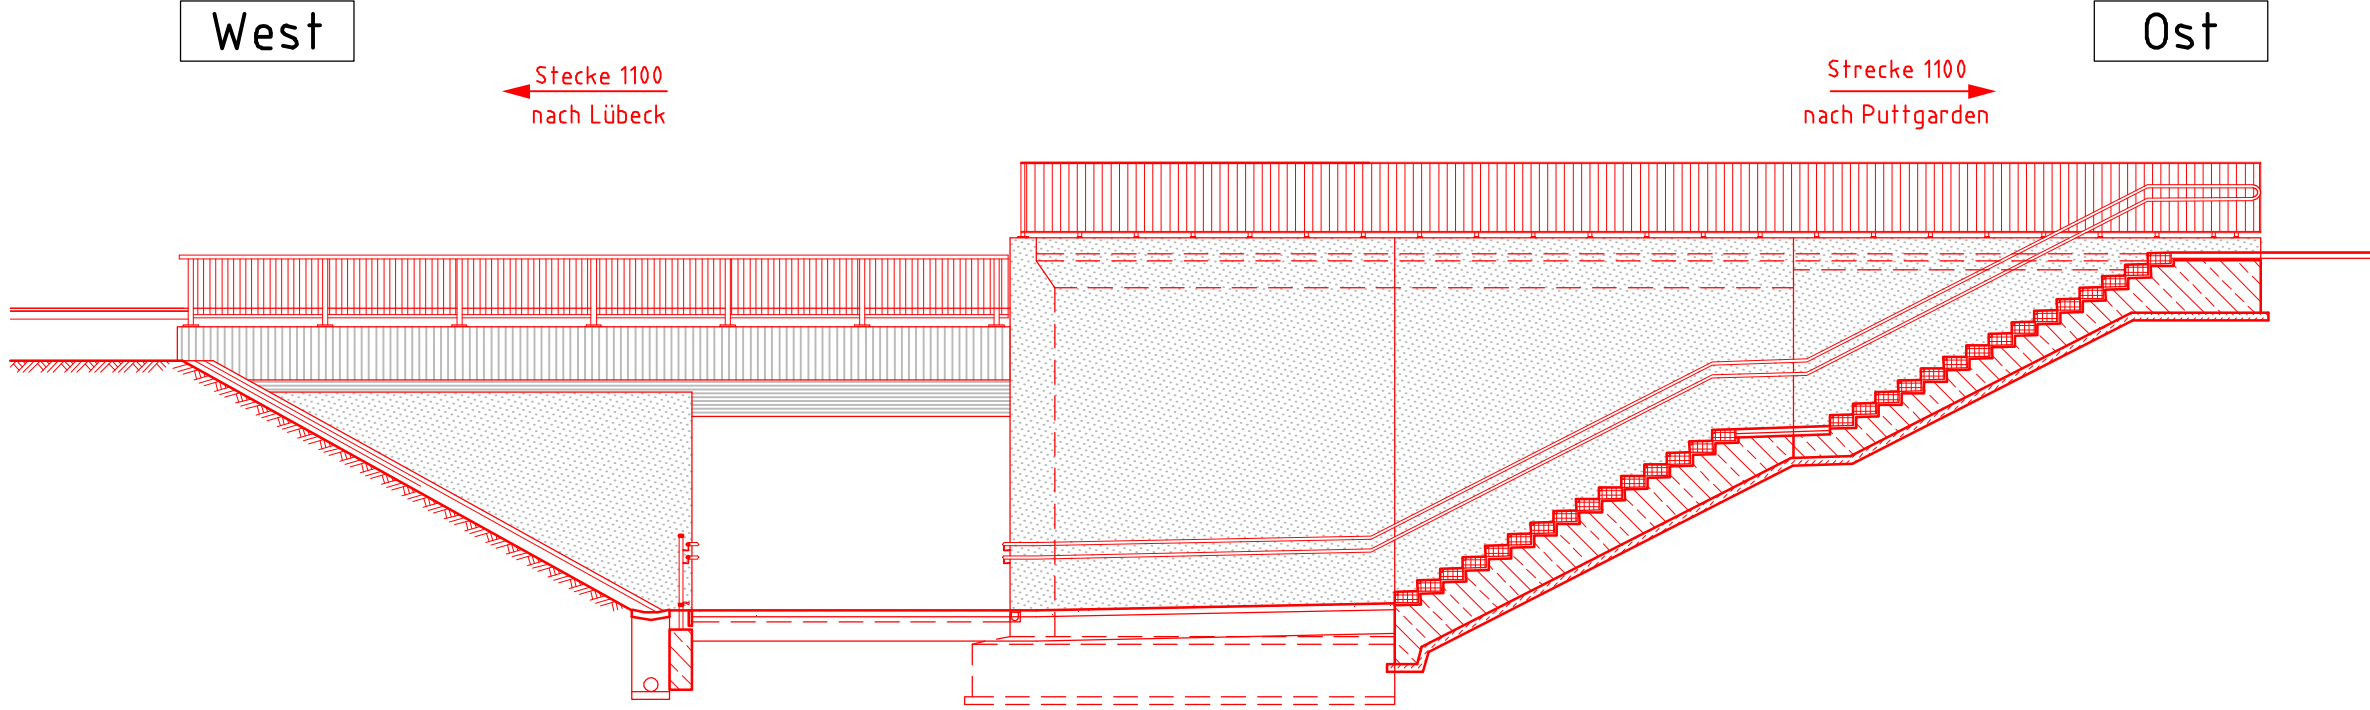


Schnitt F-F M 1:100

Rampe bahnrechts

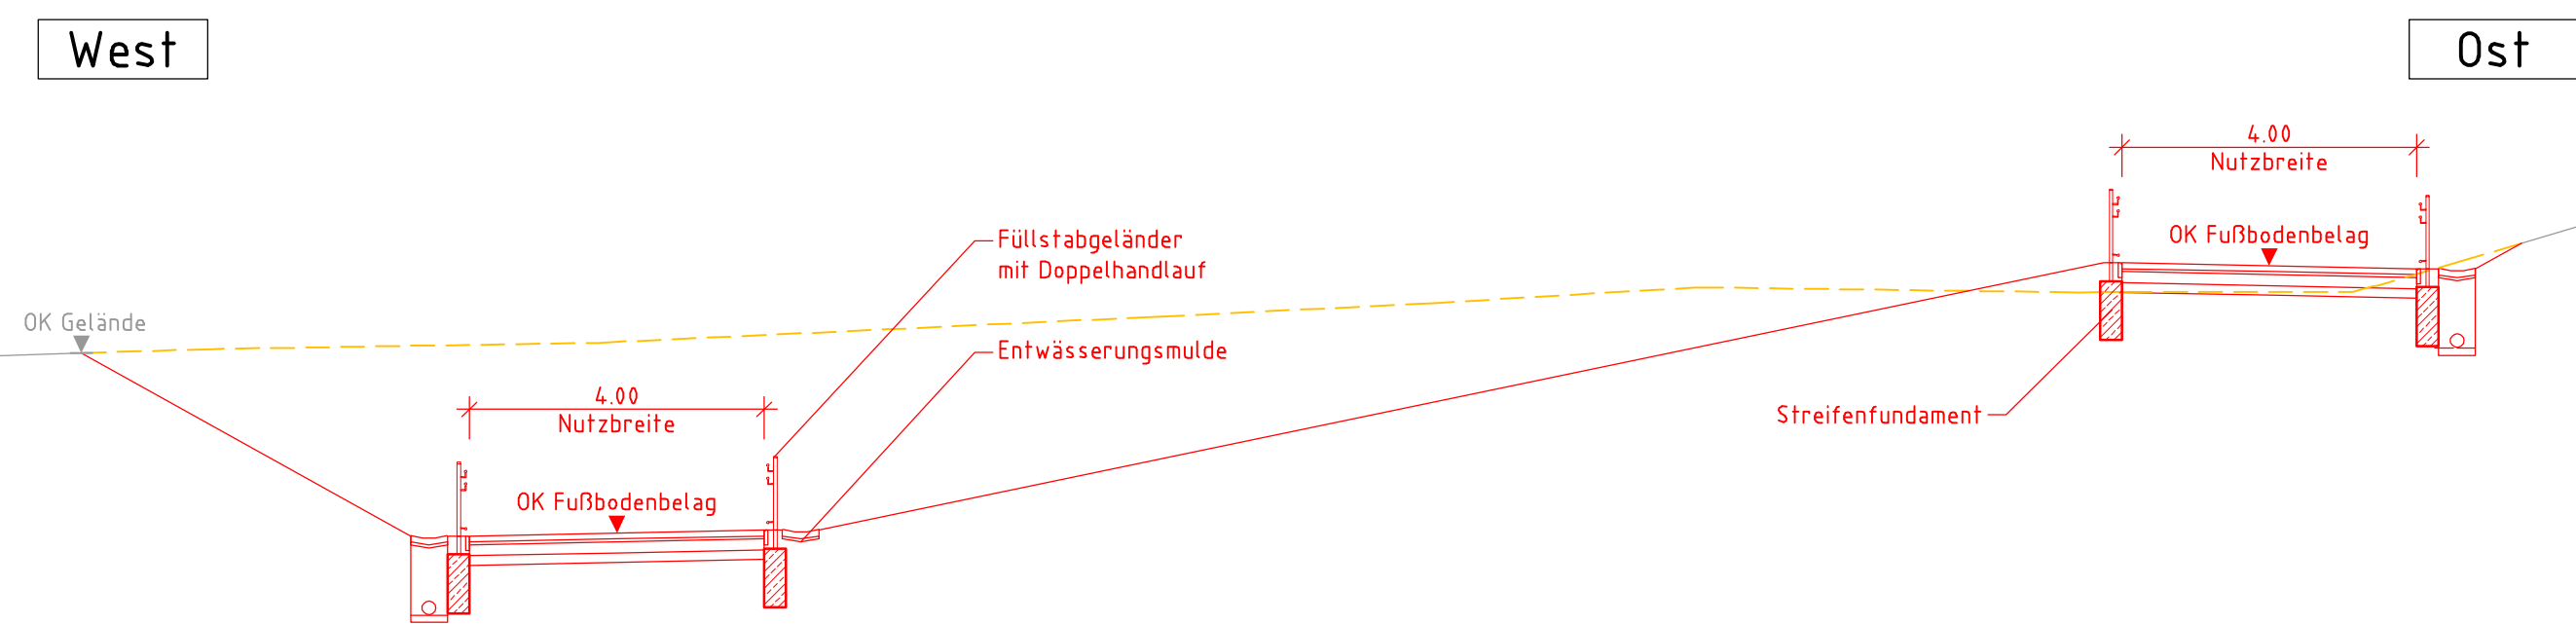


Regelquerschnitt M 1:100


Überbau

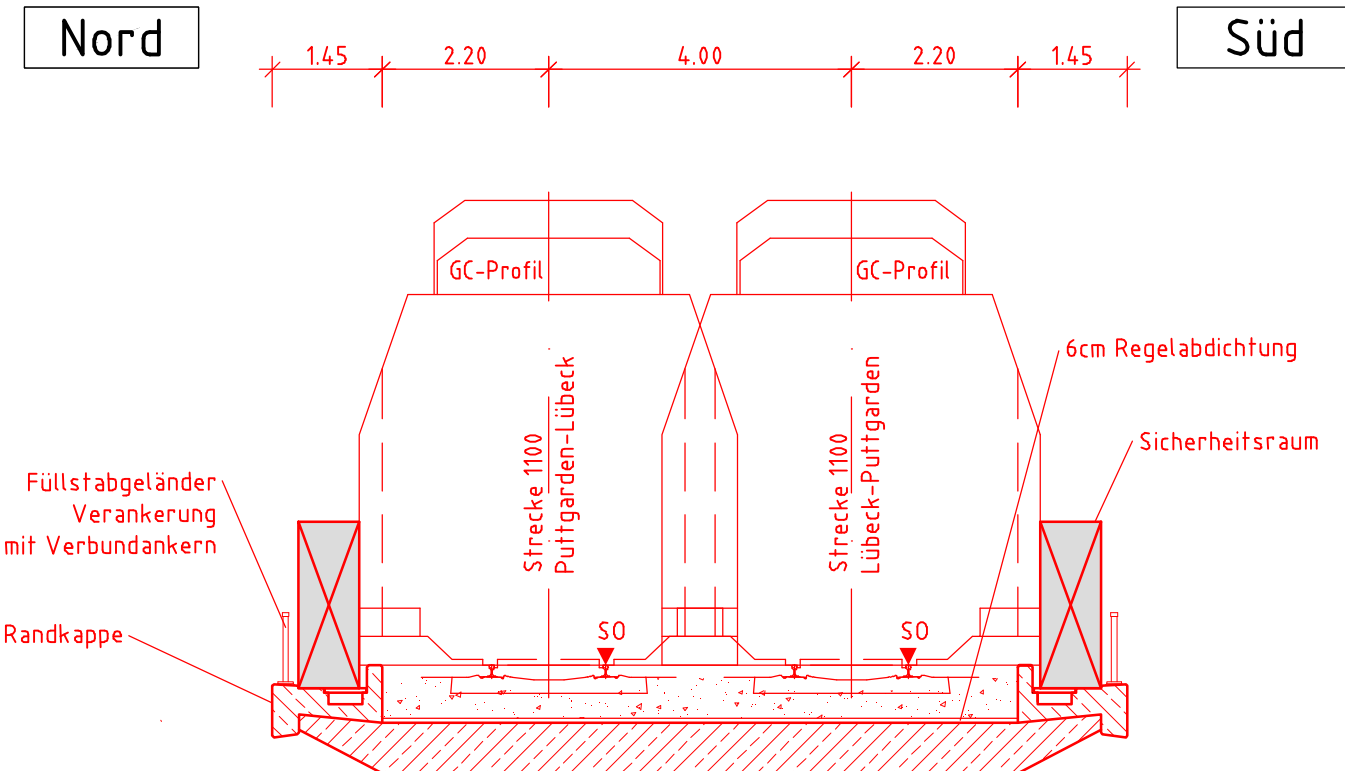


Schnitt B-B M 1:100

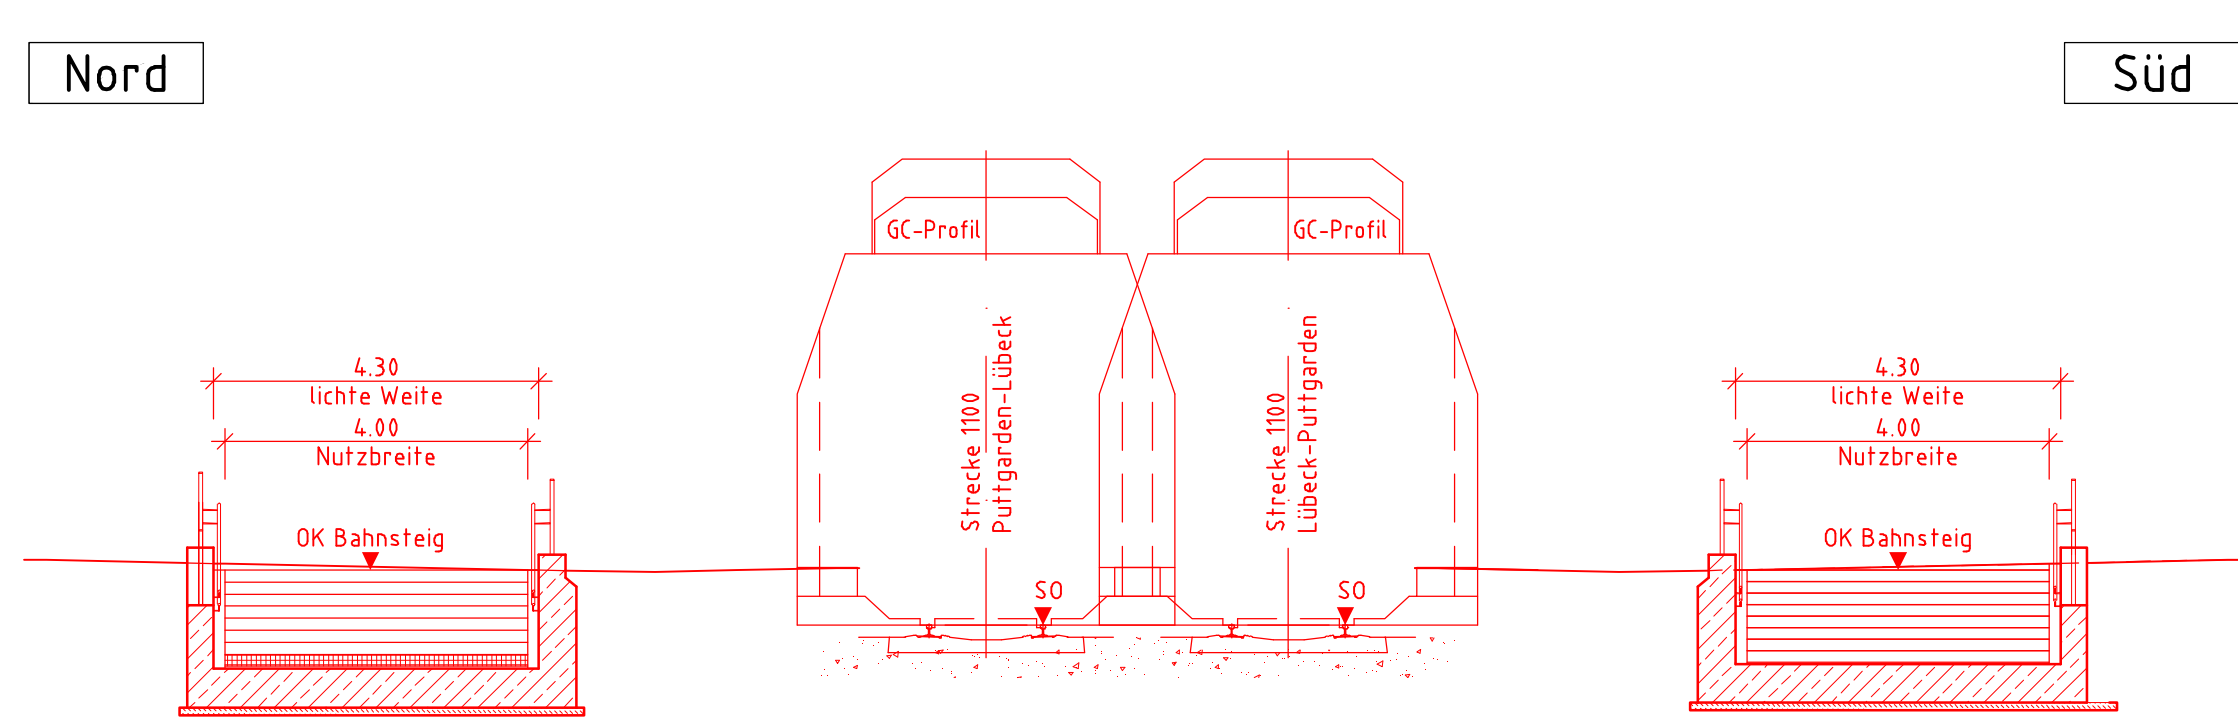

Schnitt A-A M 1:100

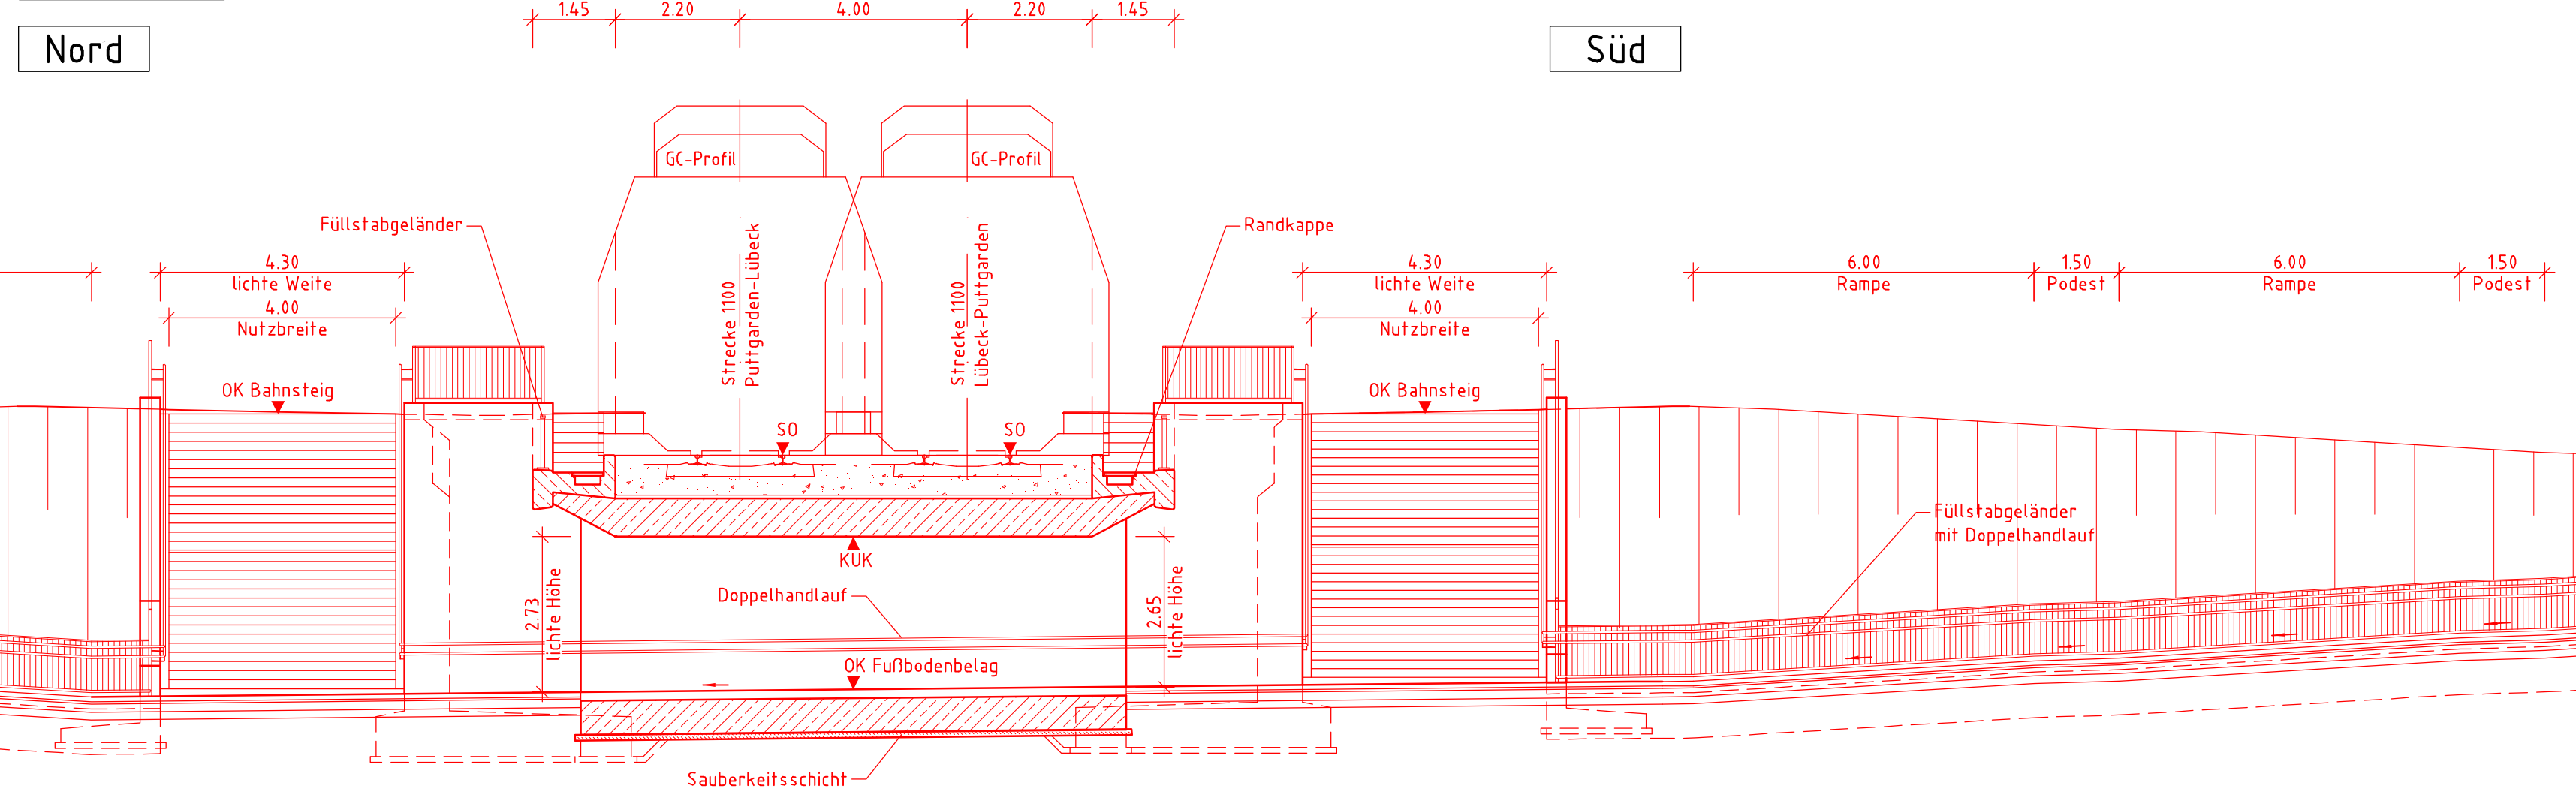

Schnitt C-C M 1:100

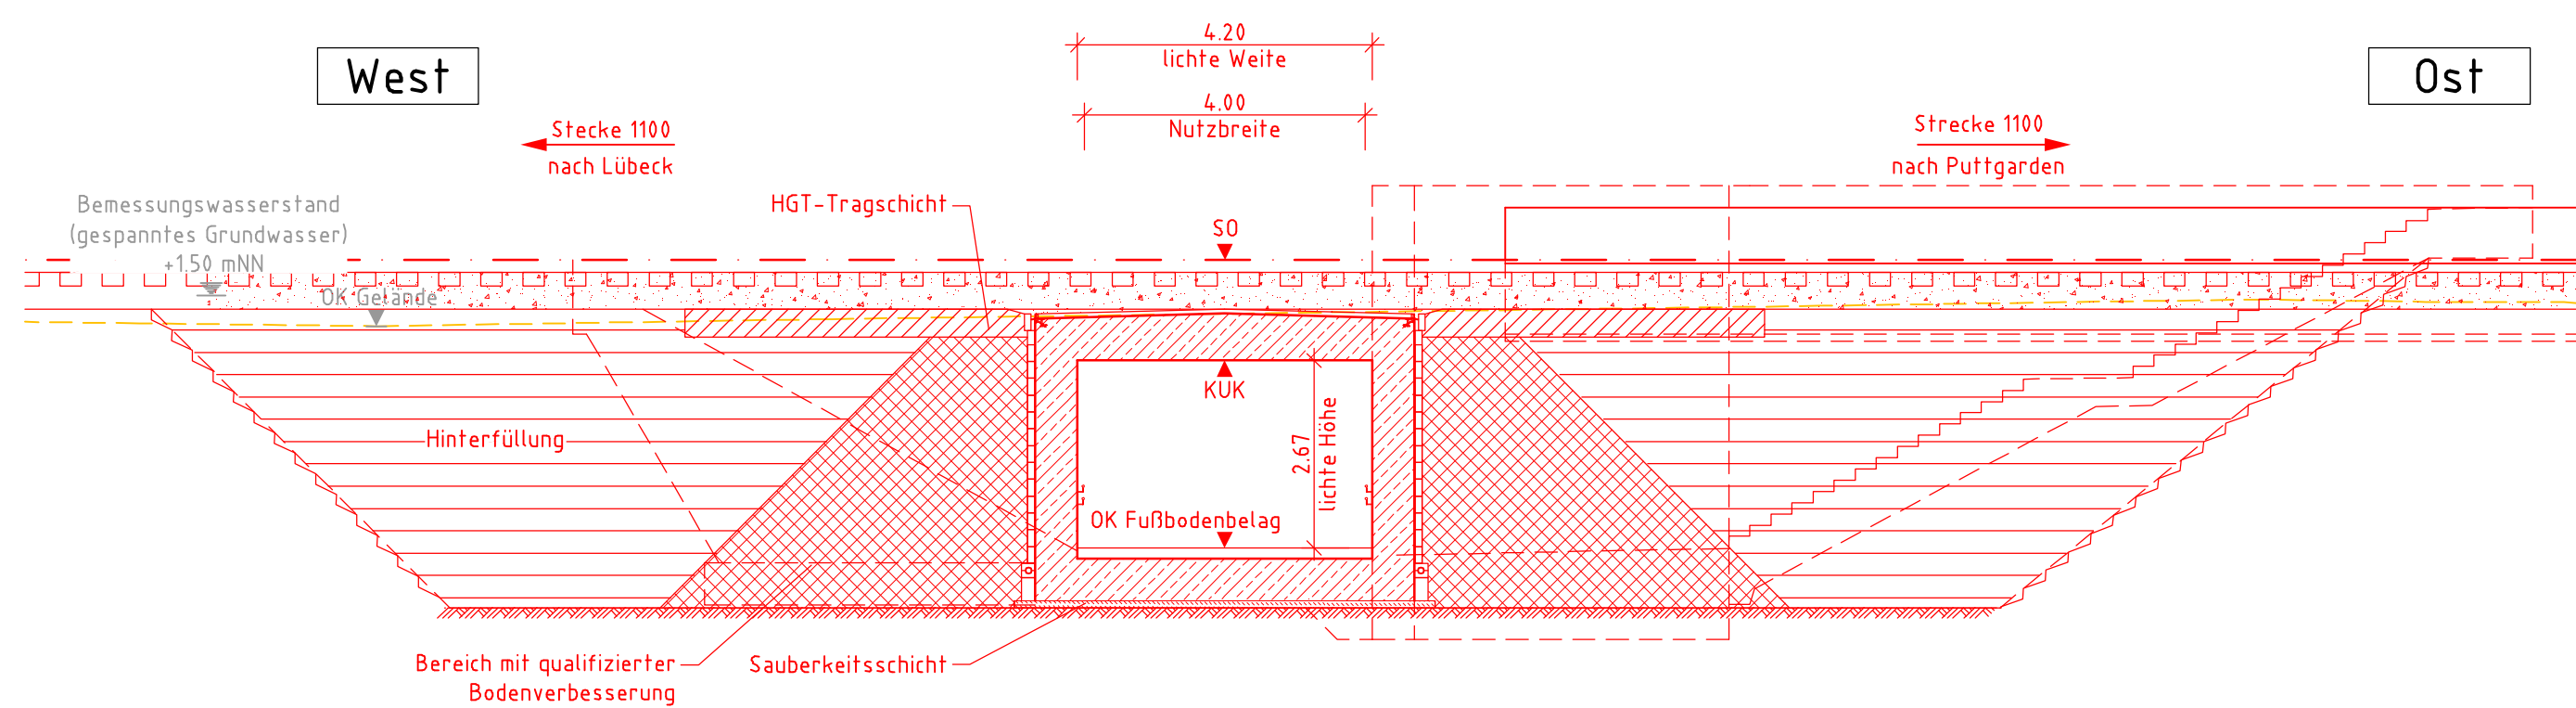

Bauwerksdaten:

Bauart: Stahlbetonrahmen
Gründungsart: Flachgründung
Lichte Weite: 4,20 m
Lichte Höhe: 2,65 m
Kreuzungswinkel: 100,0 gon

Allgemeine Angaben


Lastbild: LM 71, $\alpha = 1,21$
Streckengeschwindigkeit: $v_g = 160 \text{ km/h}$
Lichttraumprofil: GC

Legende:

Bestand
Neubau
Rückbau
äußere Grenze der vorhabenträgereigenen Grundstücke
Planfeststellungsgrenze

Unterlage 7.15

Genehmigungsvermerk Eisenbahn-Bundesamt

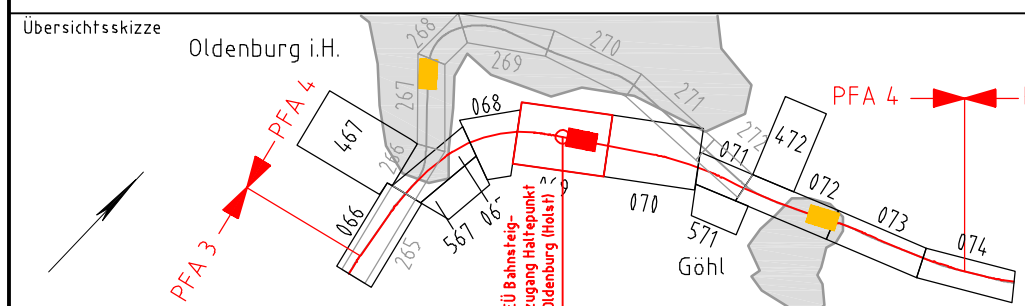

Genehmigungsplanung: Unterlage für eine Entscheidung nach § 18 AEG

Vorhaben: DB Netz AG Theodor-Heuss-Allee 7 60486 Frankfurt/M.		Vertreter der Vorhabenträgerin: DB NETZE Regionalbereich Nord Hammerbrookstraße 44 20097 Hamburg		Planzeichen: 4, 4.0 IB BW 04.0 002.0	
DB Netz AG Regionalbereich Nord Hammerbrookstraße 44 20097 Hamburg		DB Engineering & Consulting GmbH Region Nord Hammerbrookstraße 44 20097 Hamburg		Projekt-Nr.: E1631230009	
Bauherr: DB Netz AG Regionalbereich Nord Hammerbrookstraße 44 20097 Hamburg		Planverfasser: DB Engineering & Consulting GmbH Region Nord Hammerbrookstraße 44 20097 Hamburg		Datum: 18.12.2019	
DB Netz AG Regionalbereich Nord Hammerbrookstraße 44 20097 Hamburg		DB Engineering & Consulting GmbH Region Nord Hammerbrookstraße 44 20097 Hamburg		Name: Urban / Repke	
DB Netz AG Regionalbereich Nord Hammerbrookstraße 44 20097 Hamburg		DB Engineering & Consulting GmbH Region Nord Hammerbrookstraße 44 20097 Hamburg		bearb.: 10/2019	
DB Netz AG Regionalbereich Nord Hammerbrookstraße 44 20097 Hamburg		DB Engineering & Consulting GmbH Region Nord Hammerbrookstraße 44 20097 Hamburg		gepr.: 10/2019	
DB Netz AG Regionalbereich Nord Hammerbrookstraße 44 20097 Hamburg		DB Engineering & Consulting GmbH Region Nord Hammerbrookstraße 44 20097 Hamburg		Hohensystem: DHHN92	
DB Netz AG Regionalbereich Nord Hammerbrookstraße 44 20097 Hamburg		DB Engineering & Consulting GmbH Region Nord Hammerbrookstraße 44 20097 Hamburg		Koordinatensystem: DB-REF	
DB Netz AG Regionalbereich Nord Hammerbrookstraße 44 20097 Hamburg		DB Engineering & Consulting GmbH Region Nord Hammerbrookstraße 44 20097 Hamburg		Ursprungsplan: Blattgröße: 1160 x 420	
DB Netz AG Regionalbereich Nord Hammerbrookstraße 44 20097 Hamburg		DB Engineering & Consulting GmbH Region Nord Hammerbrookstraße 44 20097 Hamburg		Maßstab: 1:100; 1:200	

Vorhaben: ABS/NBS Hamburg - Lübeck - Puttgarden (Hinterlandanbindung FBQ)
Planfeststellungsabschnitt 4, Bau-km 150,752 bis Bau-km 157,055

Planart: Bauwerksplan, Schnitte

Planinhalt: EÜ „Bahnsteigzugang Haltepunkt Oldenburg (Holst)“ - Bau-km 153,082

Strecke 1100