Schnitt A-A M 1:100

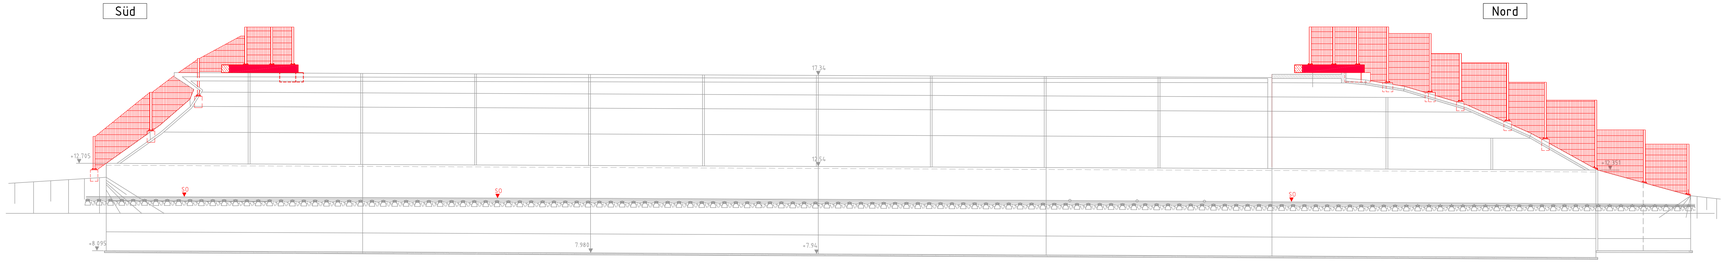

Schnitt C-C M 1:100

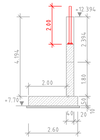

Draufsicht M 1:200

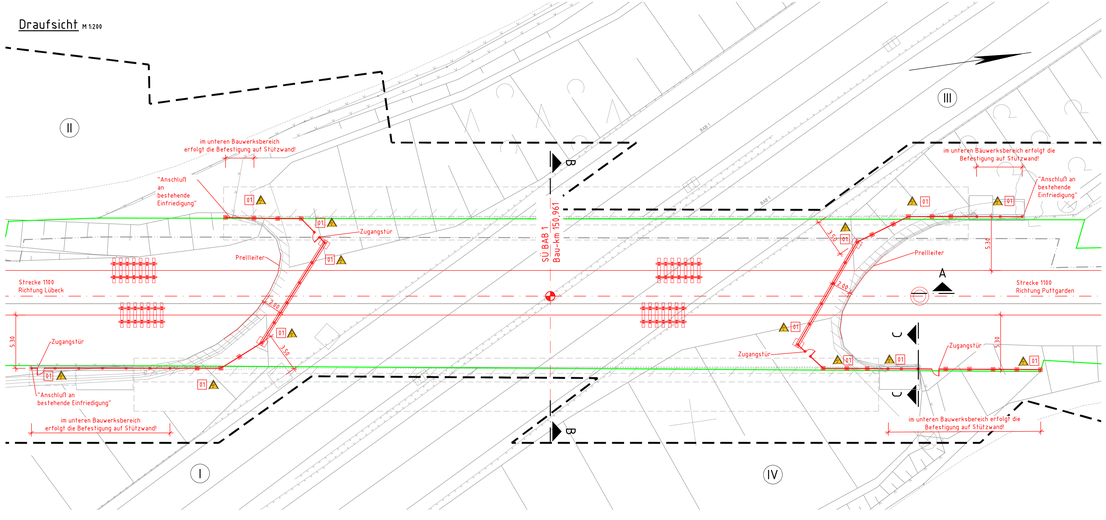
II
III
I
IV
SÜ BAB 1
Bau-km 150,961
Strecke 1100
Richtung Lübeck
Strecke 1100
Richtung Puttgarden
Prellleiter
Prellleiter
Zugangstür
Zugangstür
Zugangstür
Zugangstür
"Anschluß an bestehende Entriedigung"
"Anschluß an bestehende Entriedigung"
im unteren Bauwerksbereich erfolgt die Befestigung auf Stützwand
im unteren Bauwerksbereich erfolgt die Befestigung auf Stützwand
im unteren Bauwerksbereich erfolgt die Befestigung auf Stützwand
im unteren Bauwerksbereich erfolgt die Befestigung auf Stützwand
A
A
5.38
5.38
5.38
5.38
3.38
3.38
3