Schnitt A-A M1:100

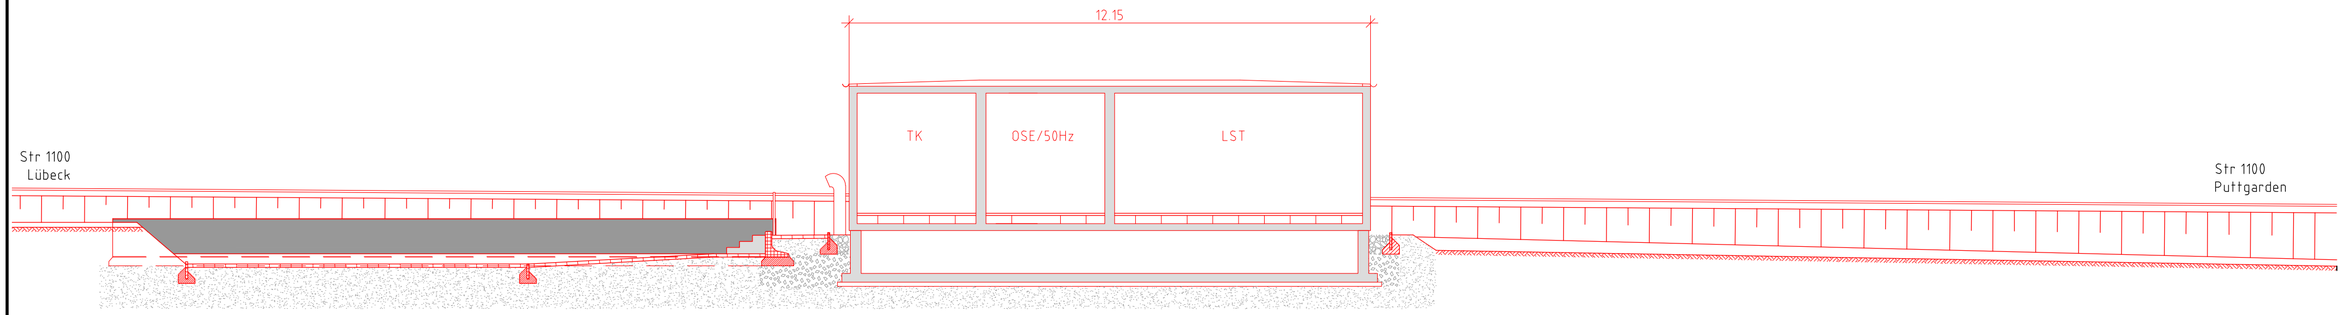

Schnitt B-B M1:100

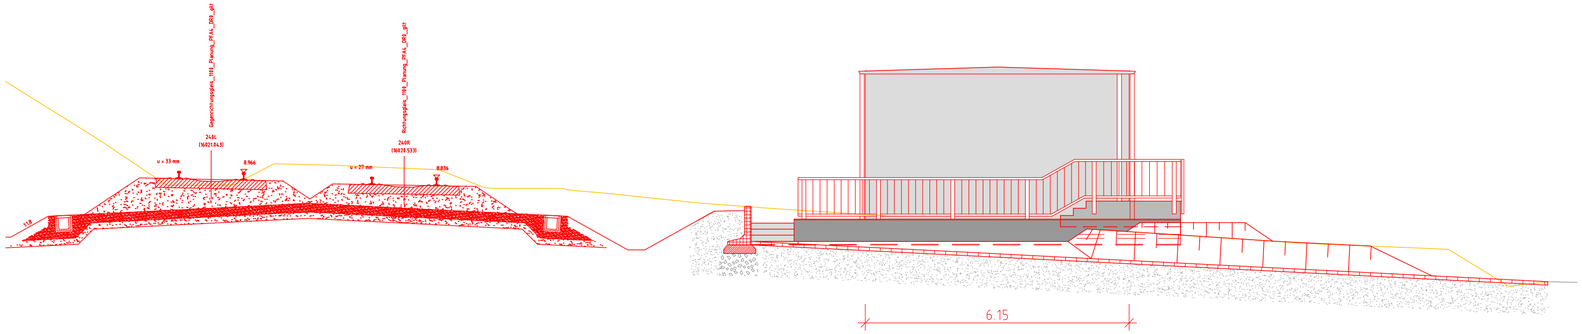

Schnitt C-C M1:100

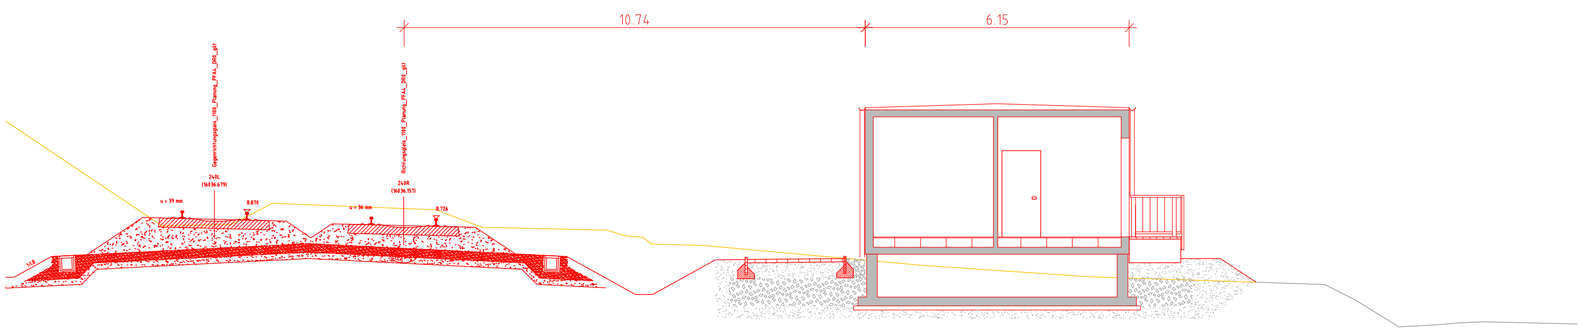

Legende:

- Neubau
- Bestand
- Rückbau

Unterlage 7.5.002

Genehmigungsvermerk Eisenbahn-Bundesamt

Übersichtsskizze

Index	Änderungen bzw. Ergänzungen	Planungsstand
0	Ausgangsverfahren: Antragsfassung	14.10.2019

Genehmigungsplanung: Unterlage für eine Entscheidung nach § 18 AEG

Vorhabenträgerin:
DB Netz AG
Theodor-Heuss-Allee 7
60486 Frankfurt/ M.

Vertreter der Vorhabenträgerin:
DB Netz AG
Regionalbereich Nord
Hammerbrookstraße 44
20097 Hamburg
Hamburg, 08.05.2020
Ort, Datum, Unterschrift
Bernd Homfeldt

Planzeichen:	4.4.0.HB.SC.H01.001.0	
Projekt-Nr.:	E1631230009	
	Datum	Name
gez.	01/2019	F. Schlieker
bearb.	01/2019	D. Engelhardt
gepr.	01/2019	B. Jeckel

Bauherr:
DB Netz AG
Regionalbereich Nord
Großprojekte Nord
Lindemannallee 3
30173 Hannover

Planverfasser:
DB Engineering & Consulting GmbH
Region Nord
Hammerbrookstraße 44
20097 Hamburg
Hamburg, 14.10.2019
Ort, Datum, Unterschrift
i.V. Christian Schulz

Höhensystem:	DHHN92
Koordinatensystem:	DBRef
Ursprungsplan:	
Blattgröße:	420 x 590
Maßstab:	1 : 100

Vorhaben:

ABS/NBS Hamburg - Lübeck - Puttgarden (Hinterlandanbindung FBQ)

Planfeststellungsabschnitt 4, Bau-km 150,752 bis Bau-km 157,055

Planart: Schnitte

Planinhalt:

ESTW-A Oldenburg

Strecke 1100 Bau-km 151,280