
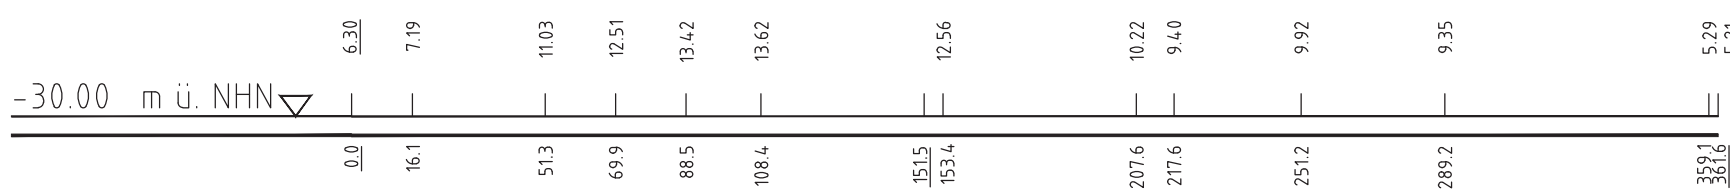


12N
WAdiff160-27.00
/DA

Lastfall	Durchhang [m]	
	links	rechts
80°C	13.48*	13.44*
40°C	12.19	12.22
-5°C u. Z.	15.05*	15.06*


*dargestellte Seilkurve

13
T+2,0
DHL/

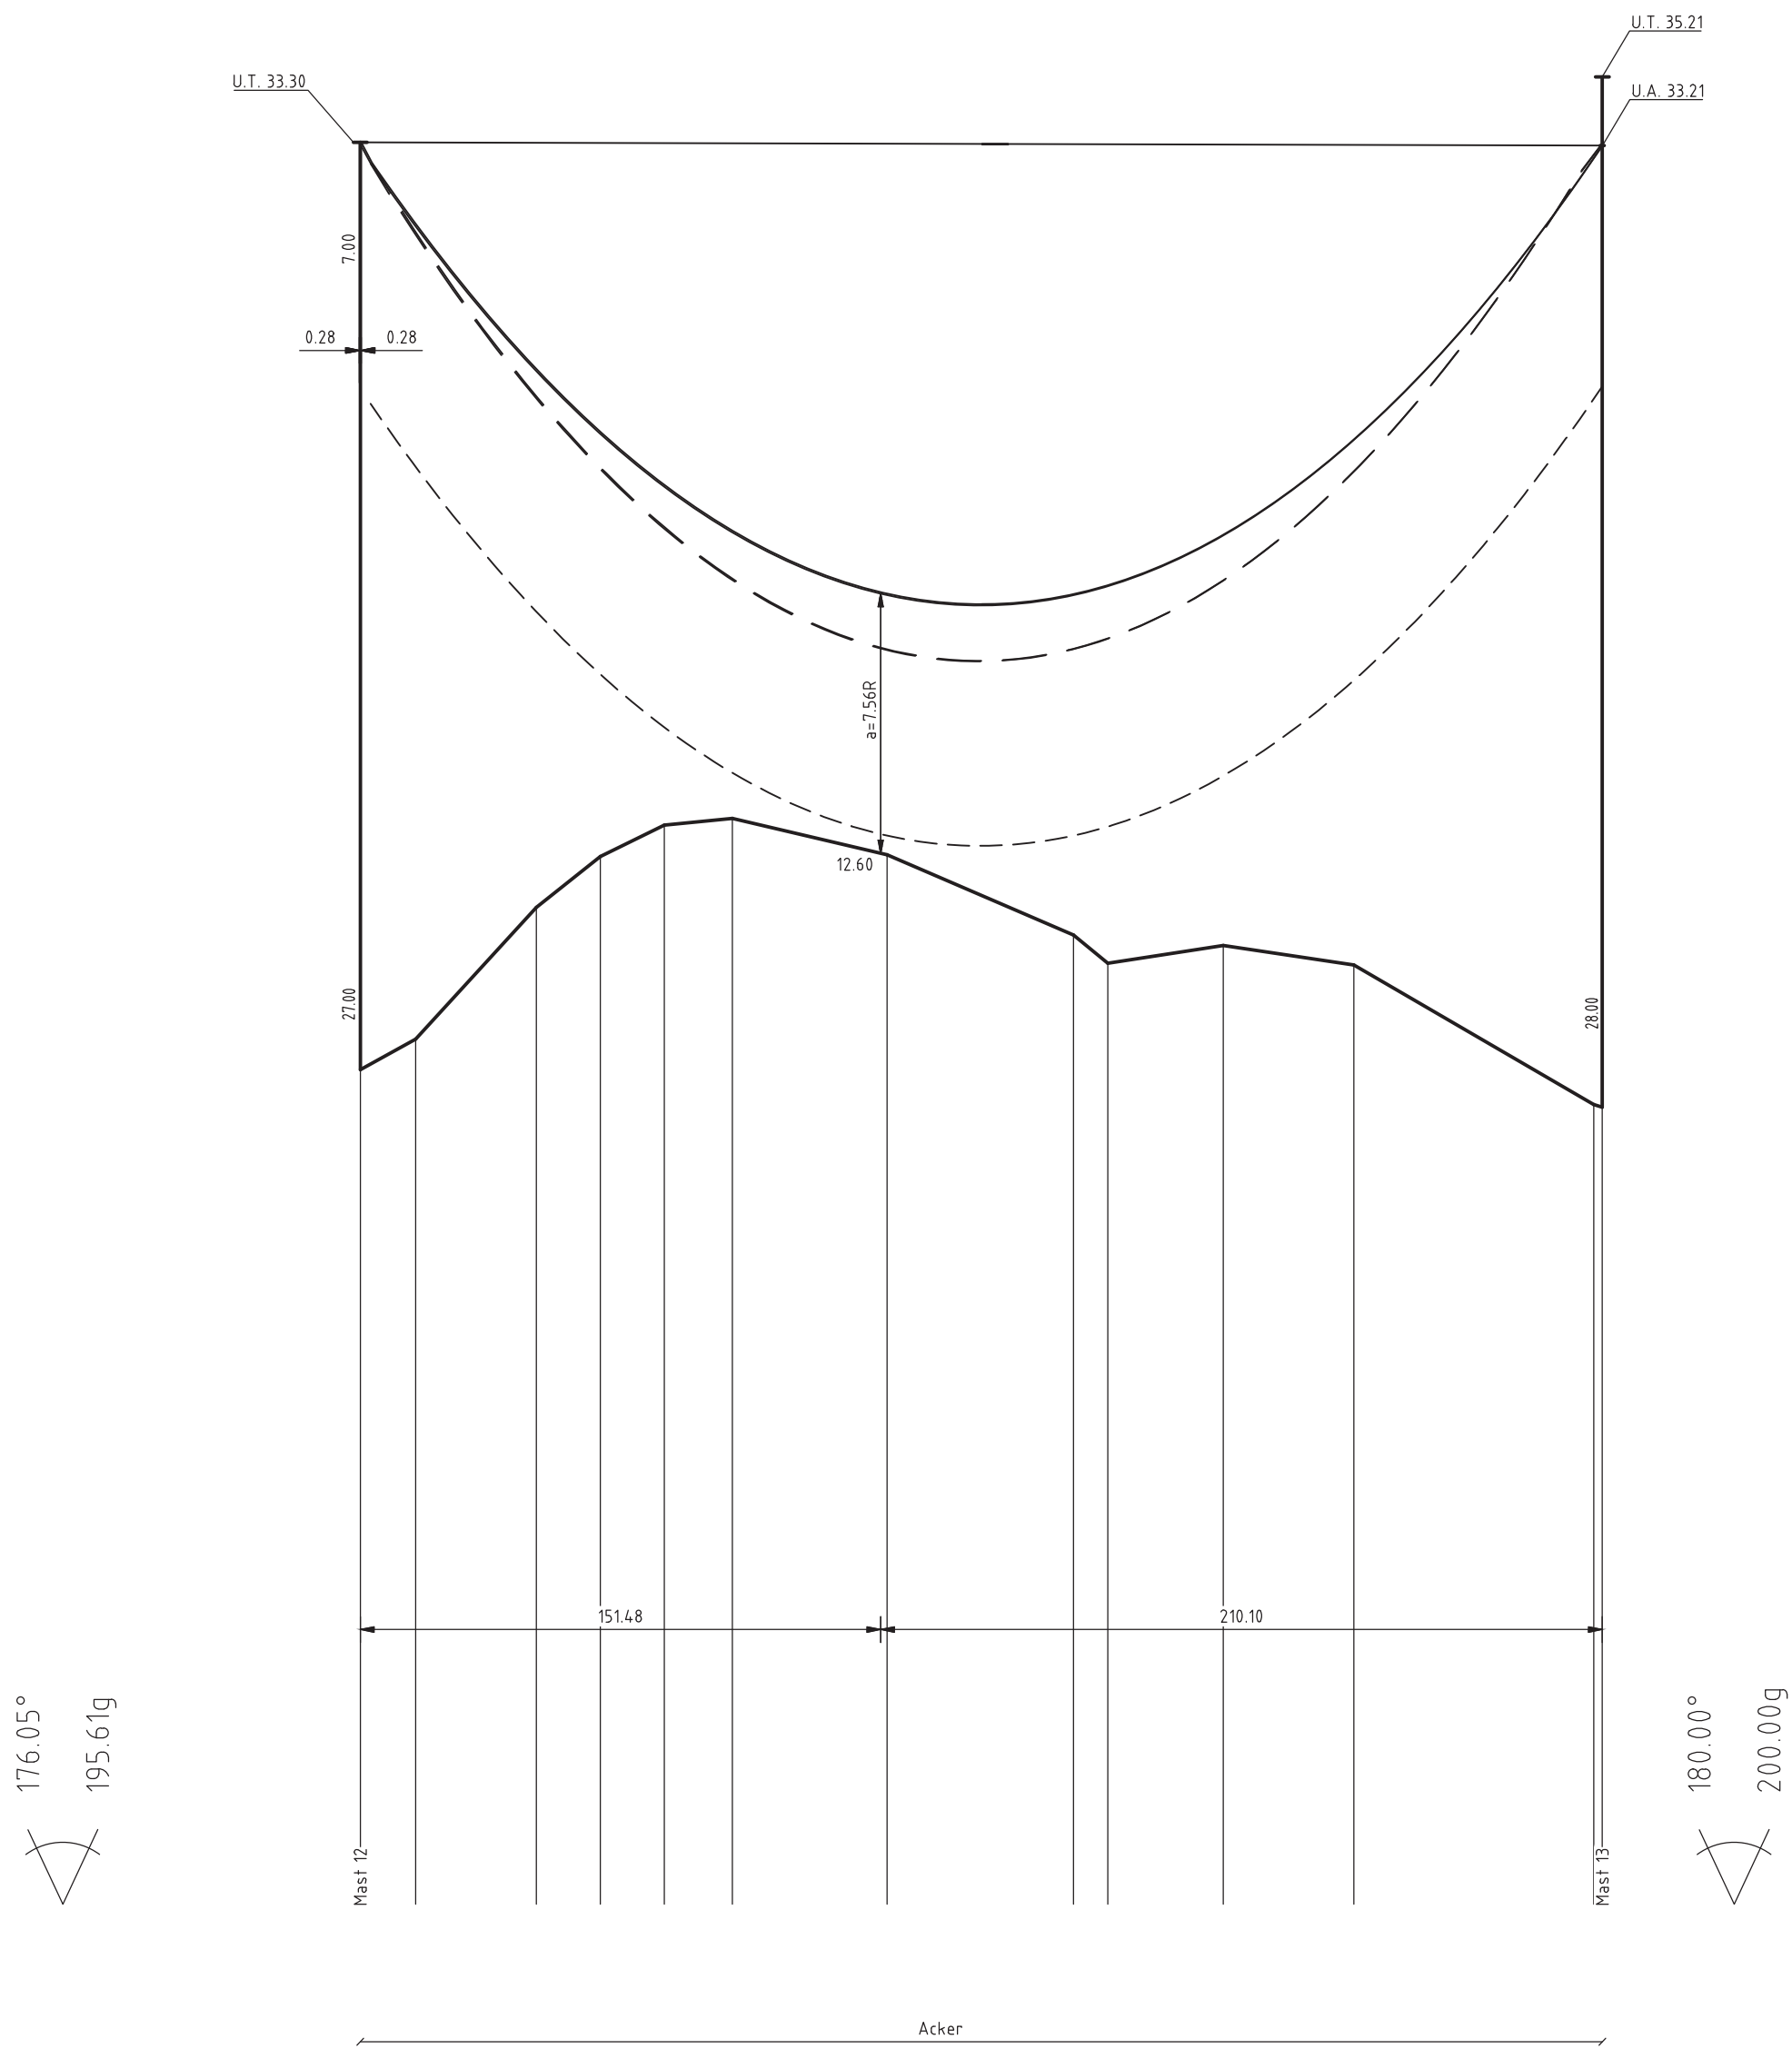

Kreis Ostholstein
Gemeinde Oldenburg in Holstein
Gemarkung Luebbersdorf
Flur 1



(361.9)
- 361.6 -

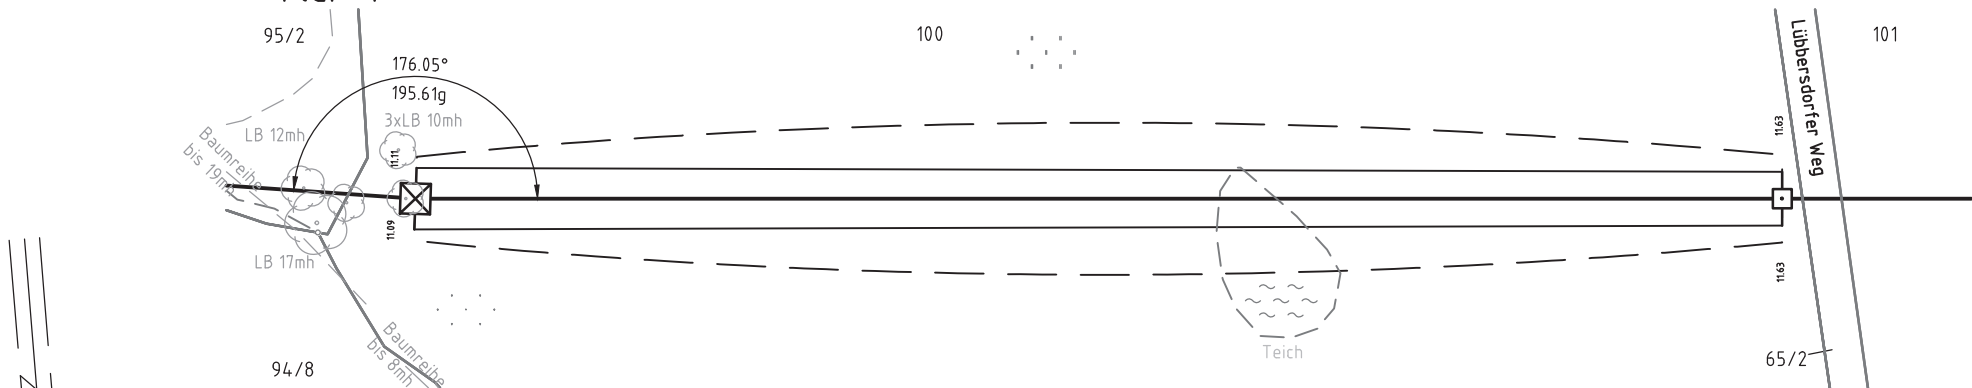

Errichtungsvorschrift	: EN 50341-2-4 (April 2016)	Wind 4 / Eis 2
Gestänge	: A-2-D-2013.1, A-2-D-014/A5	
Beseilung		
Leiterseil	: 2x3x1185-AL1/30-ST1A	SIGMA 10° Soll=4.9.94N/mm2
Erdschleife		
Luftkabel/ sonstige Belegung	: 1x 258-AL3/27-A20SA	SIGMA 10° Soll=57.74N/mm2
Ketten		
Seitliche Überhöhung	: 11.0 m rechts-----oder links-----aufgenommen	

Blatt 04 von 4


Leistungseigenführer:	Schleswig-Holstein Netz
Schleswig-Holstein Netz AG	
Schleswig-Holstein Netz AG	
29458 Quickborn	
Quickborn, 18.04.2019	
Ort, Datum, Unterschrift	

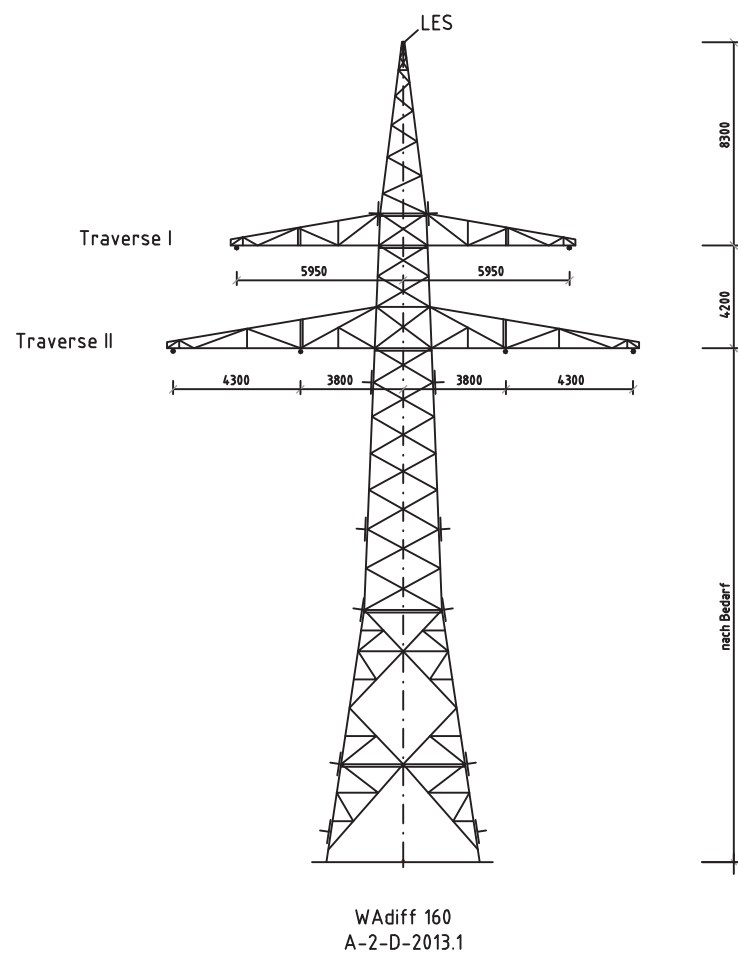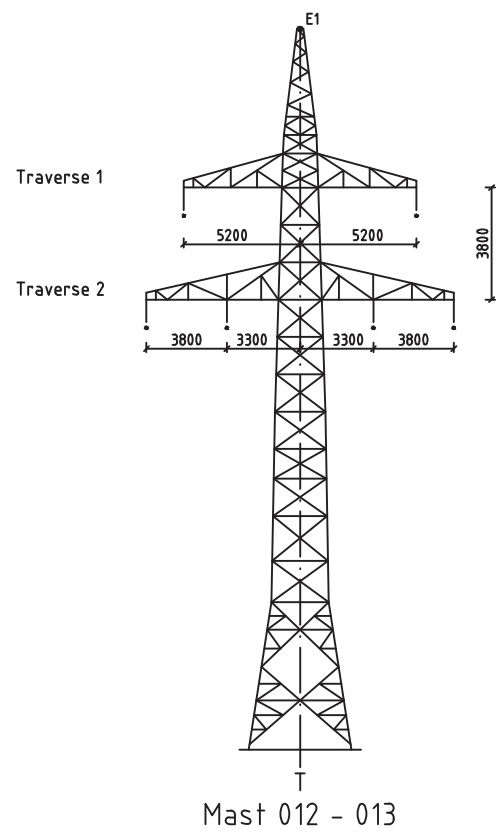

Unterlage 7.8.5.5

Genehmigungsvermerk Eisenbahn-Bundesamt

Übersichtsskizze

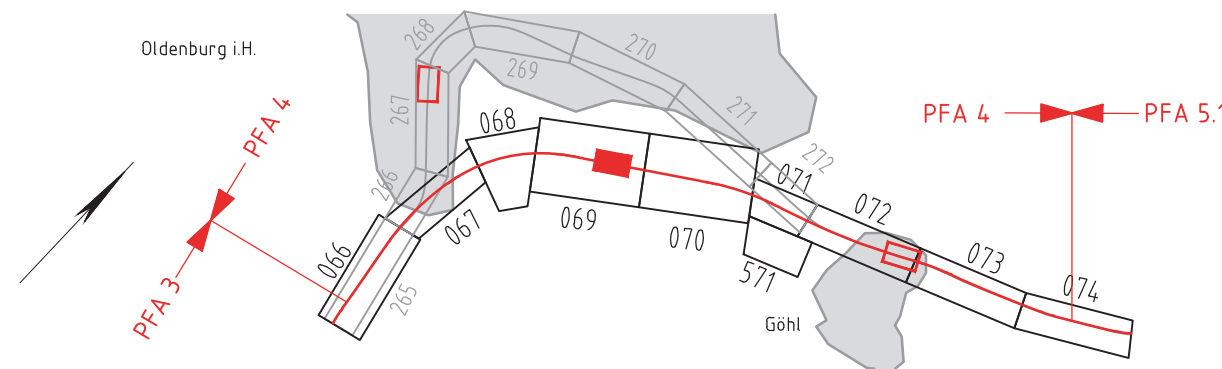

0	Ausgangsverfahren: Antragsfassung	18.04.2019
Index	Änderungen bzw. Ergänzungen	Planungsstand

Genehmigungsplanung: Unterlage für eine Entscheidung nach § 18 AEG

Vorhabenführer:	DB NETZ	Vertreter des Vorhabenführers:	DB NETZ	Planzeichen-Nr.:	4, 4.0.SH.PP.000.004.0_PP
DB Netz AG		Regionalbereich Nord		Projekt-Nr.:	E1631230009
ING-H-F		Hammerbrookstr. 44		Datum	Name
20097 Hamburg				gez.	08.04.19 Vocht
Hamburg, 12.07.2021				bearb.	18.04.19 Hübner
Ort, Datum, Unterschrift				gepr.	18.04.19 Fedder
Planverfasser:	DB NETZ	K2 Engineering GmbH		Höhensystem	DHHN92
Verden, 18.04.2019		Obere Straße 1-3		Koordinatensystem	ETRS89, UTM32
Ort, Datum, Unterschrift				Blattgröße	841 x 594 mm
				Maßstab	Längen 1:2000
				Höhen	1200

Vorhaben: ABS/NBS Hamburg - Lübeck - Puttgarden (Hinterlandanbindung FBQ)

Planfeststellungsabschnitt 4

Profilplan

110-kV-Freileitung Göhl-Lütjenburg LH-13-137, Mastbereich 12N - 13