


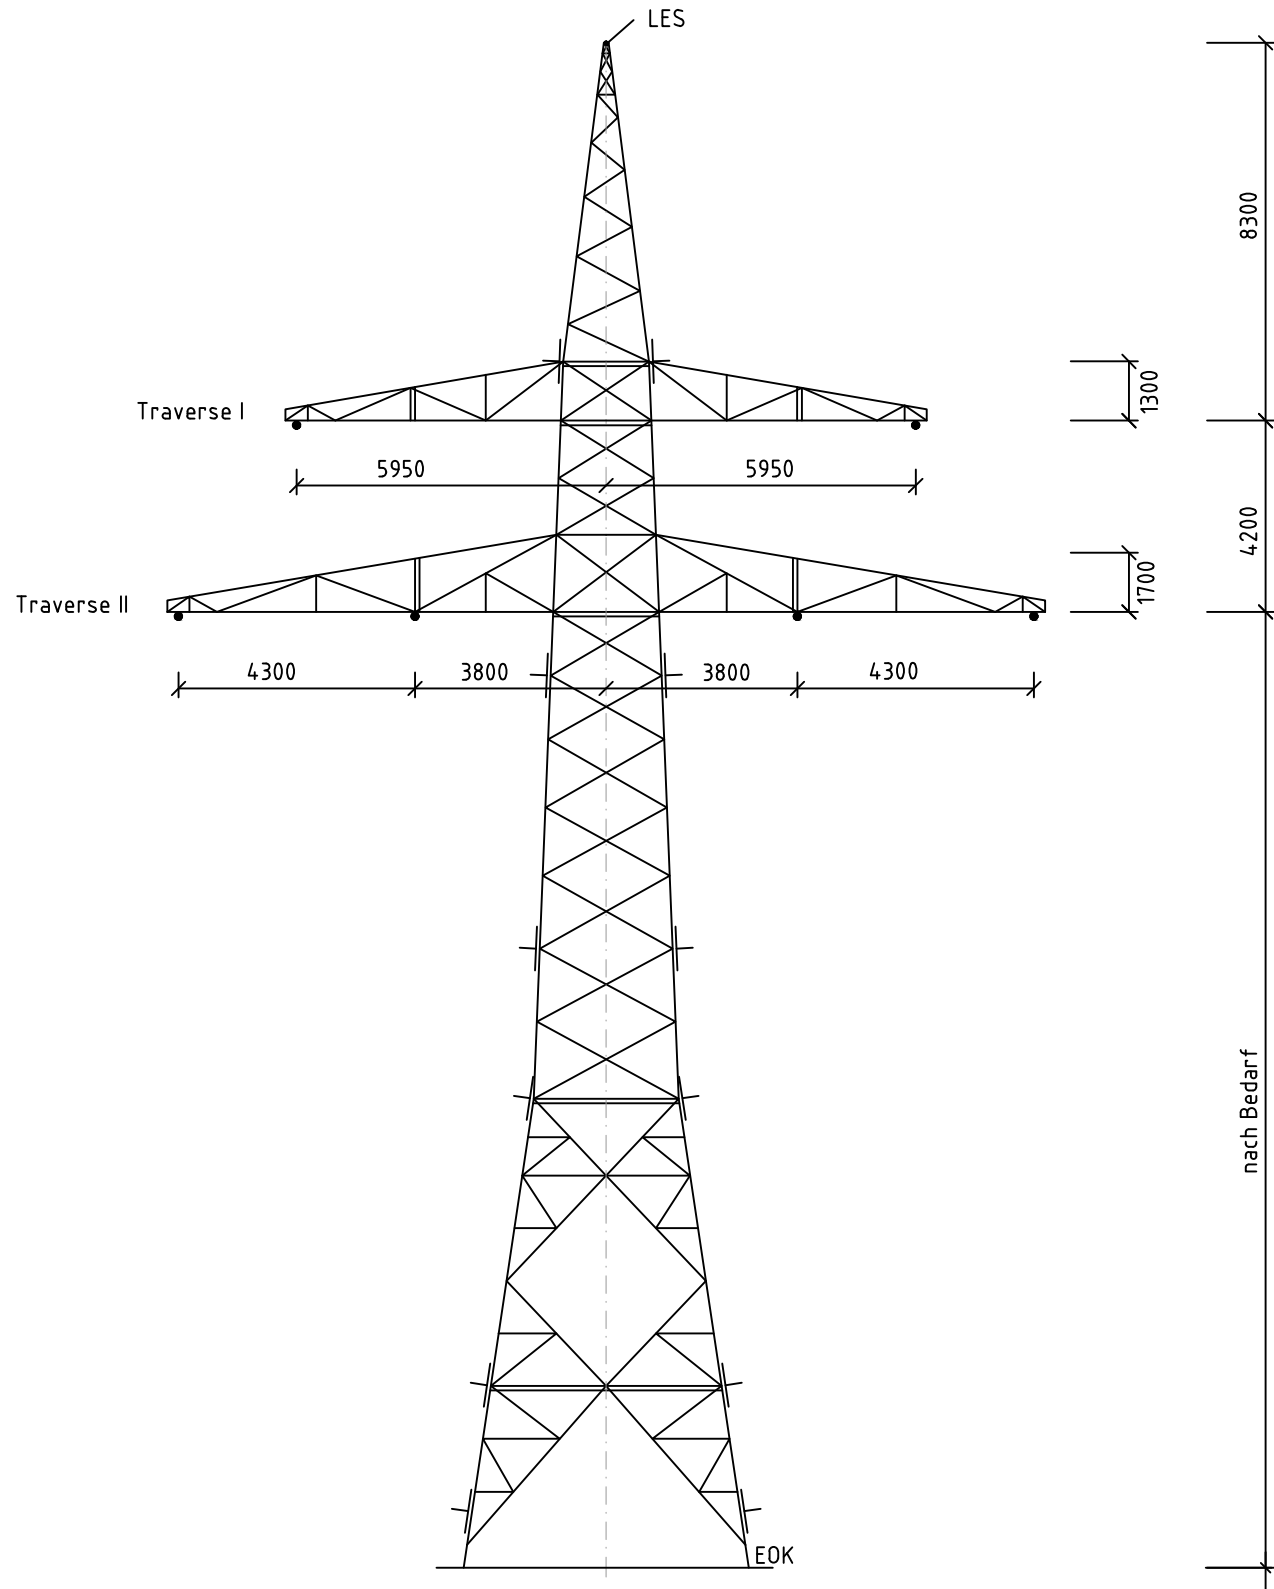


Leitungseigentümer:

Schleswig-Holstein Netz AG
Schleswig-HeinGas-Platz 1
25450 Quickborn
Quickborn, 18.04.2019
Ort, Datum, Unterschrift



i.A. [Signature]

Genehmigungsvermerk Eisenbahn-Bundesamt

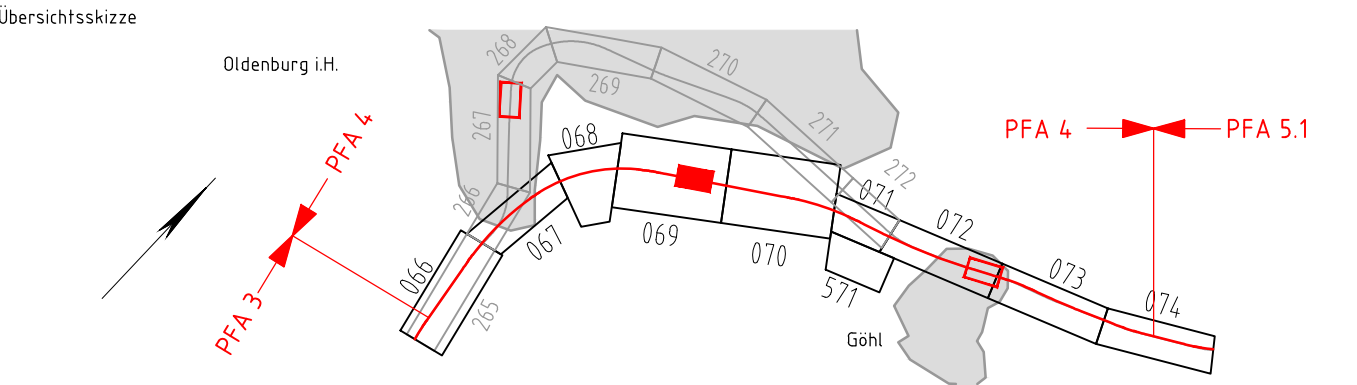

0	Ausgangsverfahren: Antragsfassung	18.04.2019
Index	Änderungen bzw. Ergänzungen	Planungsstand

Genehmigungsplanung: Unterlage für eine Entscheidung nach § 18 AEG

Vorhabenträger:		Vertreter des Vorhabenträgers:		Planzeichen Nr.: 4.4.0.SH.PS.000.003.0_PS	
DB Netz AG Theodor-Heuss-Allee 7 60486 Frankfurt / M.		DB Netz AG Regionalbereich Nord ING-N-F Hammerbrookstr. 44 20097 Hamburg 12.07.2021 Hamburg, Ort, Datum, Unterschrift		Projekt-Nr.: E1631230009	
Bauherr:		Planverfasser:		Datum	Name
DB Netz AG Regionalbereich Nord Großprojekte Nord Lindemannallee 3 30173 Hannover		K2 Engineering GmbH Obere Straße 1-3 27283 Verden Verden, 18.04.2019 Ort, Datum, Unterschrift		gez. 09.04.19	Podhorodecka
				bearb. 18.04.19	Hübner
				gepr. 18.04.19	Fedder
				Höhensystem:	
				Koordinatensystem:	
				Blattgröße:	420 x 297 mm
				Maßstab:	ohne

Vorhaben: ABS/NBS Hamburg - Lübeck - Puttgarden (Hinterlandanbindung FBQ)

Planfeststellungsabschnitt 4

Planart: Mastskizze

Planinhalt:

A-2-D-2013.1
WA160