


Regelquerprofil

Sebenter Weg
Station 12.942 bis 60.000


Legende:

— Bestand
— Neubau / Änderung

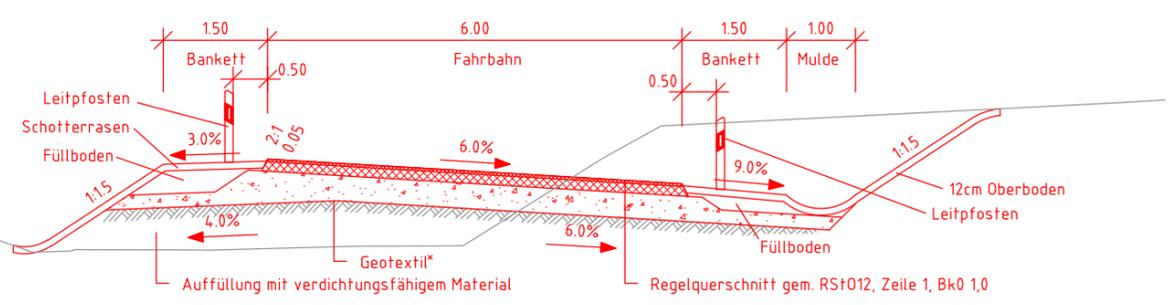


Regelquerprofil

Sebenter Weg
Bahnübergang
Station 75.750 bis 155.870

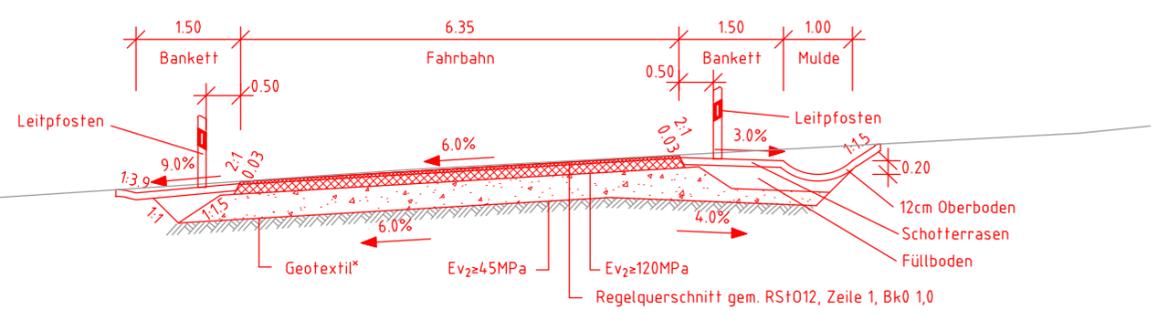

Regelquerprofil

Sebenter Weg
Anbindung an Bestand BA und BE
Station BA bis 12.942 und Station 155.870 bis BE

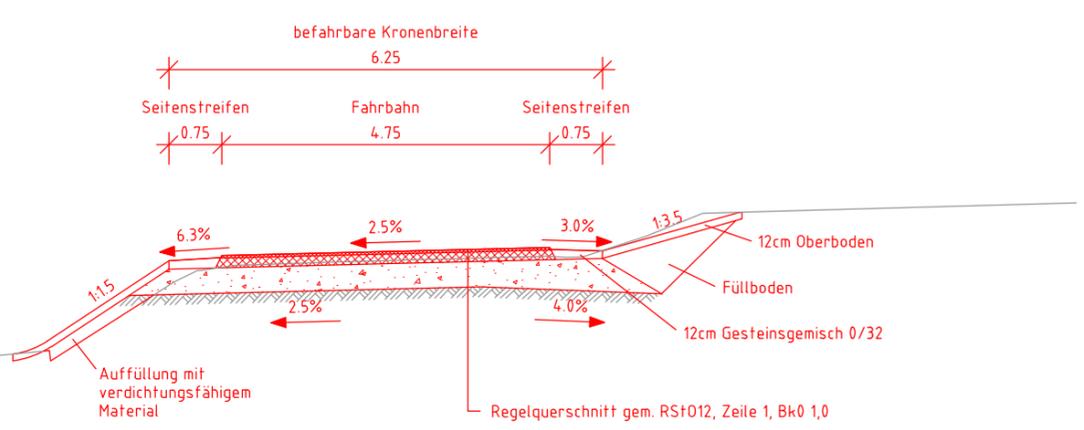

*Für den Straßenabschnitt der von der bisherigen Straßentrasse abweicht, kann der Einbau eines Geotextils erforderlich sein. In diesem Bereich liegen derzeit keine Baugrundergebnisse vor.

Genehmigungsvermerk Eisenbahn-Bundesamt

Übersichtsskizze

0	Ausgangsverfahren: Antragsfassung	14.10.2019
Index	Änderungen bzw. Ergänzungen	Planungsstand

Genehmigungsplanung: Unterlage für eine Entscheidung nach § 18 AEG

Vorhabenträgerin: DB NETZE DB Netz AG Theodor-Heuss-Allee 7 60486 Frankfurt / M.		Vertreter der Vorhabenträgerin: DB NETZE DB Netz AG Regionalbereich Nord Hammerbrookstraße 44 20097 Hamburg Hamburg, 08.05.2020 Ort, Datum, Unterschrift: Bernd Homfeldt		Planzeichen: 4.4.0.VA.RQ.000.012.0 Projekt-Nr.: E1631230009	
Bauherr: DB NETZE DB Netz AG Regionalbereich Nord Großprojekte Nord Lindemannallee 3 30173 Hannover		Planverfasser: DB DB Engineering & Consulting GmbH Region Nord Hammerbrookstraße 44 20097 Hamburg Hamburg, 14.10.2019 Ort, Datum, Unterschrift: i.V. Christian Schulz		Datum Name gez. 10/2019 Grunwald bearb. 10/2019 Berndt gepr. 10/2019 Müller	
		Höhenystem: DHHN92 Koordinatensystem: DBRef Ursprungsplan: Blattgröße: 420 x 297 Maßstab: 1 : 100			

Vorhaben:
ABS/NBS Hamburg - Lübeck - Puttgarden (Hinterlandanbindung FBQ)
Planfeststellungsabschnitt 4, Bau-km 150,752 bis Bau-km 157,055

Planart: **Regelquerprofil**
Planinhalt: **kennzeichnendes Querprofil Sebenter Weg**