


Genehmigungsvermerk Eisenbahn-Bundesamt

Übersichtsskizze

Regelquerprofil

Verbindungsweg gemäß DWA-A 904-1
Weg Hohelieth

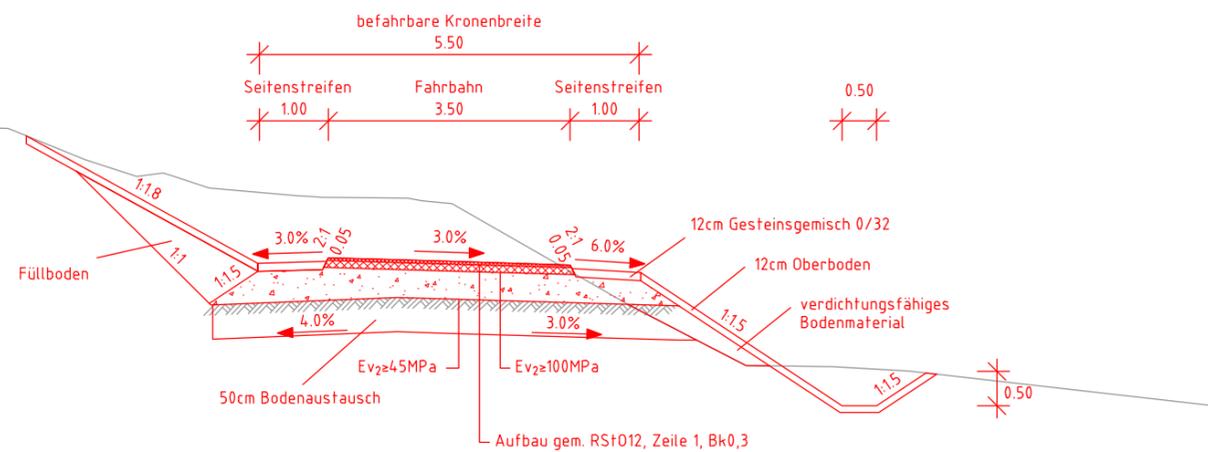

Legende:

	Bestand
	Neubau / Änderung

0	Ausgangsverfahren: Antragsfassung	14.10.2019
Index	Änderungen bzw. Ergänzungen	Planungsstand

Genehmigungsplanung: Unterlage für eine Entscheidung nach § 18 AEG

Vorhabenträgerin: DB NETZE DB Netz AG Theodor-Heuss-Allee 7 60486 Frankfurt / M.		Vertreter der Vorhabenträgerin: DB NETZE DB Netz AG Regionalbereich Nord Hammerbrookstraße 44 20097 Hamburg Hamburg, 08.05.2020 Ort, Datum, Unterschrift: Bernd Homfeldt		Planzeichen: 4.4.0.VA.RQ.000.013.0 Projekt-Nr.: E1631230009	
Bauherr: DB NETZE DB Netz AG Regionalbereich Nord Großprojekte Nord Lindemannallee 3 30173 Hannover		Planverfasser: DB DB Engineering & Consulting GmbH Region Nord Hammerbrookstraße 44 20097 Hamburg Hamburg, 14.10.2019 Ort, Datum, Unterschrift: i.V. Christian Schulz		Datum Name gez. 10/2019 Grunwald bearb. 10/2019 Berndt gepr. 10/2019 Müller	
		Höhensystem: DHHN92		Koordinatensystem: DBRef	
		Ursprungsplan:		Blattgröße: 420 x 297	
		Maßstab: 1 : 100			

Vorhaben: **ABS/NBS Hamburg - Lübeck - Puttgarden (Hinterlandanbindung FBQ)**
Planfeststellungsabschnitt 4, Bau-km 150,752 bis Bau-km 157,055

Planart:	Regelquerprofil
Planinhalt:	kennzeichnendes Querprofil Weg Hohelieth