


Flur 1  
+ Gemarkung + Schwelbek  
Gemeinde Göhl

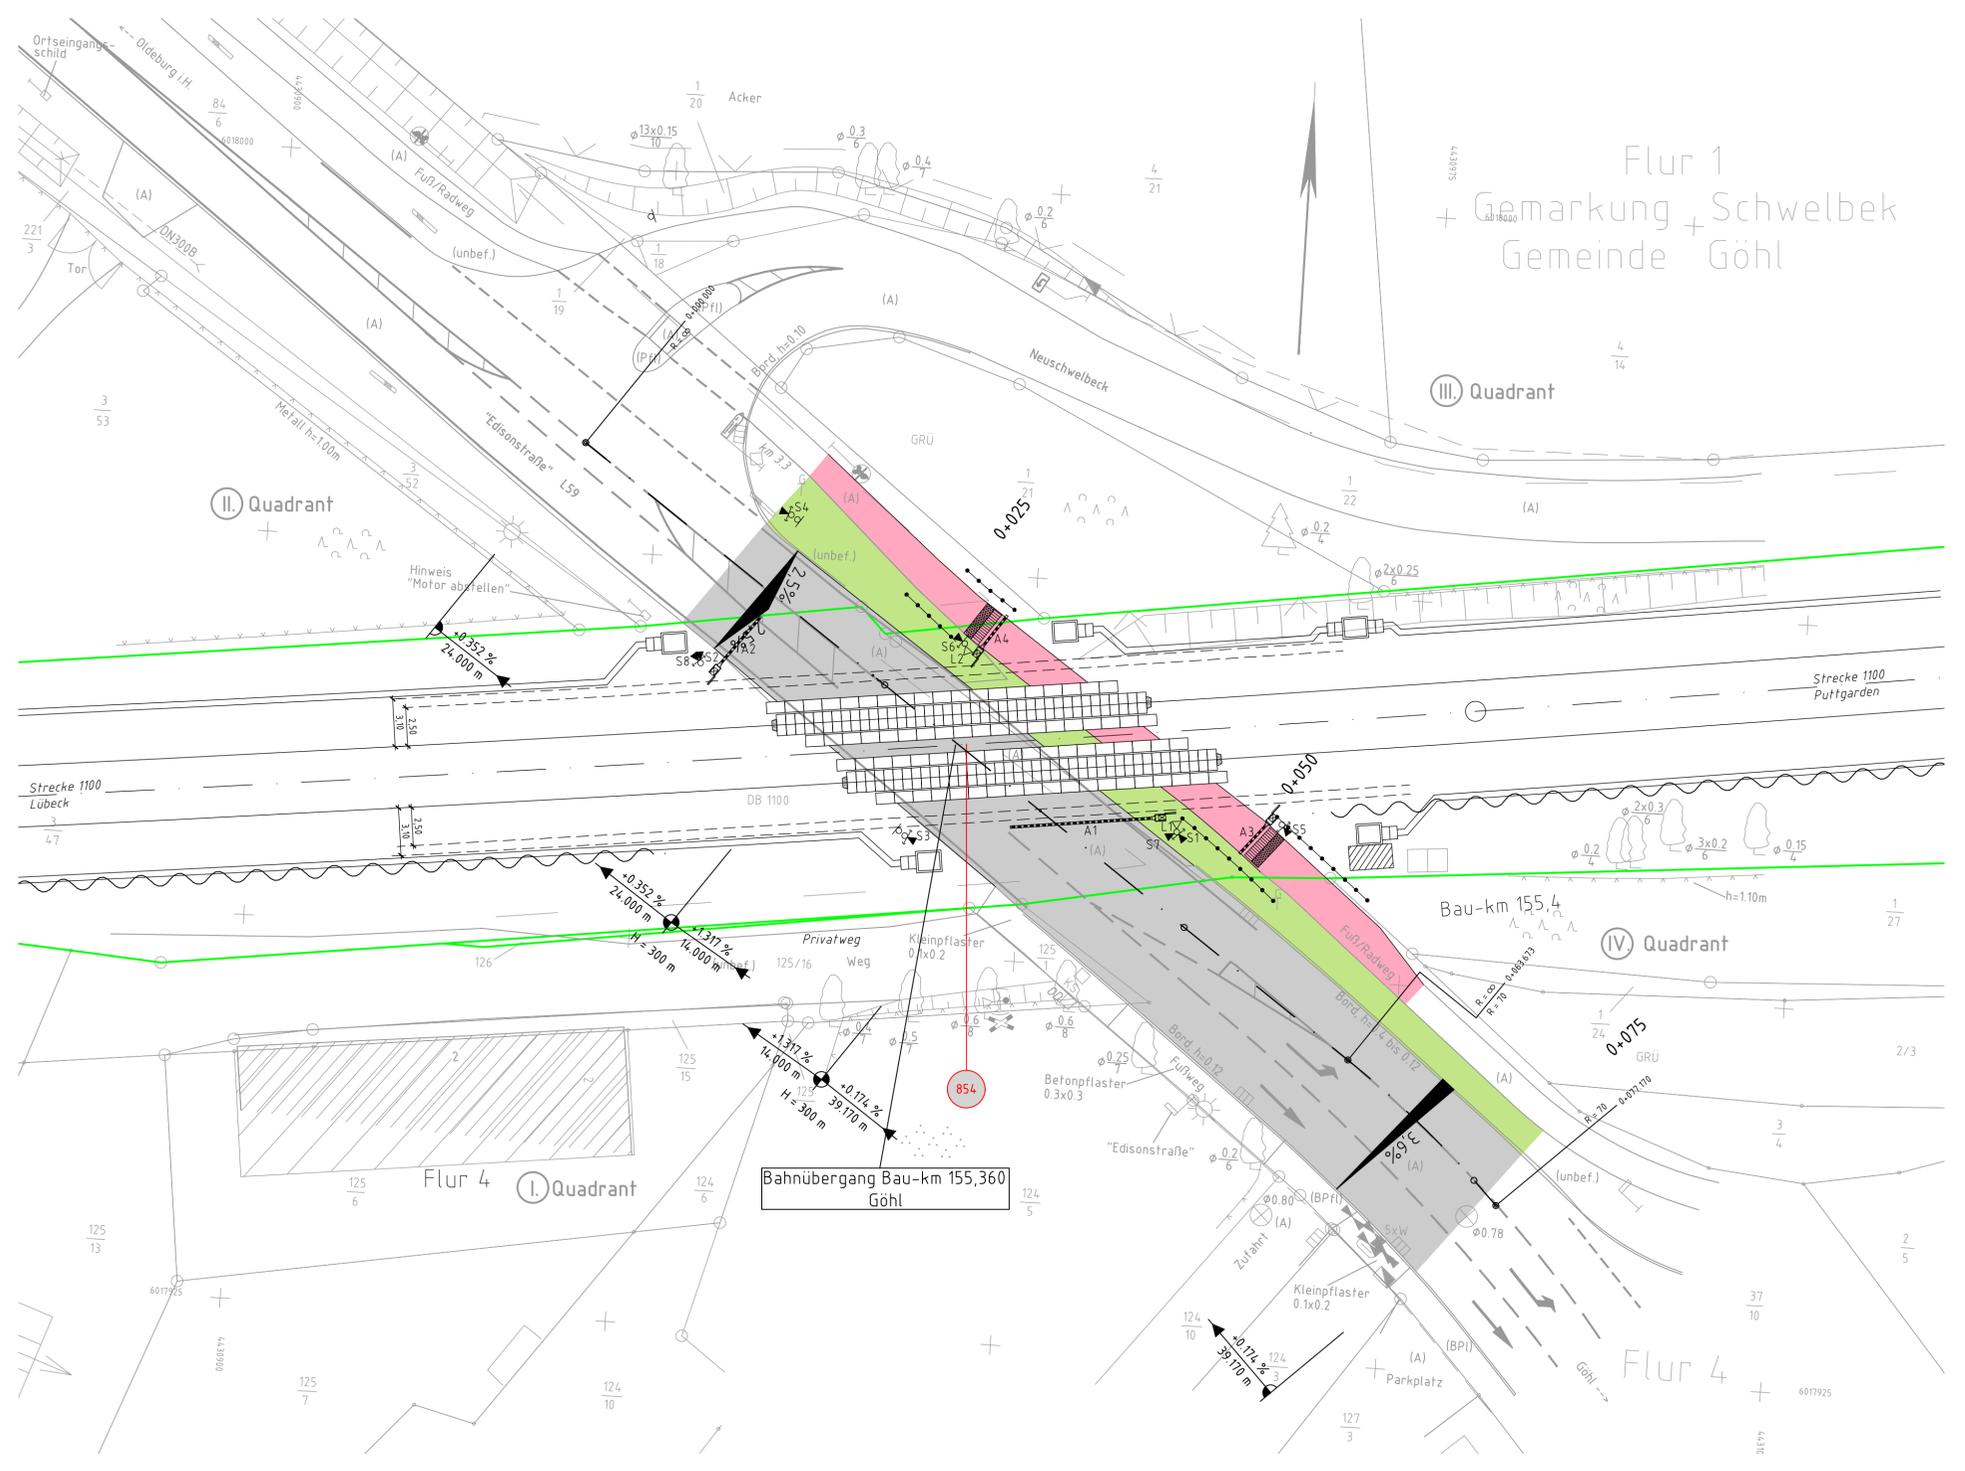

**Legende:**

- Bestand (einschließlich Kataster)
- Neubau/Änderung
- äußere Grenze der vorhabensträgergeregen Grundstücke
- tangierende Planung (nachrichtliche Darstellung)


  

- Straßennebenflächen/Bankett/Grünfläche
- Fahrbahn
- Gehweg
- gemeinsamer Geh- und Radweg
- Zufahrt
- Parkstreifen
- Dammböschung
- Einschnittböschung
- Mulde
- Entwässerungsgraben

- Bau-km
- Ausrundungshalbmesser
- Längsneigung und Abstand zum nächsten Neigungsbrechpunkt
- Gradientenhochpunkt
- Querneigung
- laufende Nummer des Bauwerksverzeichnisses

Unterlage 11.4.032

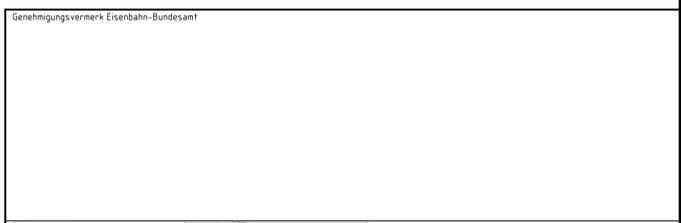

0	Ausgangsverfahren: Antragsfassung	24.04.2020
Index	Änderungen bzw. Ergänzungen	Planungsstand

**Genehmigungsplanung: Unterlage für eine Entscheidung nach § 18 AEG**

Vorhabensträger: DB Netz AG Theodor-Heuss-Allee 7 60486 Frankfurt / M.	Vertreter der Vorhabensträger: DB NETZE DB Netz AG Regionalbereich Nord Hammerbrookstraße 44 20097 Hamburg	Planzeichen: 4, 4.0.BU1.2.B06.032.0 Projekt-Nr.: E1631230009
Bauherr: DB Netz AG Regionalbereich Nord Großprojekte Nord Lindemannallee 3 30173 Hannover	Planverfasser: DB Engineering & Consulting GmbH Region Nord Hammerbrookstraße 44 20097 Hamburg	Höhen-system: DHHN92 Koordinatensystem: DBRef Ursprungsplan
Hamburg, 24.04.2020 i.V. Christian Schulz		Blattgröße: 970 x 420 Maßstab: 1:250

**Vorhaben:** ABS/NBS Hamburg – Lübeck – Puttgarden (Hinterlandanbindung FBQ)  
**Planfeststellungsabschnitt 4, Bau-km 150,752 bis Bau-km 157,055**

**Planart:** Kreuzungsplan Straßenbau

**Planinhalt:** BÜ Bau-km 155,360 "Göhl" (Bahn-km 56,351)  
Strecke 1100