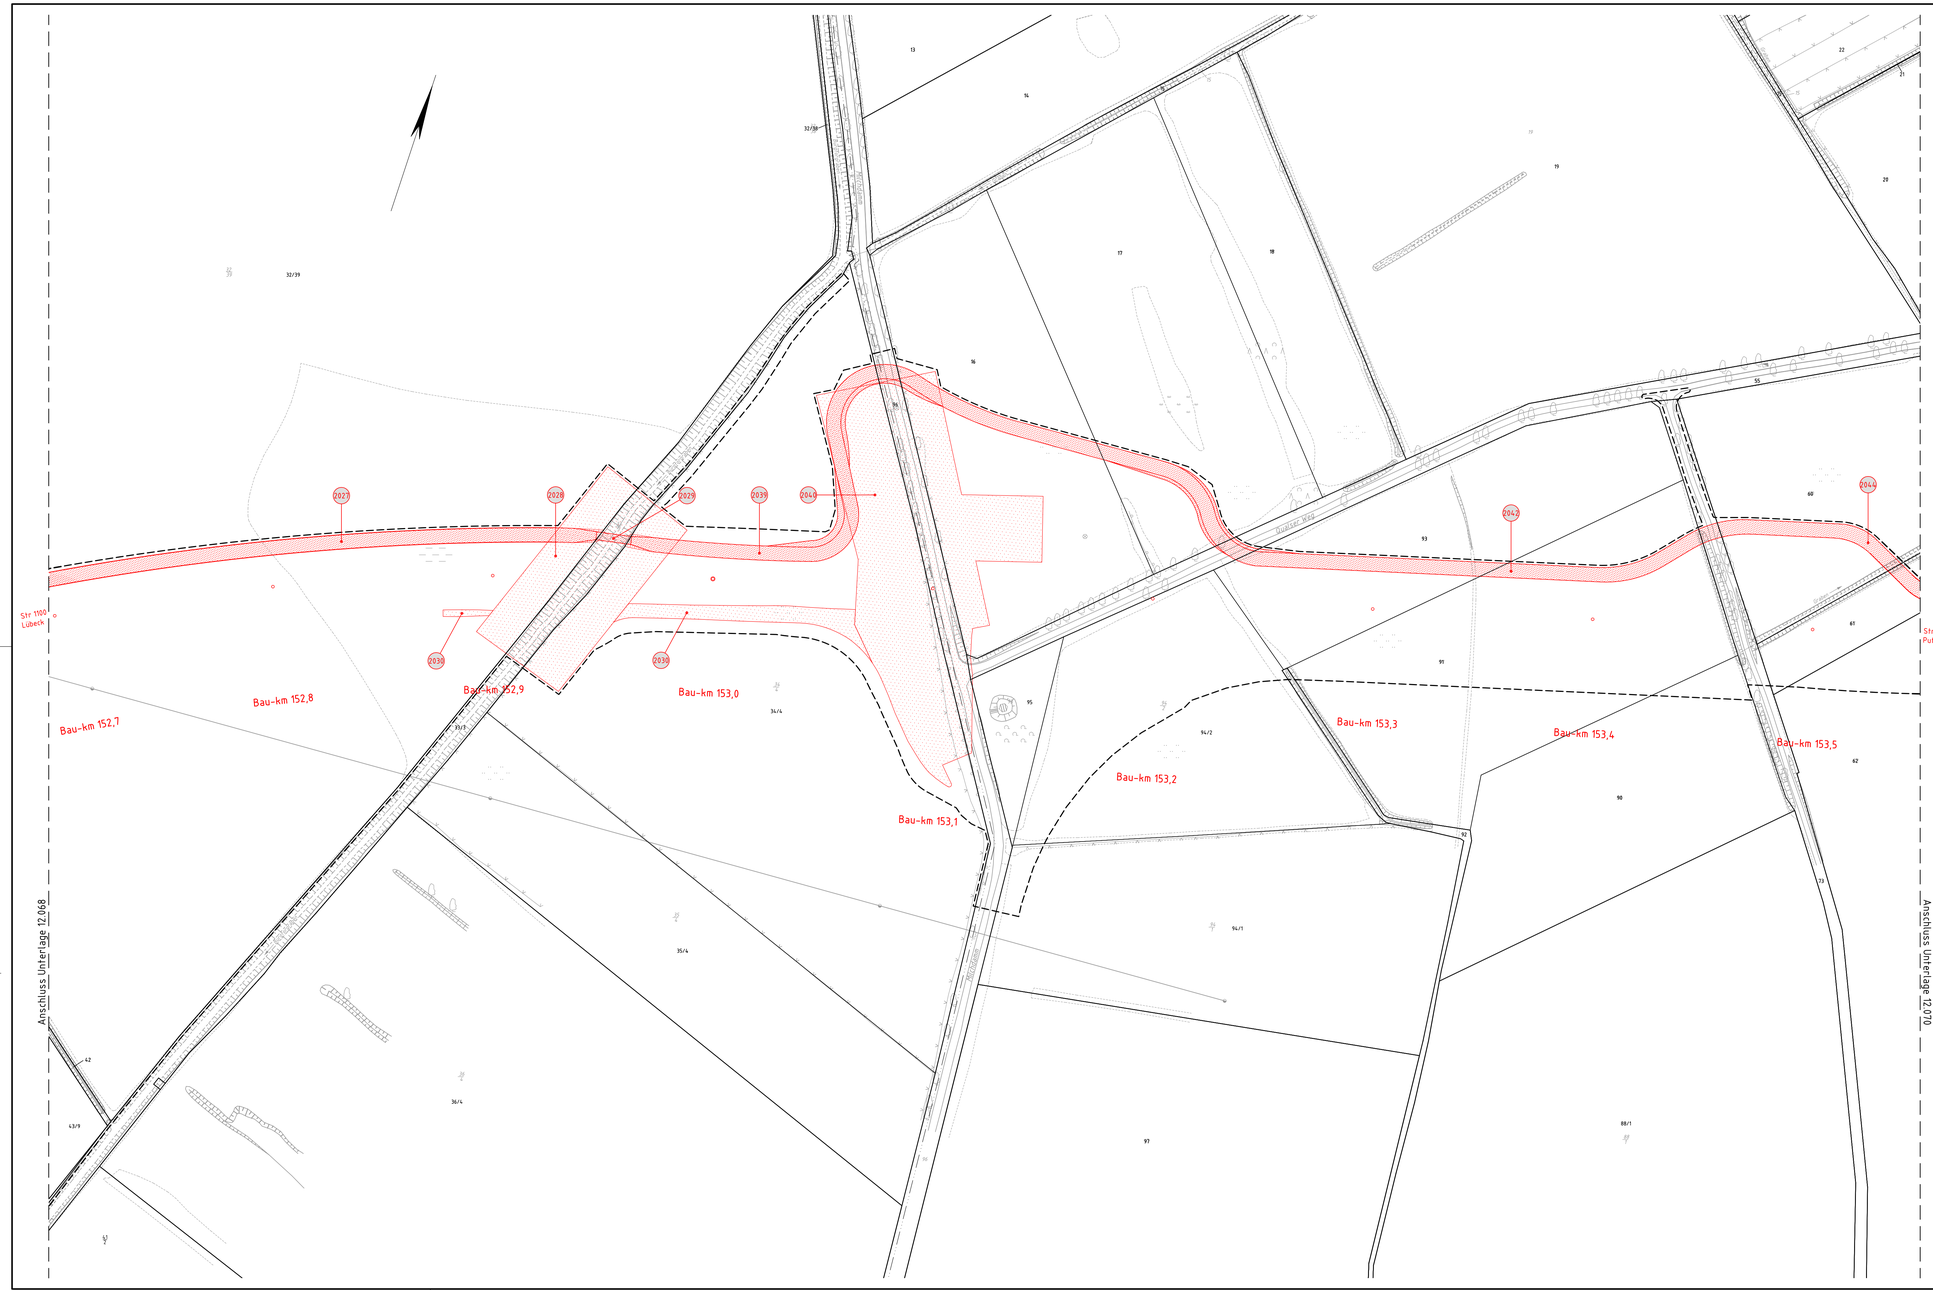

Legende:

- Bestand
- äußere Grenze der vorhabenträgereigenen Grundstücke
- Planfeststellungsgrenze
- Kreis-/ Gemeindegrenze
- Gemarkungsgrenze
- Flurgrenze
- Flurstücksgrenze
- Zugehörigkeitshaken
- Flurstücksnummer

} Kataster

116/12 oder 2029

- Nr. laufende Nummer des Bauwerksverzeichnisses
- Baustelleneinrichtungsfläche
- Baustraße
- Nutzung nicht öffentlicher Straßen als Baustellenzufahrt
- Anbindung des Baufeldes bzw. Baustraße an das öffentliche Straßennetz

Unterlage 12.069

Genehmigungsvermerk Eisenbahn-Bundesamt

Übersichtsskizze

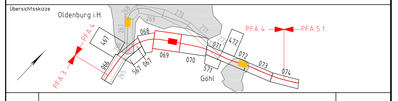

Index	Änderungen bzw. Ergänzungen	Planungsstand
0	Ausgangsverfahren: Antragsfassung	31.05.2021

Genehmigungsplanung: Unterlage für eine Entscheidung nach § 18 AEG

Vorhabenträgerin:
DB Netz AG
Theodor-Heuss-Allee 7
60486 Frankfurt/M.

Vertreter der Vorhabenträgerin:
DB Netz AG
Regionalbereich Nord
Hammerbrookstraße 44
20097 Hamburg
Hamburg, 14.07.2021
Orf. Dafuin, Unterschrift

Bauherr:
DB Netz AG
Regionalbereich Nord
Großprojekte Nord
Lindemannallee 3
30173 Hannover

Planverfasser:
DB Engineering & Consulting GmbH
Region Nord
Hammerbrookstraße 44
20097 Hamburg
Hamburg, 31.05.2021 i.V. Christian Schulz
Orf. Dafuin, Unterschrift

Planzeichen:	4.4.0.VA.BS.000.069.0	
Projekt-Nr.	E16312300009	
	Datum	Name
gez.	10/2019	Grunwald
bearb.	10/2019	Grunwald
gepr.	10/2019	Müller
Höhensystem	DHHN92	
Koordinatensystem	DBRef	
Ursprungsplan		
Blattgröße	1160 x 594	
Maßstab	1 : 1000	

Vorhaben:

ABS/NBS Hamburg – Lübeck – Puttgarden (Hinterlandanbindung FBQ)

Planfeststellungsabschnitt 4, Bau-km 150,752 bis Bau-km 157,055

Planart: **Baustelleneinrichtungs- und -erschließungsplan**

Planinhalt:

Bau-km 152,698 bis Bau-km 153,548

Strecke 1100

04.08.2021 14:01 Lumpek @ 23 % DBPB200.CTB C:\CAD\01_Vault\Projekt\02_Projekte\Hamburg\P-HH0006kP_FBQ\05_Planung\PFA4\Lph4\VA\4x0_VABS_000_1000.dwg / 069