


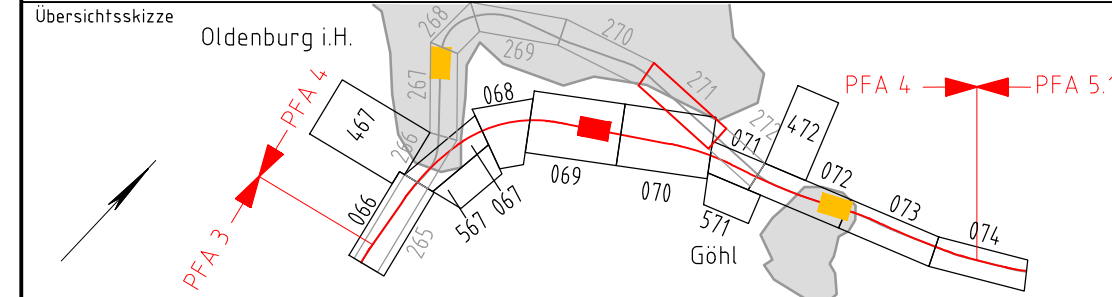

- Legende:**
- Bestand
 - äußere Grenze der vorhabenträgereigenen Grundstücke
 - Planfeststellungsgrenze
 - Kreis-/ Gemeindegrenze
 - Gemarkungsgrenze
 - Flurgrenze
 - Flurstücksgrenze
 - Zugehörigkeitshaken
 - Flurstücksnummer
 - laufende Nummer des Bauwerksverzeichnisses
 - Baustelleneinrichtungsfläche
 - Baustraße
 - Nutzung nicht öffentlicher Straßen als Baustellenzufahrt
 - Anbindung des Baufeldes bzw. Baustraße an das öffentliche Straßennetz

Genehmigungsvermerk Eisenbahn-Bundesamt



0	Ausgangsverfahren: Antragsfassung	14.10.2019
Index	Änderungen bzw. Ergänzungen	Planungsstand

Genehmigungsplanung: Unterlage für eine Entscheidung nach § 18 AEG

Vorhabenträgerin: DB Netz AG Theodor-Heuss-Allee 7 60486 Frankfurt/ M.	Vertreter der Vorhabenträgerin: DB Netz AG Regionalbereich Nord Hammerbrookstraße 44 20097 Hamburg Hamburg, 08.05.2020 Ort, Datum, Unterschrift: Bernd Homfeldt	Planzeichen: 4.4.0.VA.BS.000.271.0 Projekt-Nr.: E1631230009 gezeichnet: 10/2019 Grunwald bearbeitet: 10/2019 Grunwald geprüft: 10/2019 Müller Höhensystem: DHHN92 Koordinatensystem: DBRef Ursprungsplan: Blattgröße: 1350 x 297 Maßstab: 1 : 1000
Bauherr: DB Netz AG Regionalbereich Nord Großprojekte Nord Lindenmallee 3 30173 Hannover	Planverfasser: DB Engineering & Consulting GmbH Region Nord Hammerbrookstraße 44 20097 Hamburg Hamburg, 14.10.2019 Ort, Datum, Unterschrift: i.V. Christian Schulz	

Vorhaben: **ABS/NBS Hamburg – Lübeck – Puttgarden (Hinterlandanbindung FBQ)**
Planfeststellungsabschnitt 4, Bau-km 150,752 bis Bau-km 157,055

Planart: **Baustelleneinrichtungs- und -erschließungsplan**

Planinhalt: **Bahn-km 54,474 bis Bahn-km 55,359**
Strecke 1100