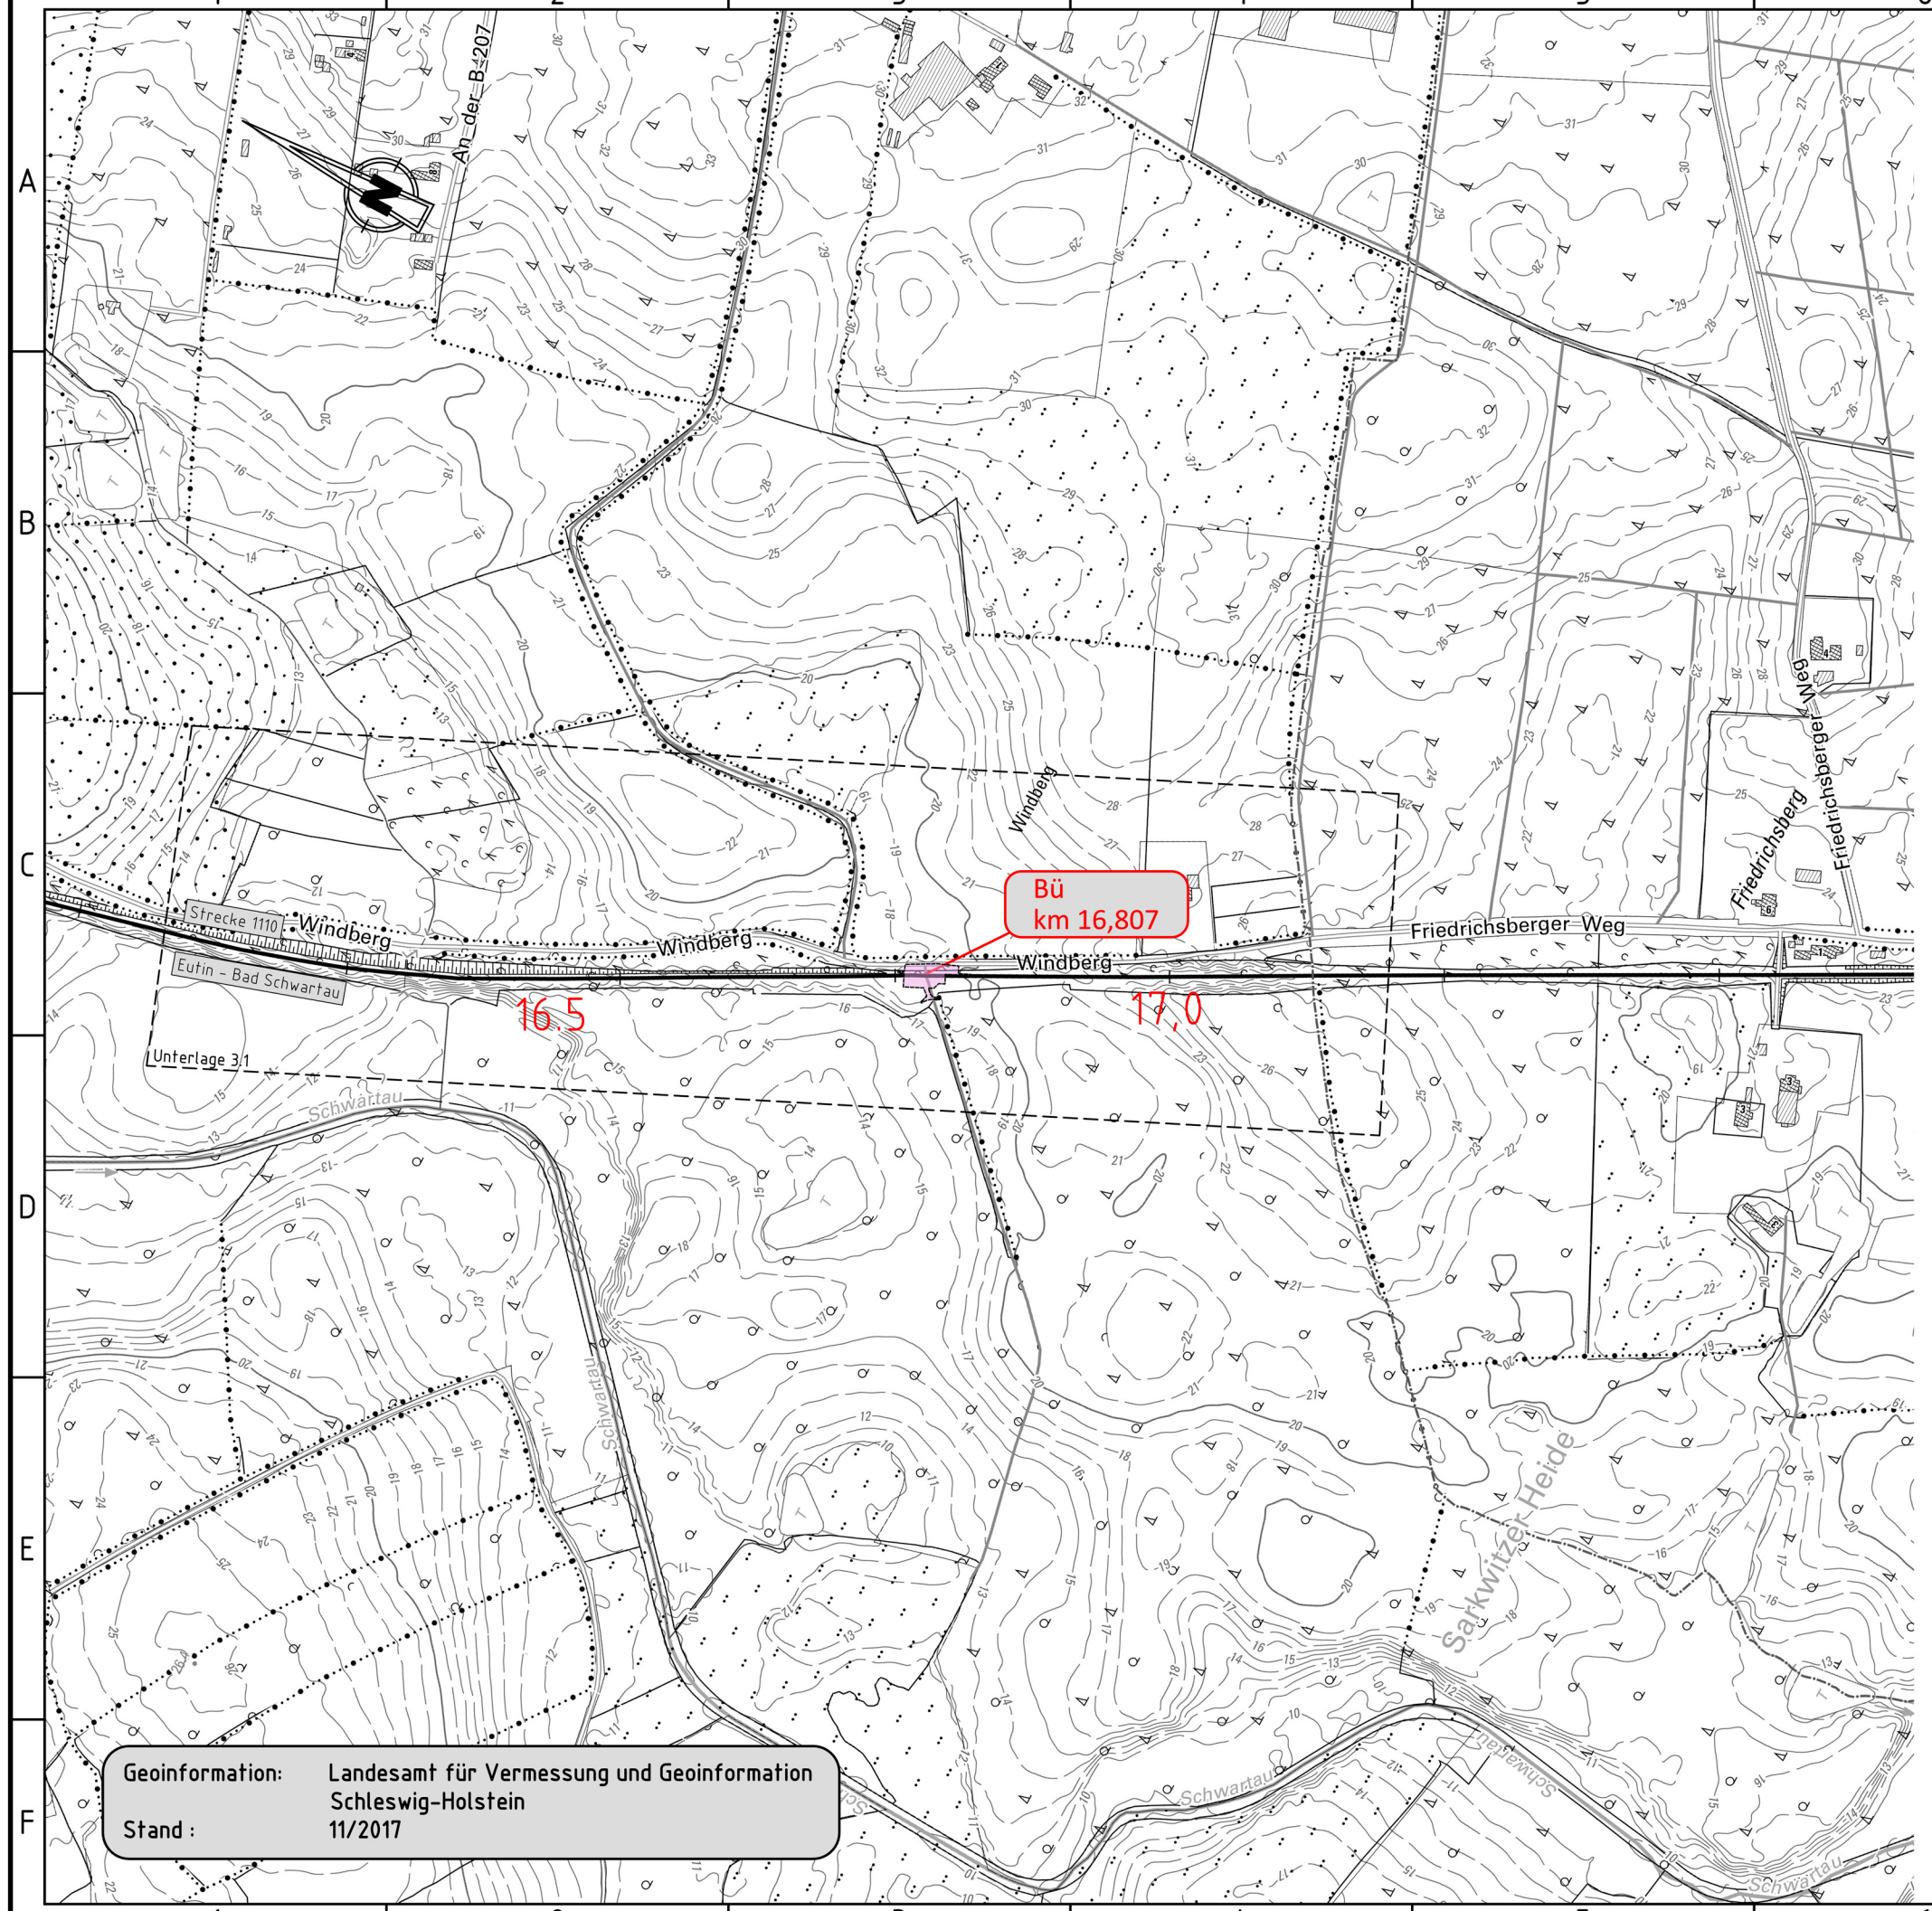

Geoinformation: Landesamt für Vermessung und Geoinformation Schleswig-Holstein
Stand : 11/2017

Legende:

- Bestand
- Staatsgrenze
- Landesgrenze
- Landkreisgrenze, Grenze einer kreisfreien Stadt
- Gemeindegrenze
- Flurstücksgrenze
- Flächen, die durch das Vorhaben in Anspruch genommen werden
- Lage der Blattschnitte in: -Unterlage 3 - Lagepläne

Unterlage 2.2

Genehmigungsvermerk Eisenbahn-Bundesamt

Übersichtsskizze

Index	Änderungen bzw. Ergänzungen	Planungsstand
0	**Ausgangsverfahren: Antragsfassung**	**30.11.2017**

Genehmigungsplanung: Unterlage für eine Entscheidung nach § 18 AEG

Vorhabenträger:

DB Netz AG
Regionalbereich Nord
I.NVR-N-A (S)
Lindemannallee 3
30173 Hannover

15.02.2019 gez. i.A. Fahl
Datum Unterschrift

Vertreter des Vorhabenträgers:

Planverfasser:

Target-Engineering-Consults GmbH

Stadtkoppel 6
21337 Lüneburg

14.02.2019 gez. i.A. Bilek
Datum Unterschrift

Planzeichen Nr.:	GUE-1110-TEC-Unterlage2_2	
Projekt-Nr.:	G.016125678	
	Datum	Name
gez.	06.01.2017	TEC/Leder
bearb.	20.11.2017	TEC/Bilek
gepr.		
Höhensystem:		
Koordinatensystem:		
Ursprungsplan:		
Blattgröße:	297 x 594	
Maßstab:	1:5.000	

Vorhaben:

Auflassung BÜ-Schürsdorf km 16,807

Planart: Übersichtslageplan

Planinhalt:

Strecke 1110

k:\13__01__016__bue schuersdorf aufhebung bue km 16__807\04 planung\04.1 bautechnik\gp\gue-1110-tec.dwg