

110-kV-Freileitung UW Trent - UW Trenter Berg


LH-13-104 / LH-13-110

Übersichtskarte


Mast 085 (LH-13-104) - Mast 001 (LH-13-110)

Mast 82A - UW Trenter Berg (LH-13-104)

Legende:

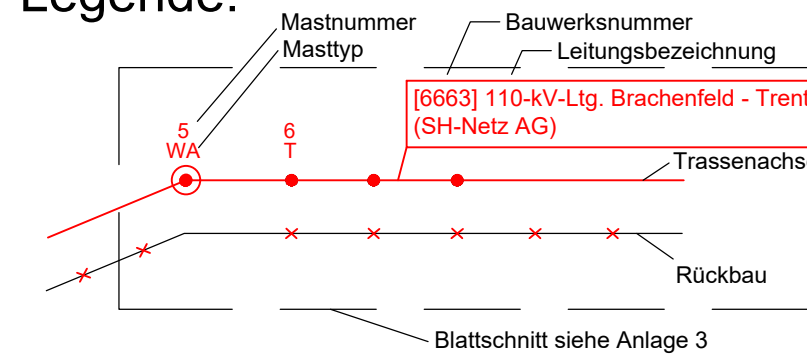

Grenzen:

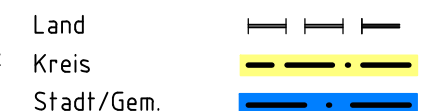

- Vorhandene Tragmast mit Leitungsachse
- Vorhandene Abspannmast mit Leitungsachse
- Geplanter Tragmast mit Leitungsachse
- Geplanter Abspannmast mit Leitungsachse
- Geplanter Tragmast am Altstandort
- Geplanter Abspannmast am Altstandort
- × Rückbau Tragmast und Leitung
- × Rückbau Abspannmast und Leitung

Planfeststellungsunterlage

Aufgestellt
Quickborn,
Schleswig - Holstein Netz AG

28.11.2023

Firma



Maßstab:

1:25000

Einheit:

Meter

		Datum	Name
Bearb.		27.11.2023	Ryll
Gepr.		27.11.2023	Lasch
Norm		DIN EN 50341-2-4: 2019-09	
Objekt		110-kV-Ltg. UW Trent - UW Trenter Berg LH-13-104 / LH-13-110	
Zust.	Änderung	Datum	Name
			Blatt: 1/1