

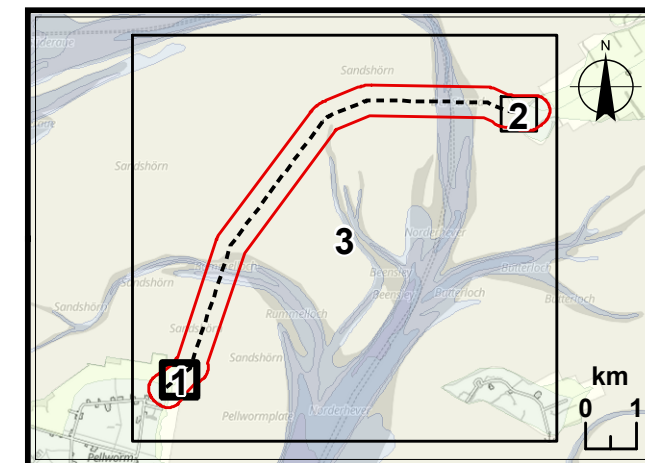


- Planung**
- Trasse
 - HDD-Bohrung
 - BE-Fläche
 - BE-Fläche Watt
 - Arbeitsstreifen
 - Rohrgraben
 - Bohrgrube
 - Zuwegung
 - Arbeitsschiff
 - Verlegegerät
 - Frässlitz
- Sonstiges**
- 300 m - Puffer

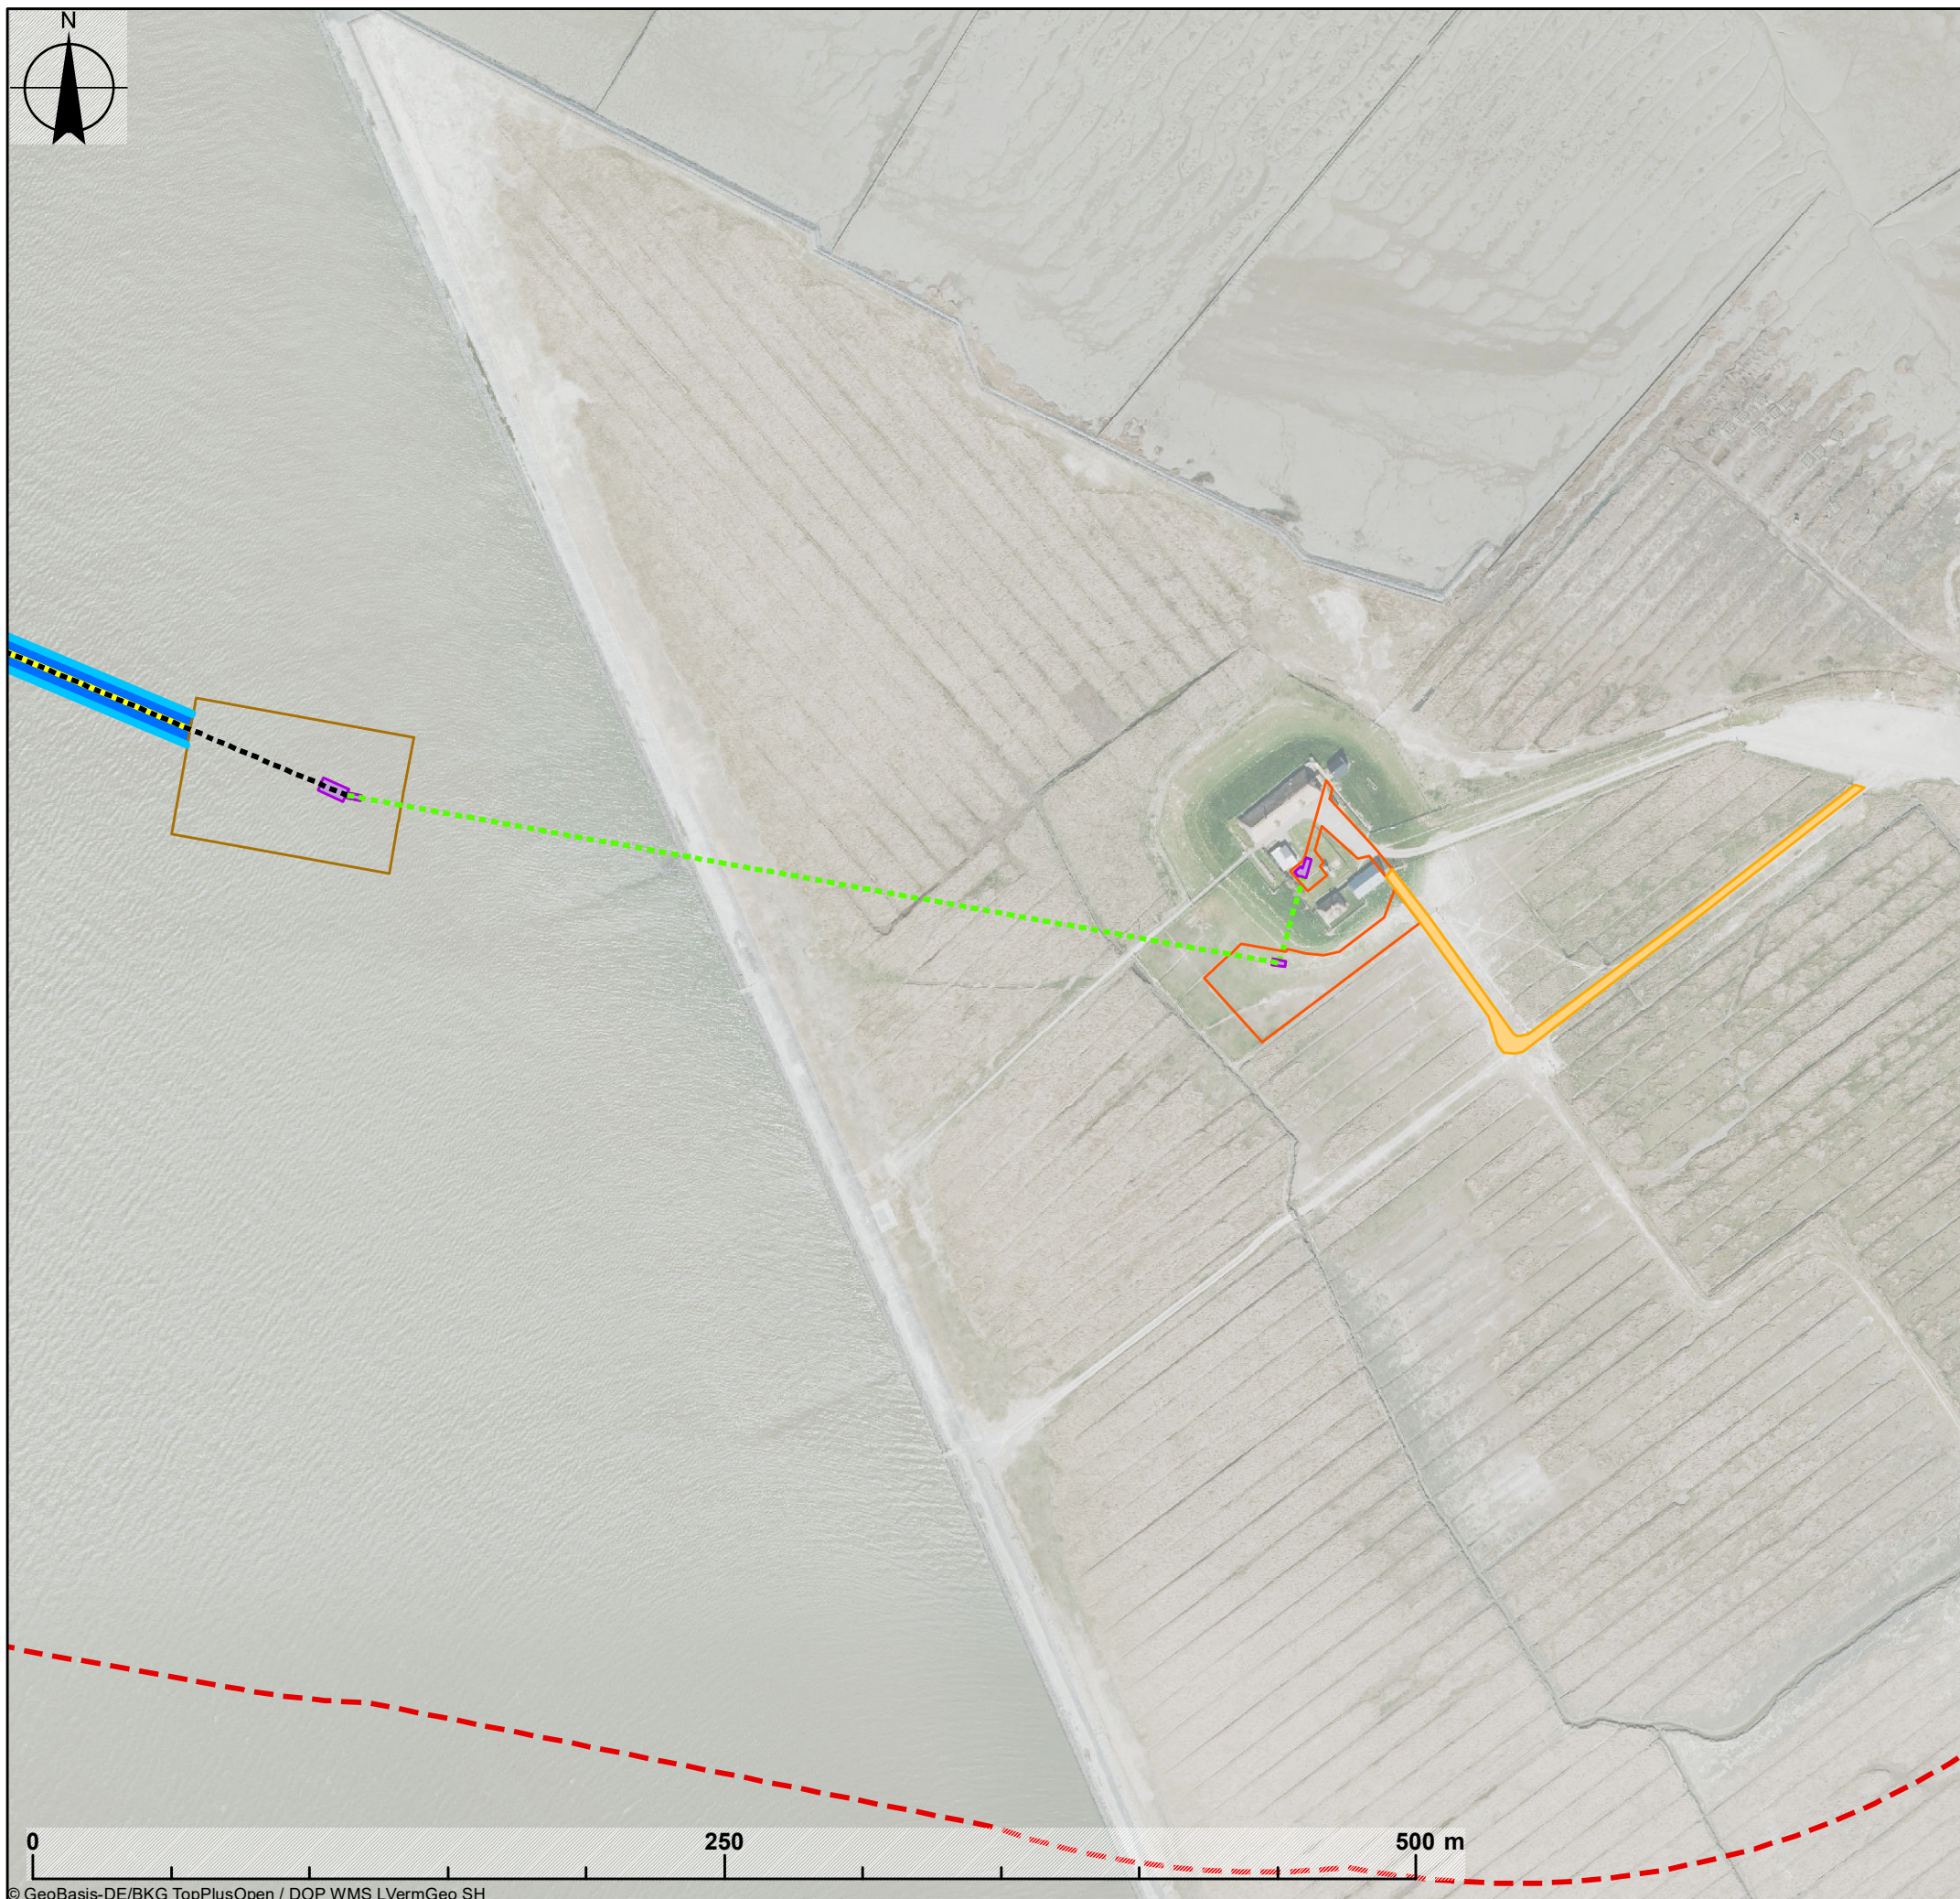

Projekt: Neubau einer Trinkwasserleitung nach Pellworm		20_144
Titel: Planung Pellworm		
Auftraggeber: Wasserverband Nord Wanderup Weg 23 24988 Oeversee		
Bearbeitung: GFN mbH Edisonstraße 3 24145 Kiel-Wellsee Tel.: 04347/99973-0		Datum: 26.09.2023 gezeichnet: <i>V. Pieper</i> zul. geändert:
GFN		geprüft: 26.09.2023 <i>P. Kumkar</i>
Maßstab: 1:2.500		Blatt 1 von 3 Karte 1

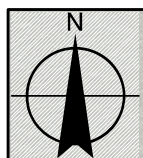


Planung

- Trasse
- HDD-Bohrung
- BE-Fläche
- BE-Fläche Watt
- Bohrgrube
- Zuwegung
- Arbeitsschiff
- Verlegegerät
- Frässlitz

Sonstiges


- 300 m - Puffer

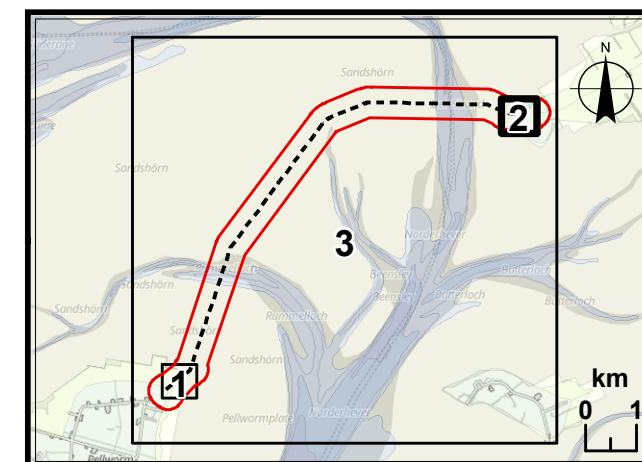


Projekt: **Neubau einer Trinkwasserleitung nach Pellworm** 20_144

Titel: **Planung
Hamburger Hallig**

Auftraggeber: **Wasserverband Nord
Wanderup Weg 23
24988 Oeversee**

Bearbeitung:	Datum:	Name:
 GFN mbH Edisonstraße 3 24145 Kiel-Wellsee Tel.: 04347/99973-0	gezeichnet: 26.09.2023	V. Pieper
	zul. geändert:	
	geprüft:	26.09.2023 P. Kumkar

Maßstab: 1:2.500 Blatt 2 von 3 Karte 1

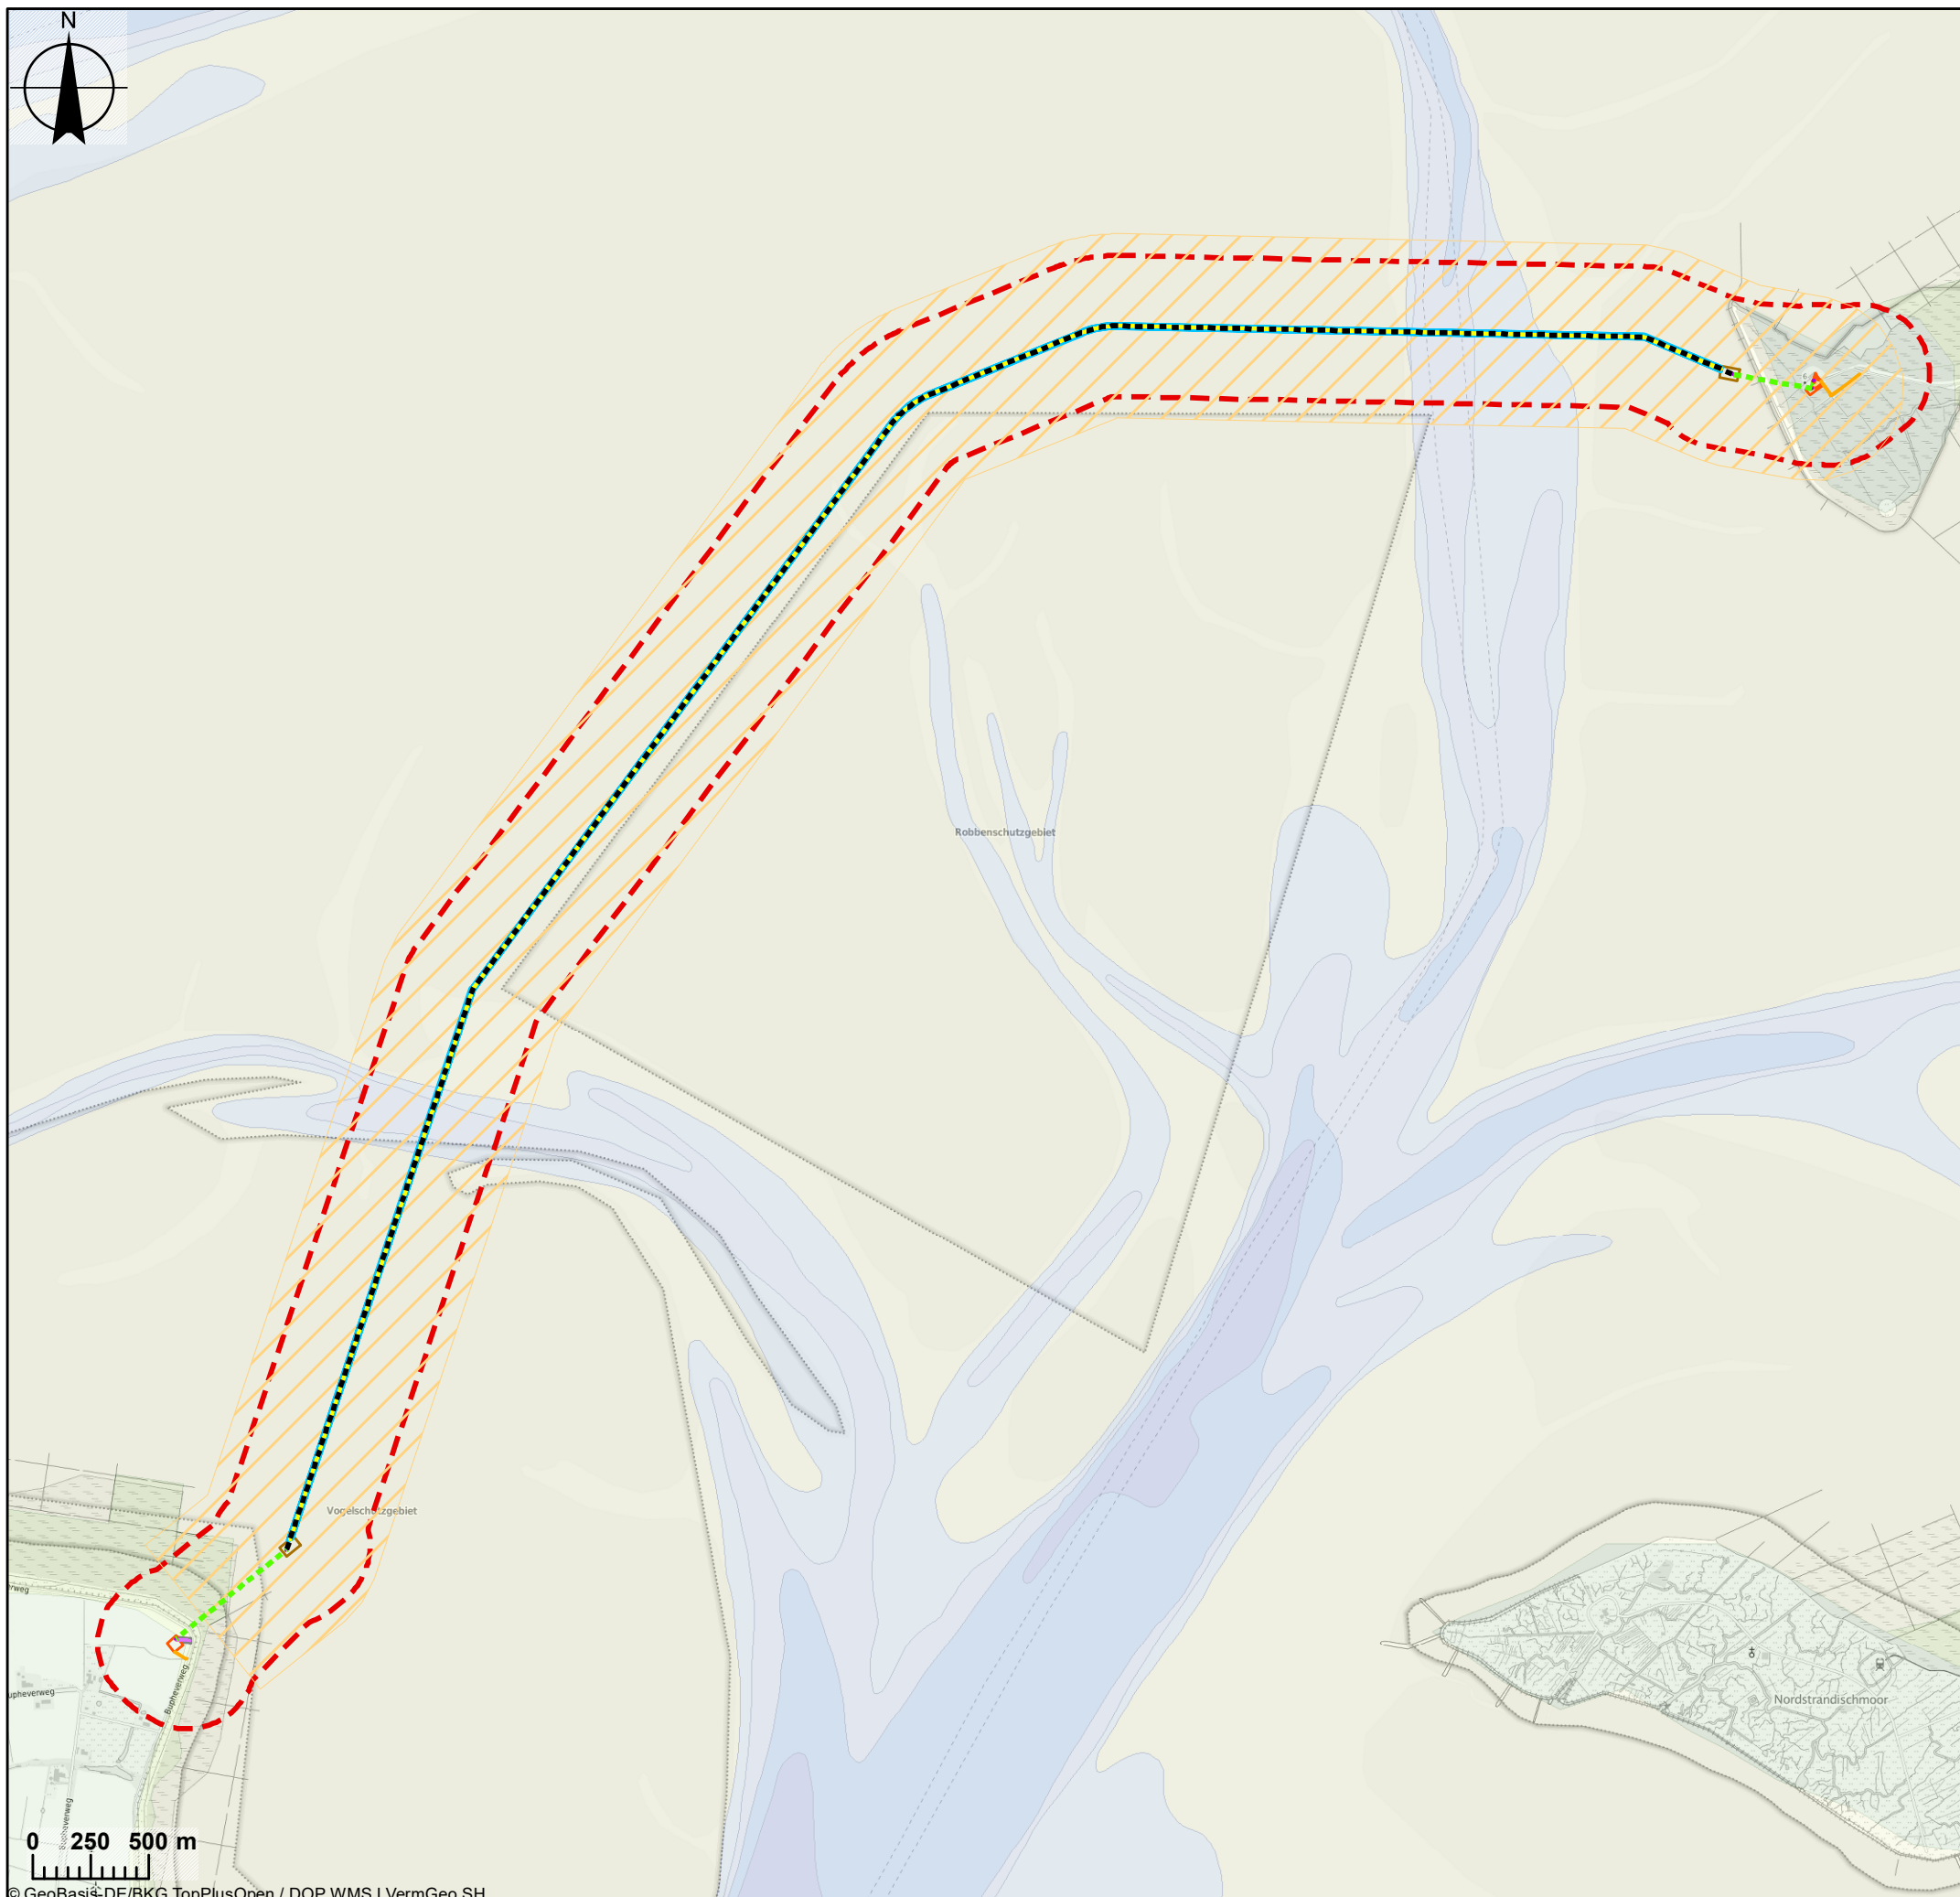

Planung


- Trasse
- HDD-Bohrung
- BE-Fläche
- BE-Fläche Watt
- Arbeitsstreifen
- Rohrgraben
- Bohrgrube
- Zuwegung
- Arbeitsschiff
- Verlegegerät
- Frässlitz

Sonstiges

- 300 m - Puffer

Störzone Rastvögel

- 400 m Puffer

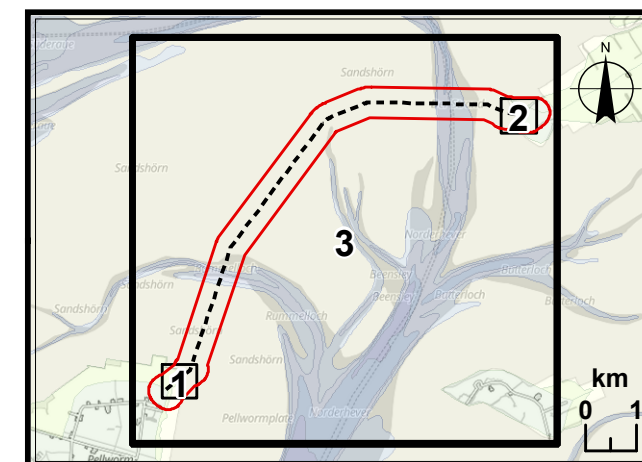

Projekt: Neubau einer Trinkwasserleitung nach Pellworm		20_144
Titel: Planung Wattbereiche		
Auftraggeber: Wasserverband Nord Wanderuper Weg 23 24988 Oeversee		
Bearbeitung: GFN mbH Edisonstraße 3 24145 Kiel-Wellsee Tel.: 04347/99973-0		Datum: 26.09.2023 Name: V. Pieper gezeichnet: 26.09.2023 zul. geändert: geprüft: 26.09.2023 P. Kumkar
Maßstab: 1:30.000		Blatt 3 von 3 Karte 1