




380-kV-Ltg. Heide West - Husum Nord
LH-13-320
Lage-/Bauwerksplan/
Grunderwerbsplan

Mast Nr. 112 - Mast Nr. 116

Deckblatt

Legende:

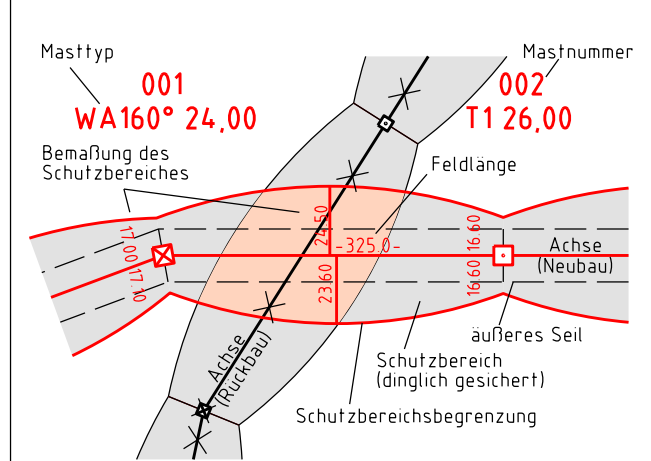

Grenzen:

1	Eigentumschleuse	Kreis
5	Grundstücksordnungsnr.	Stadt/Gem.
3	Bauwerksnummer	Gemarkung
86	Flurstücksnummer	Flur
✗	Abspannmast	Flurstück
□	Tragmast	Verfahren

Wasserhaltung:


- G 003 Grundwasser-entnahmepunkt
- U 003 Übergabepunkt
- E 003 Einleitpunkt
- Rohrleitung, fliegend
- Wasserlauf, verrohrt, benutzt
- Wasserlauf, offen, benutzt

Planfeststellungsunterlage

Aufgestellt
Bayreuth,
TenneT TSO GmbH

30.09.2014

i.V. *[Signature]* i.A. Dr. *[Signature]*

1.	Anpassung Handkopf Anpassung BW-Nr.	18.12.2015	ML	<div>Maßstab 1: 2000</div> <div>Einheit Me</div> <div> imp GmbH Im Neyl 18 59823 Arnsberg-Deven</div>		
2.	Anpass. TOB & Wasserhaltung	18.12.2015	ML			
3.	Anpass. Rechtsnach- folge 110-kV-Freileit.	18.12.2015	ML			
4.	Umordnung M.112 +116 & Provisorium	18.12.2015	ML			
5.	Anpassung BW-Nr., TOB	15.12.2017	TH			
6.	Anpass. Arbeitsblätter für Bauausführung	15.12.2017	TH	Datum	Name	
7.	Anpassung BW-Nr. & Provisorium	24.01.2018	TH	Bearb.	30.09.2014	Böttcher/Prl
8.	Anpass. Arbeitsblätter für Bauausführung	24.01.2018	TH	Gepr.	30.09.2014	Leopold
9.	Anpassung Schutz- streifen Mast 113-115	03.08.2023	JL	Norm	DIN EN 50341-3-4	01/2011
10.	Aktualisierung Eigentumschleuse	03.08.2023	JL	Fachbereich	TL	



Zust Änderung Datum Name Urspr:

Kartengrundlage © GeoBasis-DE/LVermGeo SH (www.lvrmgeo.sh.schleswig-holstein.de)

