070
WA120° 30.00

071
T2 35.00

072
WA140° 27.00

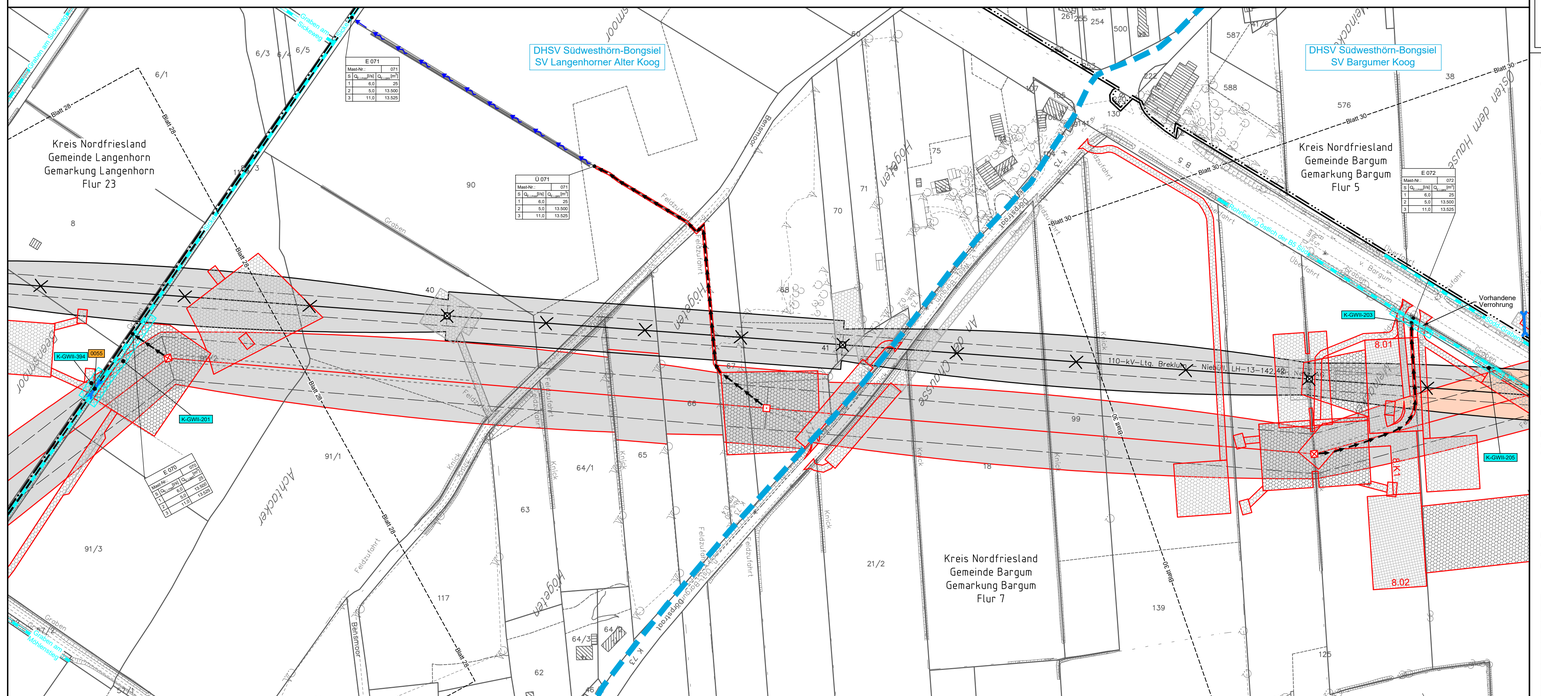

Legende - Fortsetzung, Entwässerung

- Grenze Wasser- und Bodenverband
- Anlage Wasser- und Bodenverband, mit Bezeichnung, gemäß DAV, ohne Deiche — Jelstrom
- Anlage Wasser- und Bodenverband, mit Bezeichnung, gemäß DAV, Deich — Arlau-Deich, rechtsseitig
- Wasserlauf, offen, benutzt, Ableitung
- Wasserlauf, offen, benutzt, Versickerung
- Wasserlauf, verrohrt, benutzt, Ableitung
- Trasse von fliegenden Schlauchleitungen als Ableitung von Wasserhaltungsanlagen
- Planung Verrohrung dauerhaft
- Planung Verrohrung temporär
- Verrohrung Bauausführung
- Verrohrung Rückbau
- Gewässerrandstreifen gemäß WHG und LWG (Breite 5 m) bzw. Schutzstreifen gemäß Satzung eines Wasser- und Bodenverbandes (Breite gemäß Satzung)
- Laufende Nummer für Anlagen in oder an oberirdischen Gewässern gemäß WHG und LWG bzw. innerhalb von Gewässerrandstreifen gemäß WHG und LWG bzw. innerhalb von Schutzstreifen gemäß Satzung eines Wasser- und Bodenverbandes, mit Referenzpunkt — K-GWI-001
- Deichschutzstreifen gemäß LWG
- Laufende Nummer für Anlagen auf oder über Deichen gemäß LWG, mit Referenzpunkt — K-DS-001
- Laufende Nummer für Verrohrungen temporär / dauerhaft an Verbandsgewässern — 0021
- Benutzungsumfang von Entwässerungseinrichtungen, landwirtschaftlichen Entwässerungssystemen oder oberirdischen Gewässern gemäß WHG

Bezeichnung Übergabe-/ Einleitungsstelle
Abflussszenarien
Bei Übergabestelle: Abschlagsmenge, maximal
Bei Einleitungsstelle: Einleitungsmenge, maximal

E 001

Mast-Nr.	001		
S [%]	[m]	[°]	[m²]
1	6,0		25
2	9,5		13.500
3	11,0		13.525

Bei Übergabestelle: Abschlagsmenge, gesamt
Bei Einleitungsstelle: Einleitungsmenge, gesamt

Die geografische Lage von Grundwasserentnahmestellen ist gleichzusetzen mit den Standorten von geplanten Wasserhaltungsanlagen, die wiederum gleichzusetzen sind mit den Standorten von geplanten Masten.

Übersicht Blattschnitte siehe Anlage 2 der PFU.

Revisionsstand

Nr.	Art der Änderung	Datum	Name
	Plangrundlage		
PL2	Siehe Anlage 4.1 (soweit für dargestellte Planinhalte relevant)	07.05.19	WN
PL2	Siehe Anlage 4.1 (soweit für dargestellte Planinhalte relevant)	05.07.19	WN
PL2	Siehe Anlage 4.1 (soweit für dargestellte Planinhalte relevant)	18.11.19	WN
PL8	Siehe Anlage 4.1 (soweit für dargestellte Planinhalte relevant)	03.08.23	WN
	Wasserwirtschaftliche Planung		
WP2	Entfall 0029 / Entfall K-GWI-312, 204 / Änderung K-GWI-203	07.05.19	WN
WP3	Ergänzung 0055	11.01.21	WN

380-kV-Leitung Husum Nord – Niebüll Ost
LH-13-321
Lageplan
Wasserwirtschaftliche Maßnahmen
Deckblatt

Mast Nr. 070 – Mast Nr. 072

Legende:

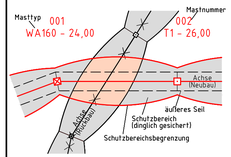

86 Flurstücksnummer
Abspannmast
Tragmast

Grenzen:

Kreis
Stadt/Gem.
Gemarkung
Flur
Flurstück
Verfahren

Rechtserwerb:

- dauerhafte Flächeninanspruchnahme durch 380-kV-Ltg. "dingliche Sicherung"
- bauzeitliche Flächeninanspruchnahme durch Neubau 380-kV-Ltg.
- bestehende "dingliche Sicherung" durch 110-kV-Ltg. (entfällt)
- bauzeitliche Flächeninanspruchnahme durch Rückbau 110-kV-Ltg.
- bestehende "dingliche Sicherung" 110-kV-Ltg./dauerhafte Flächeninanspruchnahme durch Neubau
- bauzeitliche Flächeninanspruchnahme durch Provisoriumsportal 110-kV-Ltg.

Planfeststellungsunterlage

Aufgestellt
Bayreuth,
Tennet TSO GmbH

15.01.2016

i.V. i.A.

Lindemann + Ulrich Ingenieure GmbH & Co. KG
Elsbethen-Does-Straße 22
25554 Wilster
Tel. 04823 / 922 49-0
Fax 04823 / 922 49-11

Maßstab 1 : 2000
Einheit Meter

		Datum	Name
Bearb.		15.01.2016	Neumann
Gepr.		15.01.2016	Mayer
Norm		DIN EN 50341-1-3-4, 01/2011	
Fachbereich TL			

1	Revisionsstand	21.02.2017	WN	
2	Revisionsstand	29.06.2017	WN	
3	Revisionsstand	29.11.2017	WN	
4	Revisionsstand	29.01.2018	WN	
5	Revisionsstand	28.03.2019	WN	
6	Revisionsstand	18.11.2019	WN	
7	Revisionsstand	10.07.2020	WN	
8	Revisionsstand	12.03.2021	WN	
9	Revisionsstand	26.03.2021	WN	
10	Revisionsstand	10.08.2021	WN	
11	Revisionsstand	12.08.2021	WN	
12	Revisionsstand	18.05.2022	WN	
13	Revisionsstand	24.10.2022	WN	
14	Revisionsstand	03.08.2023	WN	

Zust. Änderung Datum Name Ursprung

Kartengrundlage © GeoBasis-DE/LVermGeo SH (www.LVermGeoSH.schleswig-holstein.de)