


<b>K-L</b> Visuelle Verletzung des Landschaftsbildes	<b>K-N1</b> Anlagebedingte Versiegelung im Bereich der Maststandorte	<b>K-N2</b> Baubedingte temporäre Beeinträchtigungen im Bereich der Arbeitsflächen, Zufahrten und Provisorien	<b>K-N3</b> Beeinträchtigungen von Gehölzen, Baumreihen und Einzelbäumen durch Überspannung	<b>K-B1</b> Potenzielle Beeinträchtigungen von gesetzlich geschützten Knicks und Feldhecken	<b>K-Ar1</b> Potenzielle Beeinträchtigungen von Vögeln durch Kollisionsrisiko am Erdseil	<b>K-Ar2</b> Potenzielle Beeinträchtigungen von Offenlandarten	<b>K-Ar3</b> Potenzielle baubedingte Störung von Vogelarten	<b>K-Ar4</b> Potenzielle Beeinträchtigung der Fauna durch Gehölzschnitt-/rodung
---	---	--	--	--	---	---	--	--

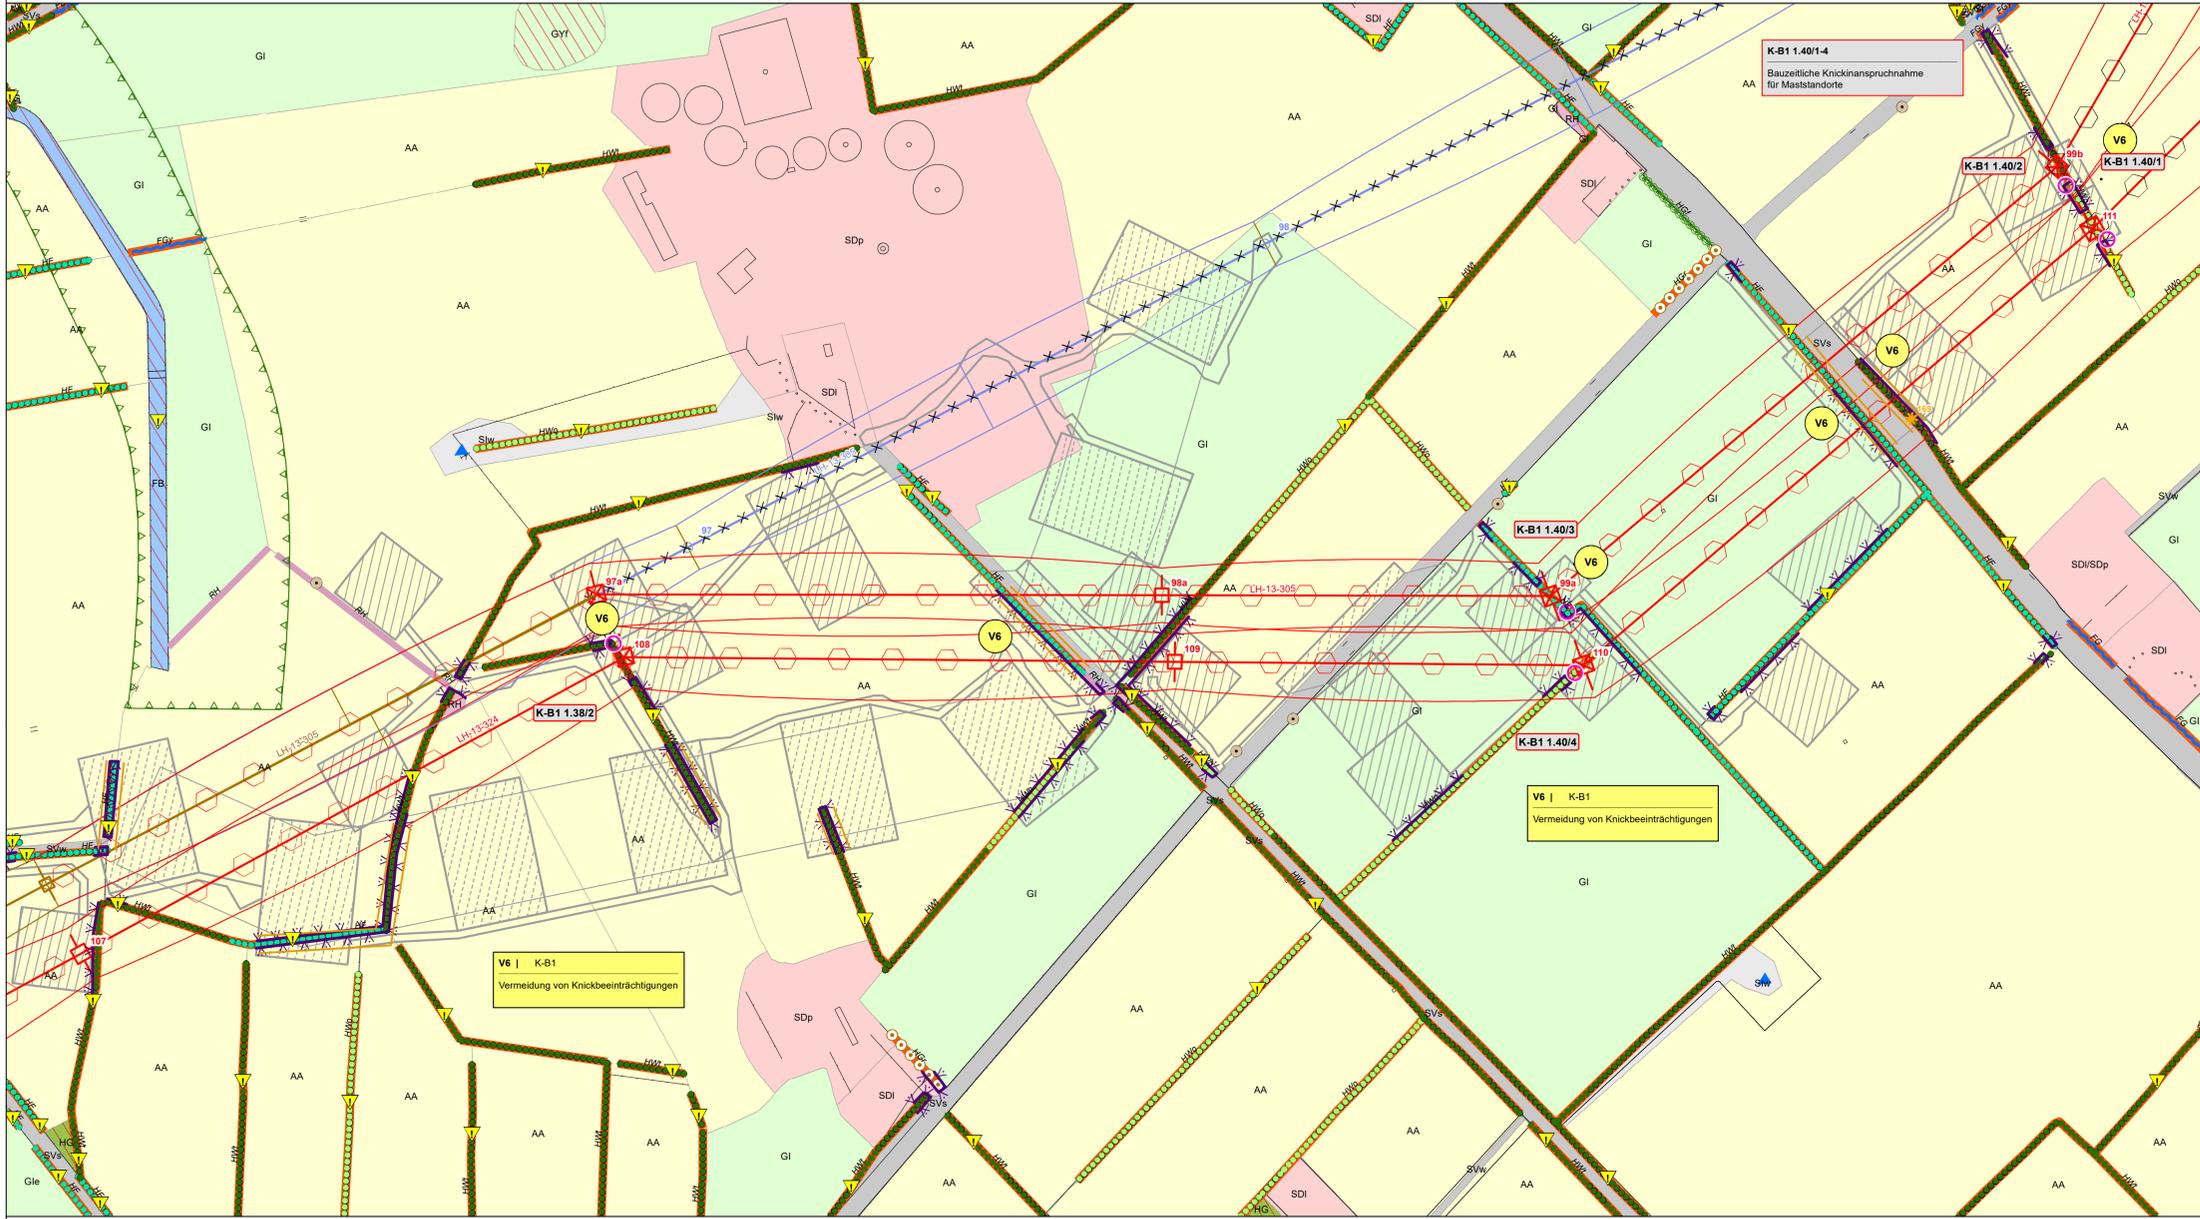

<b>V1</b>   div. Konflikte s. Maßnahmenblatt Umweltbaubegleitung	<b>V2</b>   K-N2, K-N3, K-B1, K-B2, K-A Tabulflächen siehe Legende	<b>V3</b>   K-N2, K-N3, K-B1, K-B2, K-A Schutzzäune siehe Legende	<b>V4 a, b</b>   K-N2, K-B1, K-B2, K-A Vermeidung von Beeinträchtigungen im Bereich von Zufahrten und Baustellenflächen	<b>V5</b>   K-N3, K-B1, K-B2, K-W, K-L Vermeidung von Beeinträchtigungen von Wald-, Gehölz- und Baumbeständen	<b>V7</b>   K-N3, K-B1, K-B2, K-W, K-L Vermeidung von zusätzlichen Gehölzeingriffen bei der Beseitigung (im Bereich der Neubauleitung)	<b>VAR1</b>   K-Ar1 Vogelschutzmarkierung	<b>VAR2 - VAR5, VAR7</b>   K-Ar2 - 4, K-Ar6 Bauzeitenregelung Avifauna, Fledermäuse, Amphibien siehe Karten Nr. 3.1 - 3.4	<b>VAR9</b>   K-N3, K-B1 - 2, K-W, K-L, K-Ar2 - 5 Seilzug per Helikopter
<b>VAR10</b>   K-Ar3 Zeitliche Beschränkung für Rammarbeiten	<b>VAR11</b>   K-Ar2 Zeitliche Begrenzung Rückbau Bestandsleitungen							

<b>BIOTOP- UND NUTZUNGSTYPEN</b> Flächenelemente	<b>SONSTIGES</b>	<b>PLANUNG</b>	<b>Hinweis</b>
<ul style="list-style-type: none"> <li>Wald</li> <li>Gehölz und sonstige Baumstruktur</li> <li>Binnengewässer</li> <li>Hoch- und Übergangsmoor</li> <li>Gehölzfreies Biotop der Niedermoore, Sümpfe und Ufer</li> <li>Heide, Magerrasen, Binnendüne</li> <li>Ruderalflur</li> <li>Grünland</li> <li>Acker- und Gartenbau-Biotop</li> <li>Siedlungsbiotop</li> <li>Gewerbefläche</li> <li>Verkehrsfläche</li> </ul>	<ul style="list-style-type: none"> <li>Sonstige Hoch- und Höchstspannungs-freileitung</li> <li>Schutzbereich sonstiger Hoch- und Höchstspannungsfreileitung</li> </ul>	<ul style="list-style-type: none"> <li>Geplante Freileitung</li> <li>Schutzbereich der geplanten Freileitung</li> <li>Rückbau vorhandene Freileitung</li> <li>Schutzbereich Rückbau</li> <li>Arbeitsfläche (K-N2, K-Ar3)</li> <li>Provisorium / Gerüstfläche (K-N2, K-Ar3)</li> <li>Zufahrt (K-N2, K-Ar3)</li> </ul>	<ul style="list-style-type: none"> <li>rot: Neu- / Umpflanzung</li> <li>blau: Rückbau</li> <li>braun: Bestandsdarstellung</li> </ul>

<b>Lineare Landschaftselemente</b>	<b>Punktuell Landschaftselemente</b>	<b>SCHUTZGEBIETE / DENKMALE</b>
<ul style="list-style-type: none"> <li>Knick</li> <li>Feldhecke</li> <li>Graswall</li> <li>Bauzeitliche Knickanspruchnahme für Maststandorte</li> <li>Gebüsch, Gehölz</li> <li>Baumreihe, Allee</li> <li>Bach</li> <li>Sonstiger Graben</li> <li>Gehölzbestandener Graben</li> <li>Ruderaler Saum</li> <li>Steilhang</li> </ul>	<ul style="list-style-type: none"> <li>Einzelbaum</li> <li>Windkraftanlage</li> </ul>	<ul style="list-style-type: none"> <li>Natura-2000-Gebiet</li> <li>Vorhandenes Naturschutzgebiet</li> <li>Geplantes Naturschutzgebiet</li> <li>Vorhandenes Landschaftsschutzgebiet</li> <li>Naturparke</li> <li>Grabungsschutzgebiete (Schutzzone)</li> <li>Bestehende Kompensationsfläche</li> <li>Schutzgebiets- und Biotopverbundsystem</li> <li>Archäologisches Flächendenkmal gemäß §2 Abs. 2 DSchG S-H (+ UVS-Nr.)</li> <li>Archäologisches Denkmal gemäß §2 Abs. 2 DSchG S-H (+ UVS-Nr.)</li> <li>Bau- und Gründendenkmal gemäß §2 Abs. 2 DSchG S-H (+ UVS-Nr.)</li> <li>Gesetzlich geschütztes Biotop gemäß § 30 BNatSchG i.V.m. § 21 LNatSchG</li> </ul>

<b>Vermeidungsmassnahmen</b>	<b>Ausgleichsmassnahmen</b>	<b>Maßnahmennummern</b>
<ul style="list-style-type: none"> <li>Tabulfläche (V2)</li> <li>Tabubereich um lineare und potenzielle Landschaftselemente (V2)</li> <li>Schutzzaun (V3)</li> <li>Vogelschutzmarkierung (VAR1)</li> <li>Verdichtung Vogelschutzmarkierung (VAR1)</li> </ul>	<ul style="list-style-type: none"> <li>Waldkompensation im Schutzbereich der zurückzubeseitigenden Bestandsleitung</li> <li>1 Naturnahe Waldentwicklung durch Aufhebung der Endwuchshöhenbeschränkung</li> <li>2 Naturnahe Waldbildung durch Anpflanzung</li> <li>3 Naturnahe Waldbildung durch Bestandsumbau</li> <li>Aufhebung Endwuchshöhenbeschränkung</li> <li>Suchraum für Fledermausersatzquartiere (AAr1)</li> </ul>	<ul style="list-style-type: none"> <li>K-N1 Konfliktnummer</li> <li>V1   K-B1 Maßnahmennummer und Bezug zur Konfliktnummer</li> <li>Umweltbaubegleitung Erläuterung der Maßnahme</li> <li>V1 Maßnahmennummer</li> </ul>

<b>Biotypen</b>	<b>Gehölzfreies Biotop der Niedermoore, Sümpfe und Ufer</b>
<ul style="list-style-type: none"> <li>Wald und Gehölz</li> <li>NR, NRfa</li> <li>NR, NSfa</li> <li>WEf</li> <li>WF</li> <li>Wfa</li> <li>Wf</li> <li>Wfm</li> <li>Wfn</li> <li>Wfs</li> <li>Wl</li> <li>Wp, Wpb</li> <li>WR</li> </ul>	<ul style="list-style-type: none"> <li>Landröhricht</li> <li>Niedermoor, Sumpf</li> <li>Feuchte- und Sumpfwald</li> <li>Erlenwald entwässerter Standorte</li> <li>Sonstiger naturnaher Wald, Aufforstungsfläche und forstliche Nutzfläche</li> <li>Aufforstung</li> <li>Sonstiger Laubholzbestand</li> <li>Laub-Nadelholz-Mischbestand</li> <li>Sonstiges Gehölz</li> <li>Sonstiges Gehölz</li> <li>Bodensaure Laubwald</li> <li>Waldschlingel</li> <li>Pionierwald, Birken-/ Zitterpappel-Pionierwald</li> <li>Waldrand</li> </ul>

<b>Acker- und Gartenbaubiotop</b>	<b>Ruderalflur</b>	<b>Siedlungsbiotope</b>
<ul style="list-style-type: none"> <li>AA</li> <li>AAb</li> <li>ABw</li> </ul>	<ul style="list-style-type: none"> <li>(halb-) Ruderaler Gras-/ Staudenflur</li> <li>RH</li> <li>RHf</li> <li>RHm</li> <li>RHt</li> </ul>	<ul style="list-style-type: none"> <li>Abgrabungs- / Aufschüttungsfläche</li> <li>Gemischte Baufläche/ Dorfgebiet</li> <li>Sport- / Erholungsanlagen</li> <li>Sonstiges Biotop der Grünflächen</li> <li>Industriell-gewerblich / Baufläche/ Ver- und Entsorgungsanlage</li> <li>(Offenlich) Grün-/ Parkanlage</li> <li>Verkehrsanlage/ Verkehrsfläche</li> <li>Bahn-/ Gleisanlage</li> <li>Verkehrsbegleitendes Gehölz</li> <li>Verkehrsbegleitende Grünfläche/ Rasen</li> </ul>

<b>Leitungsbezeichnungen</b>	<b>Planfeststellungsunterlagen</b>
<ul style="list-style-type: none"> <li>LH-13-305: 380 kV - Leitung Aurdorf - Jardelund</li> <li>LH-13-305A: 380 kV - Leitung Abzweig Haupr</li> <li>LH-13-324: 380 kV - Leitung Aurdorf - Flensburg</li> <li>LH-13-204: 220 kV - Leitung Aurdorf - Hamburg/N</li> <li>LH-13-205: 220 kV - Leitung Aurdorf - Flensburg</li> <li>LH-13-206: 220 kV - Leitung Flensburg - Kassow Etsam</li> <li>LH-13-207: 220 kV - Leitung Aurdorf - Kiel/S</li> <li>LH-13-101: 110 kV - Leitung Aurdorf - Schuby</li> <li>LH-13-102: 110 kV - Leitung Aurdorf - Husum</li> <li>LH-13-102A: 110 kV - Leitung Abzweig Rendsburg/N</li> <li>LH-13-106A: 110 kV - Leitung Abzweig Tarp</li> <li>LH-13-106B: 110 kV - Leitung Abzweig Jübek</li> <li>LH-13-107: 110 kV - Leitung Flensburg - Weding</li> <li>LH-13-108: 110 kV - Leitung Flensburg - Niebüll</li> <li>LH-13-173: 110 kV - Leitung Breklum - Flensburg</li> <li>LH-13-173X: 110 kV - Kuppelleitung Breklum - Flensburg zw. UW Haupr / UW Handewitt</li> <li>BL 579: 110 kV - Bahnstrom Fernleitung Neumünster - Jübek</li> </ul>	<p>Die Änderung der Pläne Blatt Nr. 1.1 bis 1.65 + 2.1 bis 2.43 im Rahmen des Deckblattverfahrens sind dem Änderungsvermerk zu entnehmen, der den Bestands-, Konflikt- und Maßnahmenplänen vorgeheftet ist.</p> <p>23.11.16</p> <p>Art der Änderung</p> <p>Planer: BHF Bendfeld Herrmann Franke 24116 Kiel, Jungfernstieg 44, Tel.: 0431/99796-0</p> <p>Auftraggeber: TenneT TSO GmbH Bemecker Straße 70, 95448 Bayreuth</p> <p>Bayreuth, den 25.11.2016</p> <p>Projekt: 9.2 Blatt Nr.: 1.39 LtG.Nr.324 Mast 108 - Mast 110 Bestands-, Konflikt- und Maßnahmenplan</p> <p>Maßstab: 1:2.000</p>

<b>Umweltbaubegleitung</b>	<b>Zeitliche Beschränkung für Rammarbeiten</b>
<b>VAR10   K-Ar3</b>	<b>VAR11   K-Ar2</b>