


T:\02_PROJEKTE\1121_A20_LBP_A7_B206\CAD\05_LBP\Flächennachweis\lbp_Flächennachweis_ausgleich_8-20.dwg-Blatt13a_03.Jul.2009

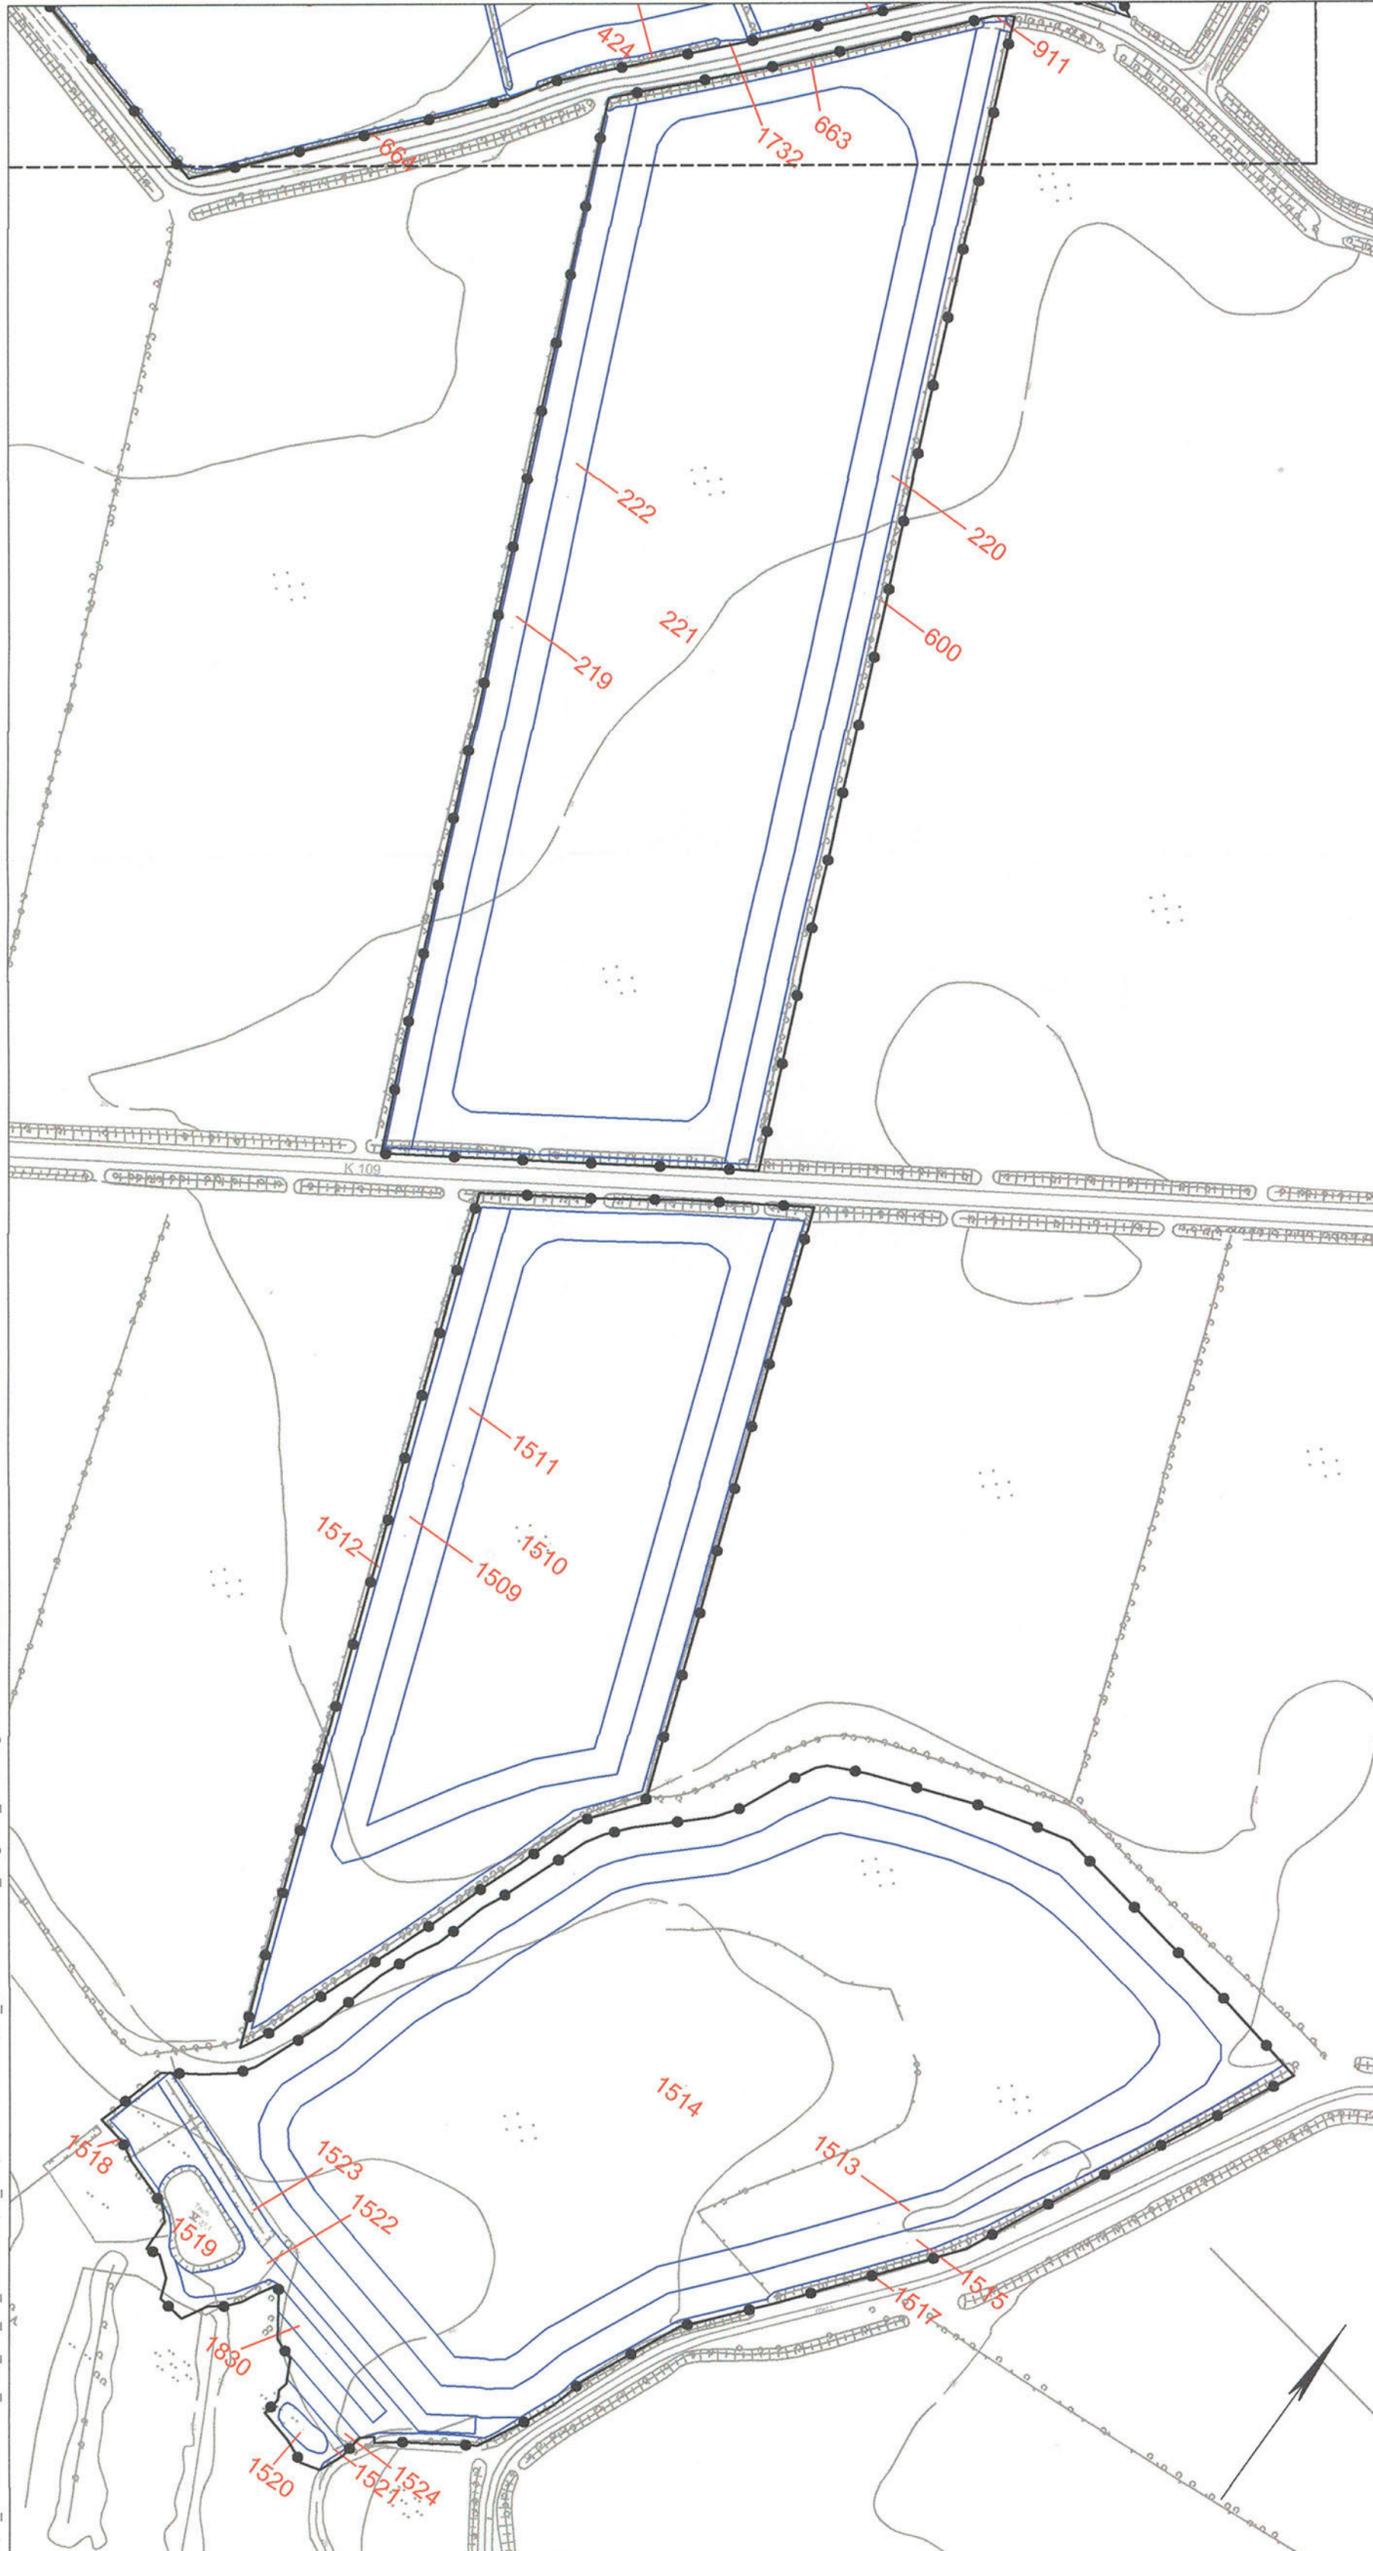

Zeichenerklärung

-  Bilanzierungsfläche mit Flächen-ID
-  Eingriffszone des Vorhabens
-  baubedingte Beeinträchtigung
-  Abgrenzung der Kompensationsfläche

Grundplan hergestellt: 09/2006	terrestrische Nachmessung durch:
aphos Leipzig AG Prager Straße 17 04103 Leipzig	Koordinatensystem: Gauß-Krüger Aufnahme: 28.04.2006 Feldvergleich: 07/2006 Katasterstand: 18.07.2005
MECKLENBURGISCHES INGENIEURBÜRO FÜR VERKEHRSSBAU UND SCHWERIN	Koordinatensystem: Gauß-Krüger Aufnahme: 02.08.2007 durch: Dochan / Dittmann

Nr.	Art der Änderung	Datum	Name



TGP TRÜPER GONDESSEN PARTNER LÄNDLICHPLANBEREITUNG AN DER UNIVERSITÄT LÜBECK POB 04943883-0, MW 04943883-02 Lübeck, den 05/2009	TGP_1121	Datum	Name
	bearbeitet	06/2009	Steinhilf/ Lachter
	gezeichnet	06/2009	Pahl
	geprüft	06/2009	Gondesen

 MECKLENBURGISCHES INGENIEURBÜRO FÜR VERKEHRSSBAU GMBH SCHWERIN <small>Lehrstuhl für Straßenbau, Verkehr, Eisenbahnen, Tunnelbau, Wasserbau</small>		Datum	Zeichen
	bearb.	06/2009	Könnemann
	gez.	06/2009	Mecklenburg
	gepr.	06/2009	Berschold

Straßenbauverwaltung Land Schleswig - Holstein		Blatt Nr.	13a
Straße: BAB A 20 Betr.-km: Nächster Ort: Hartenholm		Datum	
Neubau der BAB A 20 Nord-West-Umfahrung Hamburg Teil A A 7 bis B206 westlich Wittenborn Bau-km: 16+100.000 bis 35+776.347		bearbeitet	
		gezeichnet	
		geprüft	06/2009 Hildebrandt
Aufgestellt: Landesbetrieb Straßenbau und Verkehr Schleswig - Holstein Niederlassung Lübeck Projektgruppe A20 Lüth Lübeck, den 29.08.2009		Flächennachweis Kompensation	
		Maßstab 1 : 2.000	
		Blatt: 13a	