


K-L Visuelle Verletzung des Landschaftsbildes	K-N1 Anlagebedingte Versiegelung im Bereich der Maststandorte	K-N2 Baubedingte temporäre Beeinträchtigungen im Bereich der Arbeitsflächen, Zufahrten und Provisorien	K-N3 Beeinträchtigungen von Gehölzen, Baumreihen und Einzelbäumen durch Überspannung	K-B1 Potenzielle Beeinträchtigungen von gesetzlich geschützten Knicks und Feldhecken	K-Ar1 Potenzielle Beeinträchtigungen von Vögeln durch Kollisionsrisiko am Entseil	K-Ar2 Potenzielle Beeinträchtigungen von Offenlandarten	K-Ar3 Potenzielle baubedingte Störung von Vogelarten	K-Ar4 Potenzielle Beeinträchtigung der Fauna durch Gehölzschnitt-/rodung
---	---	--	--	--	---	---	--	--

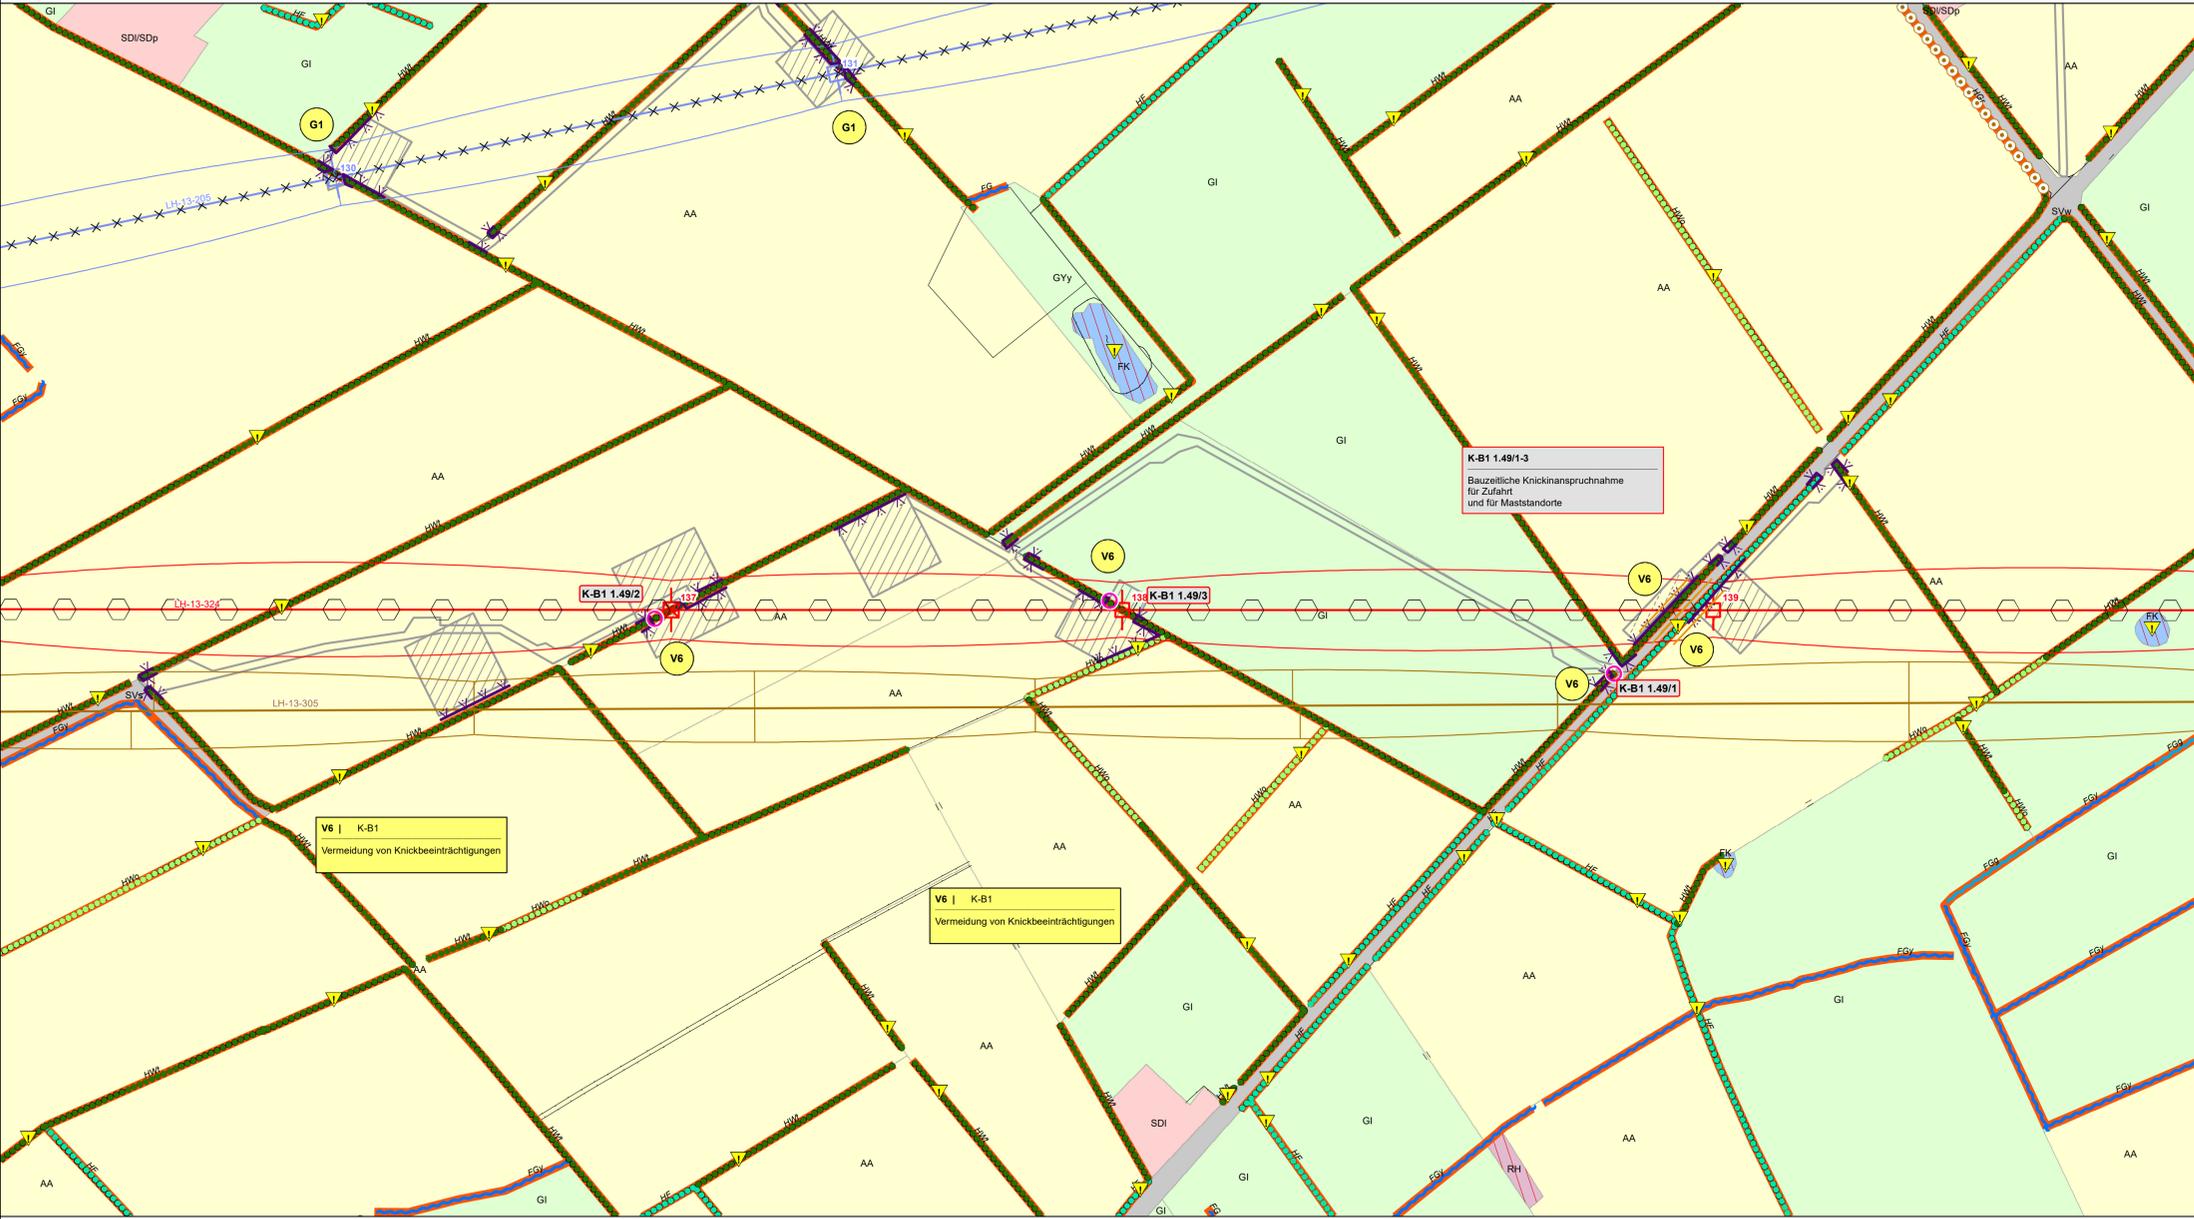

V1 div. Konflikte s. Maßnahmenblatt Umweltbaubegleitung	V2 K-N2, K-N3, K-B1, K-B2, K-A Tabulflächen siehe Legende	V3 K-N2, K-N3, K-B1, K-B2, K-A Schutzzaune siehe Legende	V4 a, b K-N2, K-B1, K-B2, K-A Vermeidung von Beeinträchtigungen im Bereich von Zufahrten und Baustellenflächen	V5 K-N3, K-B1, K-B2, K-W, K-L Vermeidung von Beeinträchtigungen von Wald-, Gehölz- und Baumbeständen	V7 K-N3, K-B1, K-B2, K-W, K-L Vermeidung von zusätzlichen Gehölzeingriffen bei der Beseilung (im Bereich der Neubauleitung)	VAR1 K-Ar1 Vogelschutzmarkierung	VAR2 - VAR5, VAR7 K-Ar2 - 4, K-Ar6 Bauzeitenregelung Avifauna, Fledermäuse, Amphibien siehe Karten Nr. 3.1 - 3.4	VAR9 K-N3, K-B1 - 2, K-W, K-L, K-Ar2 - 5 Seltzug per Helikopter
VAR10 K-Ar3 Zeitliche Beschränkung für Rammarbeiten	VAR11 K-Ar2 Zeitliche Begrenzung Rückbau Bestandsleitungen							

BIOTOP- UND NUTZUNGSTYPEN Flächige Landschaftselemente Wald Gehölz und sonstige Baumstruktur Binnengewässer Hoch- und Übergangsmoor Gehölzfreies Biotop der Niedermoores, Sümpfe und Ufer Heide, Magerrasen, Binnendüne Ruderalfur Grünland Acker- und Gartenbau-Biotop Siedlungsbiotop Gewerbefläche Verkehrsfäche Lineare Landschaftselemente Knick Feldhecke Graswall Gebüsch, Gehölz Baumreihe, Allee Bach Sonstiger Graben Gehölzbestandener Graben Ruderaler Saum Steilhang Punktueller Landschaftselemente Einzelbaum Windkraftanlage SCHUTZGEBIETE / DENKMALE Natura-2000-Gebiet Vorhandenes Naturschutzgebiet Geplantes Naturschutzgebiet Vorhandenes Landschaftsschutzgebiet Naturparke Grabungsschutzgebiete (Schutzzone) Bestehende Kompensationsfläche Schutzgebiets- und Biotopverbundsystem Archäologisches Flächendenkmal gemäß §2 Abs. 2 DSchG S-H (+ UVS-Nr.) Archäologisches Denkmal gemäß §2 Abs. 2 DSchG S-H (+ UVS-Nr.) Bau- und Gründenkmal gemäß §2 Abs. 2 DSchG S-H (+ UVS-Nr.) Gesetzlich geschütztes Biotop gemäß § 30 BNatSchG i.V.m. § 21 LNatSchG Biotypen Wald und Gehölz WB, WBw, WBs WE WEf WFA WFi WFiM WFn WFS WL WOL WP, WPD WR Gehölz und sonstige Baumstruktur HF, HFf, HFx HGa HGb HGI HGo HGr HwO HWR HdX HGy Binnengewässer FB FBN FBk FF FG FGg FGk FGn FGy Slw FK FKg FKi SvO FT FTp SVF Hoch- und Übergangsmoor MH MSb Gehölzfreies Biotop der Niedermoores, Sümpfe und Ufer NR, NRs NS, NSs Binnendüne/ Heide/ Magerrasen TbN TH TR TRs Grünland GvY GvF GI Gie Gif GMm GN Acker- und Gartenbau-Biotop AA AAb Abw Ruderalfur RH RHf RHm RHt Siedlungsbiotope SA, SAk, SAw SB, SBk, SBf SDi, SDp, SDs SE, SEB, SEr, SEF SGa, SGf, SGg SGh, SGk, SGo Sl, Slg, Slk, Sli, Sllk, Sliu SP SV, SVs, SVw SvO SVg SVF Sonstige Biotope XSh Vermeidungsmaßnahmen Tabulfläche (V2) Tabubereich um lineare und potenzielle Landschaftselemente (V2) Schutzzaun (V3) Vogelschutzmarkierung (VAR1) Verdichtung Vogelschutzmarkierung (VAR1) AUSGLEICHSMASSNAHMEN Waldkompensation im Schutzbereich der zurückzubehaltenden Bestandsleitung 1 Naturnahe Waldentwicklung durch Aufhebung der Endwuchshöhenbeschränkung 2 Naturnahe Waldbildung durch Anpflanzung 3 Naturnahe Waldbildung durch Bestandsumbau Aufhebung Endwuchshöhenbeschränkung Suchraum für Fledermausersatzquartiere (AAr1) SONSTIGES Sonstige Hoch- und Höchstspannungs-freileitung Schutzbereich sonstiger Hoch- und Höchstspannungsfreileitung	PLANUNG Geplante Freileitung Schutzbereich der geplanten Freileitung Rückbau vorhandene Freileitung Schutzbereich Rückbau Arbeitsfläche (K-N2, K-Ar3) Provisorium / Gerüstfläche (K-N2, K-Ar3) Zufahrt (K-N2, K-Ar3) EINGRIFFE Eingriffe in Wald (K-W, K-B2, K-Ar4) Eingriff in Wald durch Überspannung und Maststandorte (Waldumwandlung) Eingriffe in Gehölze (K-N3, K-A, K-Ar4) Eingriff in Gehölzbestand durch Überspannung Eingriffe in Einzelbäume (K-N2, K-N3, K-Ar4) Verlust von Bäumen Beeinträchtigung von Knicks (K-B1, K-Ar4) Knickanspruchnahme Verlust von Überhältern mit Nr. Dauerhafte Endwuchshöhenbeschränkung für Knicks Einmaliges vorzeitiges Knicken Beeinträchtigung des Naturhaushaltes (K-N4, K-N5) Dauerhafte Grabenverrohrung Bauzeitliche Grabenverrohrung Quartierverlust Fledermäuse (K-Ar5) Potenzieller Wochenstuben- / Winterquartierverlust VERMEIDUNGSMASSNAHMEN Tabulfläche (V2) Tabubereich um lineare und potenzielle Landschaftselemente (V2) Schutzzaun (V3) Vogelschutzmarkierung (VAR1) Verdichtung Vogelschutzmarkierung (VAR1) AUSGLEICHSMASSNAHMEN Waldkompensation im Schutzbereich der zurückzubehaltenden Bestandsleitung 1 Naturnahe Waldentwicklung durch Aufhebung der Endwuchshöhenbeschränkung 2 Naturnahe Waldbildung durch Anpflanzung 3 Naturnahe Waldbildung durch Bestandsumbau Aufhebung Endwuchshöhenbeschränkung Suchraum für Fledermausersatzquartiere (AAr1) Konflikt- und Maßnahmenpläne K-N1 Konfliktnummer Versiegelung im Bereich der Maststandorte K-N1 Konfliktnummer V1 K-B1 Umweltbaubegleitung V1 Maßnahmennummer	Hinweis Farbdarstellung der Leitungen: rot: Neu- / Umpflanzung blau: Rückbau braun: Bestandsdarstellung
---	---	--

Die Änderung der Pläne Blatt Nr. 1.1 bis 1.65 + 2.1 bis 2.43 im Rahmen des Deckblattverfahrens sind dem Änderungsvermerk zu entnehmen, der den Bestands-, Konflikt- und Maßnahmenplänen vorgeheftet ist.		23.11.16	
Nr.	Art der Änderung	Datum	Name
Planerfasser:			
BHF Bendfeldt Herrmann Franke Landschaftsarchitekten GmbH 24116 Kiel, Jungfernstieg 44, Tel.: 0431/99796-0		bearbeitet gezeichnet geprüft:	21.11.16 21.11.16 23.11.16
Auftraggeber:		Bayreuth, den 25.11.2016	
TenneT TSO GmbH Bemecker Straße 70, 95448 Bayreuth		i.V. <i>[Signature]</i> i.A. Dr. <i>[Signature]</i>	
Planfeststellungsunterlage			
Projekt:	Anlage: 9.2	Blatt Nr.: 1.49	
Landschaftspflegerischer Begleitplan zur 380-kV-Freileitung Audorf - Flensburg Deckblatt		LtG. Nr.324 Mast 137 - Mast 139	
Maßstabsteile:		Maßstab: 1:2.000	
0 25 50 100 Meter		<i>[Scale Bar]</i>	
		Bestands-, Konflikt- und Maßnahmenplan	

Wald und Gebüsch WB, WBw, WBs WE WEf WFA WFi WFiM WFn WFS WL WOL WP, WPD WR Gehölz und sonstige Baumstruktur HF, HFf, HFx HGa HGb HGI HGo HGr HwO HWR HdX HGy Binnengewässer FB FBN FBk FF FG FGg FGk FGn FGy Slw FK FKg FKi SvO FT FTp SVF Hoch- und Übergangsmoor MH MSb Gehölzfreies Biotop der Niedermoores, Sümpfe und Ufer NR, NRs NS, NSs Binnendüne/ Heide/ Magerrasen TbN TH TR TRs Grünland GvY GvF GI Gie Gif GMm GN Acker- und Gartenbau-Biotop AA AAb Abw Ruderalfur RH RHf RHm RHt Siedlungsbiotope SA, SAk, SAw SB, SBk, SBf SDi, SDp, SDs SE, SEB, SEr, SEF SGa, SGf, SGg SGh, SGk, SGo Sl, Slg, Slk, Sli, Sllk, Sliu SP SV, SVs, SVw SvO SVg SVF Sonstige Biotope XSh Vermeidungsmaßnahmen Tabulfläche (V2) Tabubereich um lineare und potenzielle Landschaftselemente (V2) Schutzzaun (V3) Vogelschutzmarkierung (VAR1) Verdichtung Vogelschutzmarkierung (VAR1) AUSGLEICHSMASSNAHMEN Waldkompensation im Schutzbereich der zurückzubehaltenden Bestandsleitung 1 Naturnahe Waldentwicklung durch Aufhebung der Endwuchshöhenbeschränkung 2 Naturnahe Waldbildung durch Anpflanzung 3 Naturnahe Waldbildung durch Bestandsumbau Aufhebung Endwuchshöhenbeschränkung Suchraum für Fledermausersatzquartiere (AAr1) Konflikt- und Maßnahmenpläne K-N1 Konfliktnummer Versiegelung im Bereich der Maststandorte K-N1 Konfliktnummer V1 K-B1 Umweltbaubegleitung V1 Maßnahmennummer	Wald und Gebüsch WB, WBw, WBs WE WEf WFA WFi WFiM WFn WFS WL WOL WP, WPD WR Gehölz und sonstige Baumstruktur HF, HFf, HFx HGa HGb HGI HGo HGr HwO HWR HdX HGy Binnengewässer FB FBN FBk FF FG FGg FGk FGn FGy Slw FK FKg FKi SvO FT FTp SVF Hoch- und Übergangsmoor MH MSb Gehölzfreies Biotop der Niedermoores, Sümpfe und Ufer NR, NRs NS, NSs Binnendüne/ Heide/ Magerrasen TbN TH TR TRs Grünland GvY GvF GI Gie Gif GMm GN Acker- und Gartenbau-Biotop AA AAb Abw Ruderalfur RH RHf RHm RHt Siedlungsbiotope SA, SAk, SAw SB, SBk, SBf SDi, SDp, SDs SE, SEB, SEr, SEF SGa, SGf, SGg SGh, SGk, SGo Sl, Slg, Slk, Sli, Sllk, Sliu SP SV, SVs, SVw SvO SVg SVF Sonstige Biotope XSh Vermeidungsmaßnahmen Tabulfläche (V2) Tabubereich um lineare und potenzielle Landschaftselemente (V2) Schutzzaun (V3) Vogelschutzmarkierung (VAR1) Verdichtung Vogelschutzmarkierung (VAR1) AUSGLEICHSMASSNAHMEN Waldkompensation im Schutzbereich der zurückzubehaltenden Bestandsleitung 1 Naturnahe Waldentwicklung durch Aufhebung der Endwuchshöhenbeschränkung 2 Naturnahe Waldbildung durch Anpflanzung 3 Naturnahe Waldbildung durch Bestandsumbau Aufhebung Endwuchshöhenbeschränkung Suchraum für Fledermausersatzquartiere (AAr1) Konflikt- und Maßnahmenpläne K-N1 Konfliktnummer Versiegelung im Bereich der Maststandorte K-N1 Konfliktnummer V1 K-B1 Umweltbaubegleitung V1 Maßnahmennummer
---	---