


Schnitt B-B Station 0+275

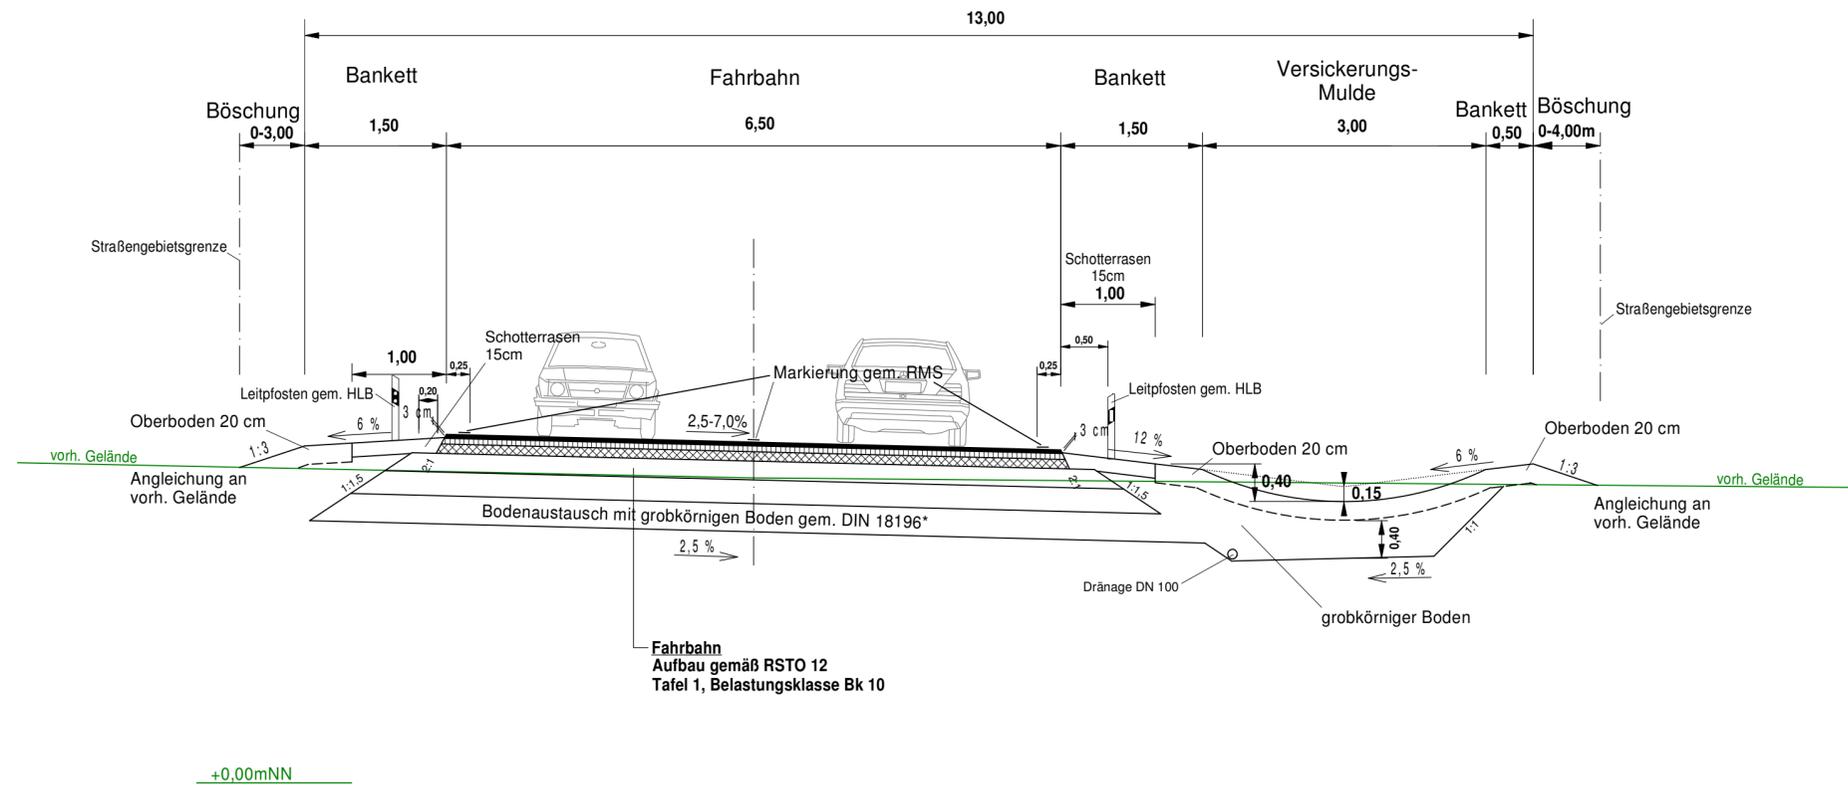

* nach Angaben des Bodengutachters

Nr.	Art der Änderungen	Datum	Zeichen
1			
2			
3			
4			
5			
6			
7			
8			

Angefertigt: Kiel, den 13. September 2017

TSM
Ingenieurbüro für Tiefbau und Vermessung GbR
Rathausstr. 2 - 24103 Kiel
Tel.: 0431/97429-0 Fax.: 0431/97429-99
e-mail: info@TSM-Ingenieure.de

Bearbeitet: Sell
CAD-Bearbeiter: Kuhle
Stand vom:
Ausschnitt: Ausbaquerschnitt B-B

Stadt Fehmarn
Bauen und Häfen



Geprüft: 14.09.2017
Fehmarn, den 14.09.2017
Abteilung Bauen und Häfen
gez. M. Quattek
(Quattek)

Feststellungsentwurf

Unterlage / Blatt-Nr.: 14.2 / 2
Regelquerschnitt B - B
Maßstab: 1:50

Straße: Station:

PROJIS-Nr.:

Herstellung einer Verbindungsstraße
von der K43 bis Burgstaaken
Bau-km 0+000 bis 1+590



Aufgestellt:
Stadt Fehmarn
Bauen und Häfen
Orthstraße 22
23769 Burg
Datum: 14.09.2017

gez. J. Weber
Bürgermeister

Kataster Stand: ©GeoBasis-DE/LVermGeo SH
Lagebezugssystem: Höhenbezugssystem: NHN HST 160